DER LANDRAT

Landkreis Stendal

Landkreis Stendal • Postfach 10 14 55 • 39554 Hansestadt Stendal

...
Architekturbüro Jensen
Stendaler Straße 32
39590 Tangermünde

Amt: Ordnungsamt

Auskunft erteilt: Frau Probst
Dienstsitz: Wendstraße 30
39576 Hansestadt Stendal
Zimmer: 442
Telefon: +49 3931 60- 8006
Fax: +49 3931 213060
E-Mail: ordnungsamt@landkreis-stendal.de

Ihr Zeichen	Unser Zeichen	Datum
	32.03.13 – 71-2024	06.05.2025

Kampfmittelbeseitigung
Bauvorhaben: Errichtung einer Rettungswache;
Gemarkung Klietz; Flur 6, Flurstück 132 u. 135

Sehr geehrte Damen und Herren,

geplant ist der Bau einer Rettungswache in Klietz, daraufhin stellten Sie am 03.07.2024 den Antrag auf Kampfmittelauskunft. Den Abschließenden Bescheid, mit Aufforderung zur flächenmäßigen Sondierung, ist am 16.08.2024 abgeschickt worden.

Daraufhin wurde die Kampfmittelräummaßnahme durch den Kampfmittelbeseitigungsdienst Sachsen-Anhalt ausgeführt. Dabei wurde die in beigefügter Räumkarte grün gekennzeichnete Fläche anhand einer Oberflächensondierung mittels Magnetik überprüft. Kampfmittel wurden dabei nicht aufgefunden.

Nach dem derzeitigen Stand der Technik ist davon auszugehen, dass in diesem Bereich keine Kampfmittel mehr zu finden sind. Insoweit bestehen aus der Sicht der Polizeiinspektion Sachsen-Anhalt keine Bedenken gegen die weitere Nutzung der überprüften Fläche.

Mit freundlichen Grüßen
Im Auftrag

Probst

KOPIE

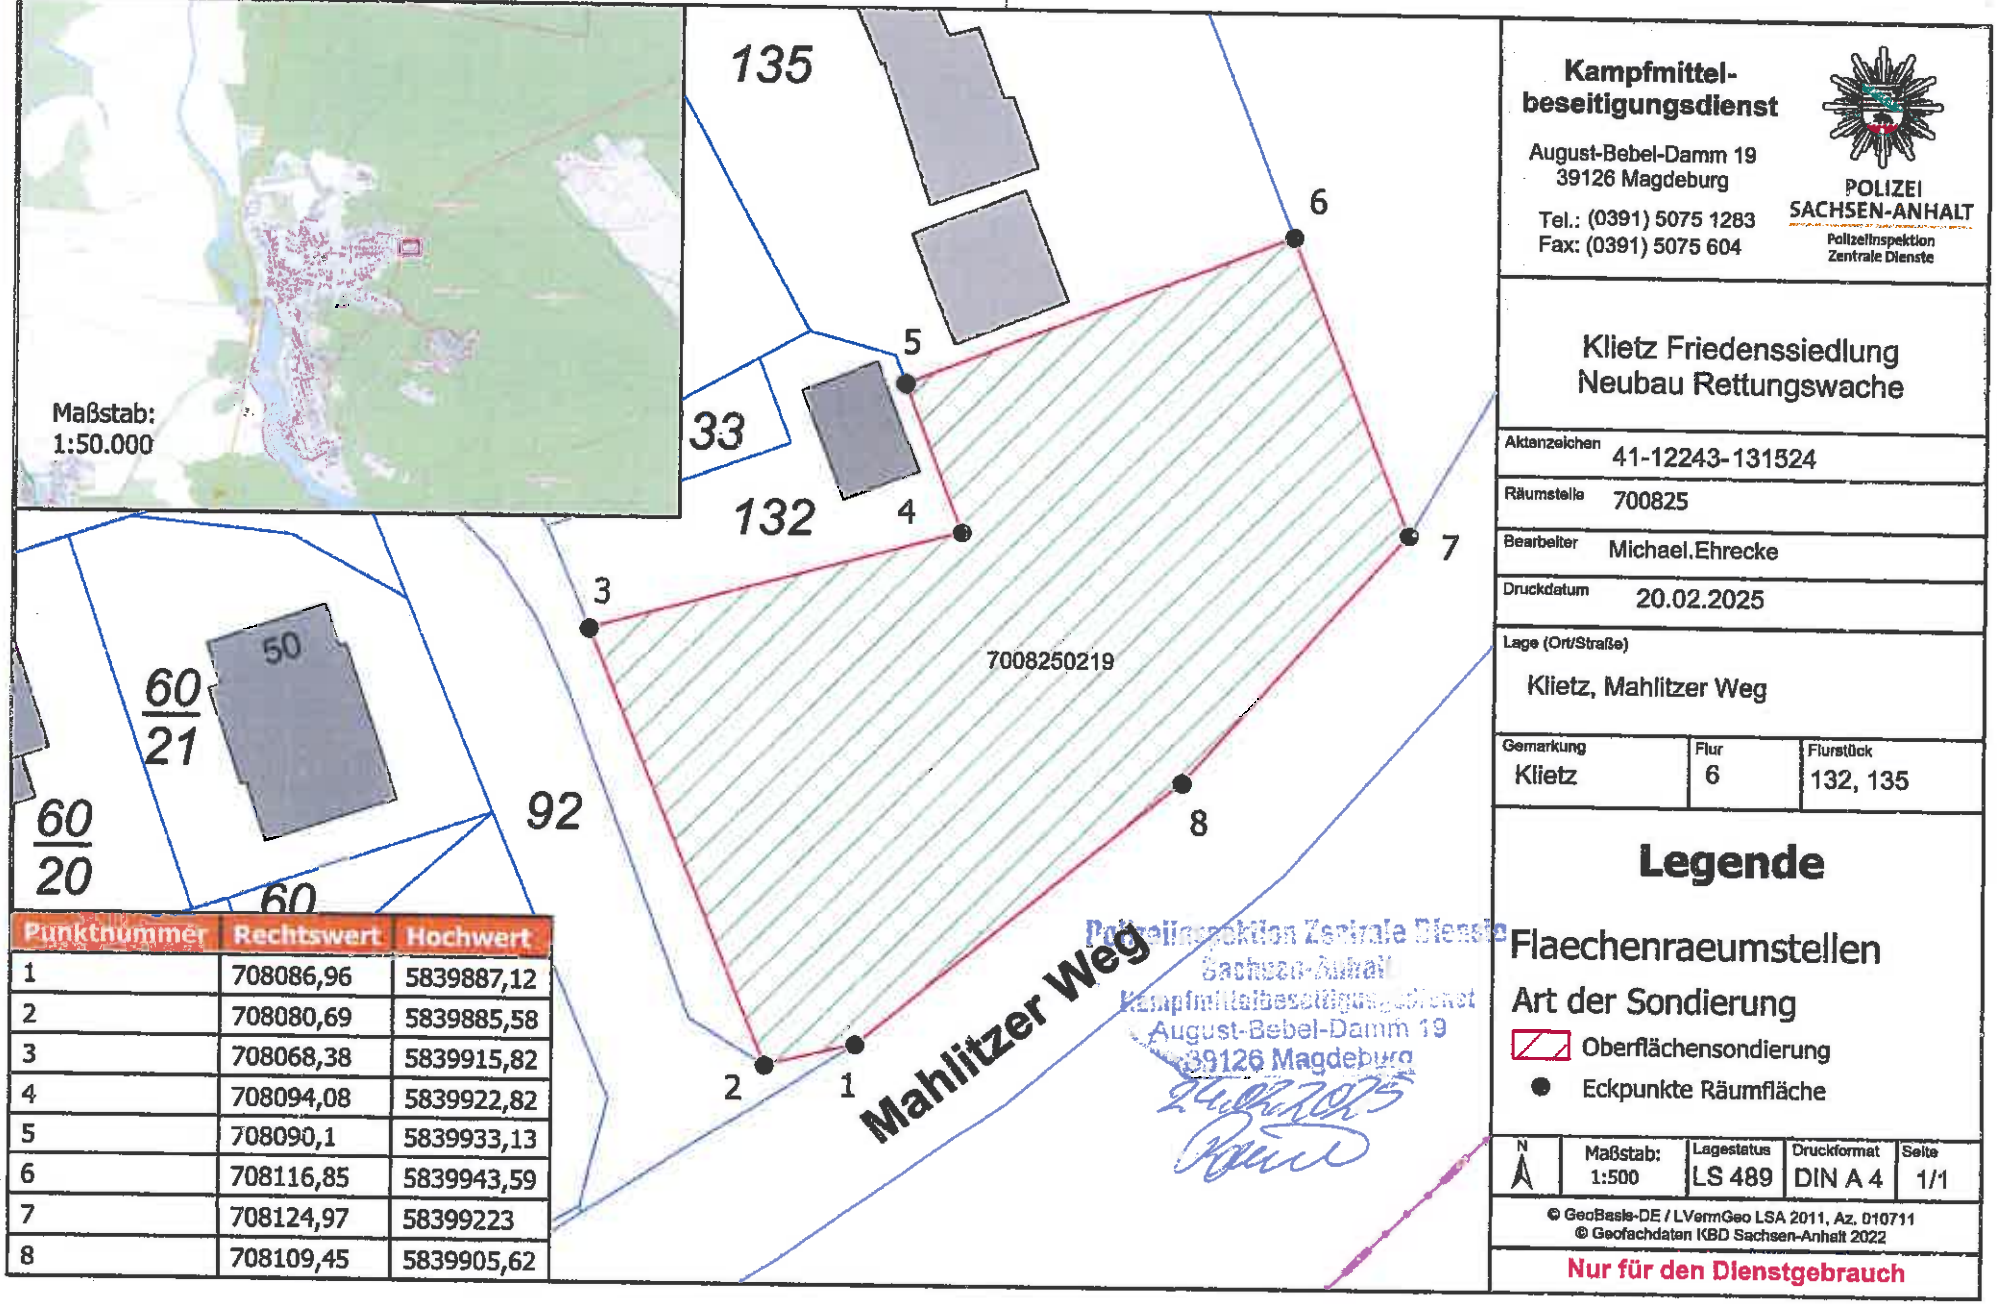

Punktnummer	Rechtswert	Hochwert
1	708086,96	5839887,12
2	708080,69	5839885,58
3	708068,38	5839915,82
4	708094,08	5839922,82
5	708090,1	5839933,13
6	708116,85	5839943,59
7	708124,97	58399223
8	708109,45	5839905,62

Polizeiinspektion Zentrale Dienste
Sachsen-Anhalt
Kampfmittelbeseitigungsdienst
August-Bebel-Damm 19
39126 Magdeburg

Kampfmittel-beseitigungsdienst
August-Bebel-Damm 19
39126 Magdeburg
Tel.: (0391) 5075 1283
Fax: (0391) 5075 604

POLIZEI SACHSEN-ANHALT
Polizeiinspektion Zentrale Dienste

Klietz Friedenssiedlung
Neubau Rettungswache

Aktenzeichen	41-12243-131524
Räumstelle	700825
Bearbeiter	Michael.Ehrecke
Druckdatum	20.02.2025
Lage (Ort/Straße)	Klietz, Mahlitzer Weg

Gemarkung	Flur	Flurstück
Klietz	6	132, 135

Legende

Flaechenraeumstellen

Art der Sondierung

- Oberflächensondierung
- Eckpunkte Räumfläche

N	Maßstab:	Lagestatus	Druckformat	Seite
	1:500	LS 489	DIN A 4	1/1

© GeoBasis-DE / LVermGeo LSA 2011, Az. 010711
© Geofachdaten KBD Sachsen-Anhalt 2022

Nur für den Dienstgebrauch