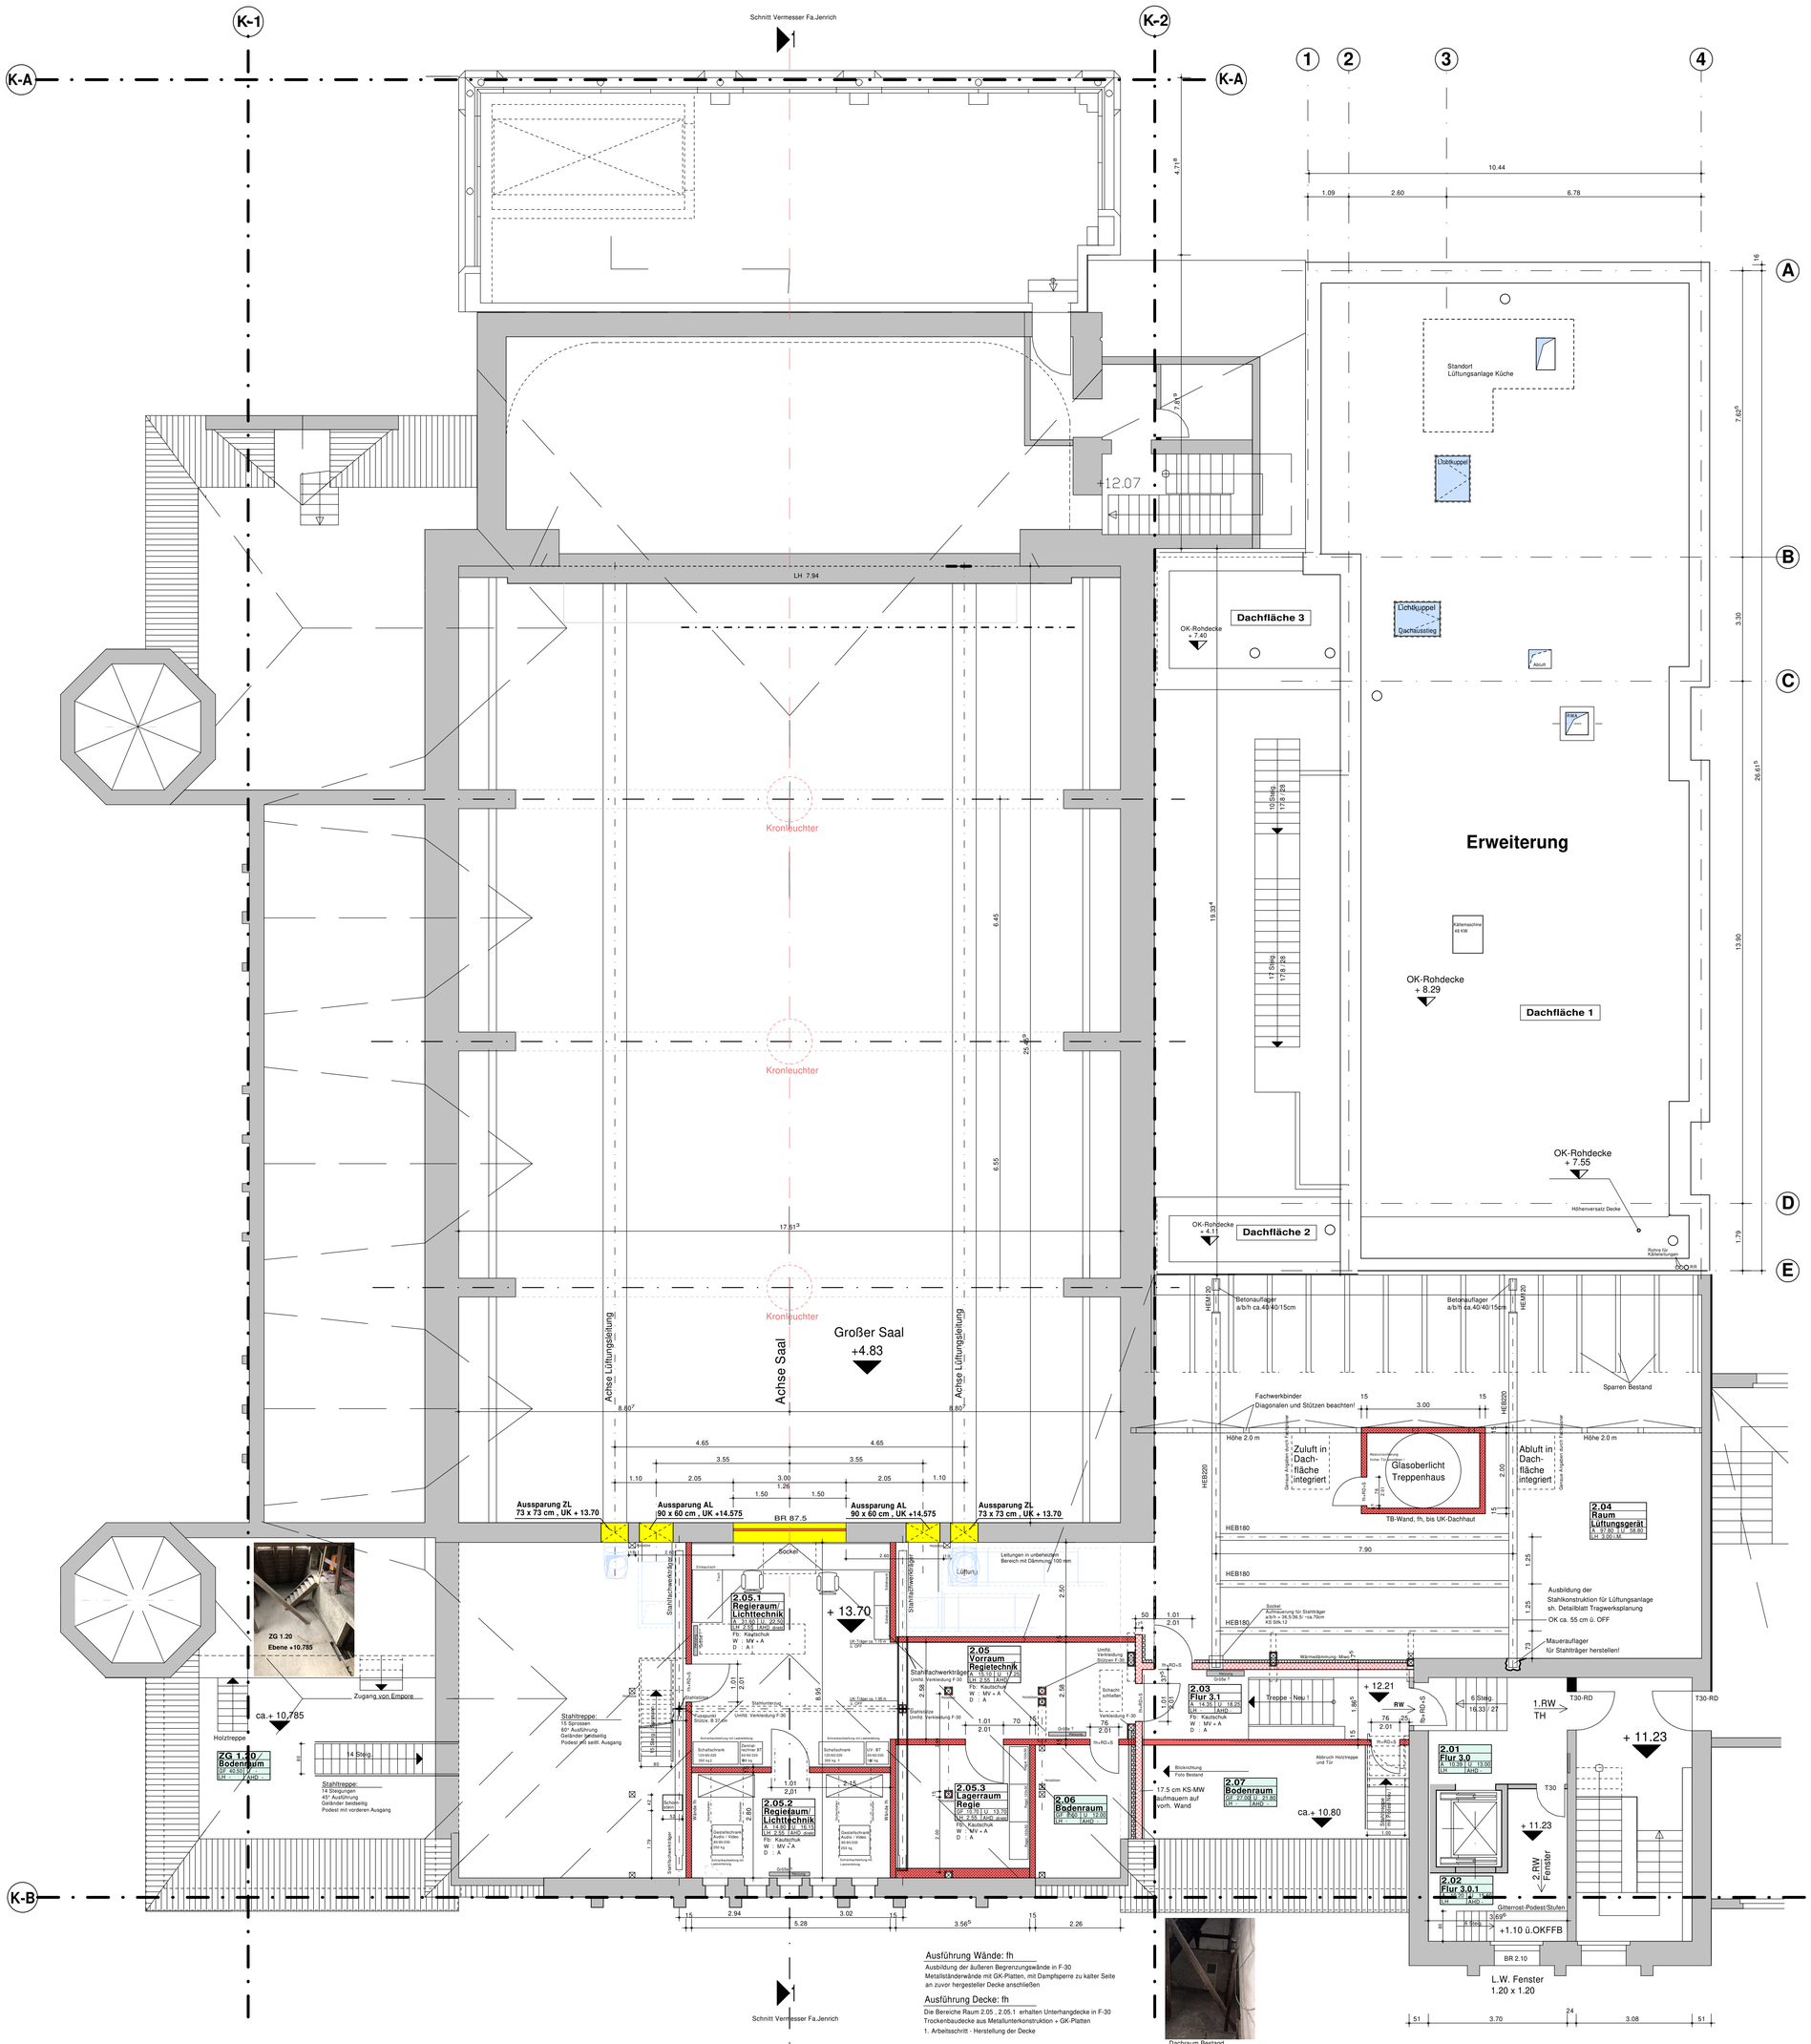

Ausführung Wände: fh

Ausbildung der äußeren Begrenzungswände in F-30
Metallständerwände mit GK-Platten, mit Dampfsperre zu kalter Seite
an zuvor hergestellter Decke anschließen

Ausführung Decke: fh

Die Bereiche Raum 2.05 , 2.05.1 erhalten Unterhangdecke in F-30
Trockenbaudecke aus Metallunterkonstruktion + GK-Platten
1. Arbeitsschritt - Herstellung der Decke

Dachraum Bestand
Ebene ca. + 10.80

Foto DG Bestand - Ebene +13.70

Aussenwand mit Fenstern
Achse K-B

Rückwand Saal

Raum Lüftungsgerät

Raumstempel :

2.07 Bodenraum GF 27,00 | U 21,80 | LH - | AHD -
Räume ohne Baumaßnahmen

2.05.1 Regieraum/ Lichttechnik A 31,00 | U 22,50 | LH 2,55 | AHD abgeh.
Fb : Kautschuk
W : MV + A
D : A
Räume mit Baumaßnahmen

FFB - EG ± 0.00 = 62.88 m ü. NHN

LEGENDE

Alle Maße sind durch den Auftragnehmer am Bau zu prüfen !
Maße sind abzulesen, nicht abzugreifen. Unklarheiten sind sofort und vor Ausführung der Arbeiten der Bauleitung zu melden, anderenfalls trägt der AN die alleinige Verantwortung .
Die Statikpläne sind zu beachten !
Für die technischen Gewerke Heizung / Lüftung / Sanitär / Elektro sind die Zeichnungen der entsprechenden Fach-Ingenieure maßgebend .
Ausführungspläne gelten nur mit Genehmigungsvermerk des Auftraggebers , des Architekten oder der entsprechenden Fachingenieure .

- KS - Mauerwerk
- Poroton - AW
- Mauerwerk - Bestand
- Poroton - IW
- Klinkermauerwerk
- Beton
- Stahlbeton
- Abbruch
- Neubau
- Vorhanden
- Trockenbau
- Wärmedämmung
- abgeh. Decken f. HLS, Elt
- Kies
- Holz
- Erdreich
- Böschung

fsa - Feststellanlage
fb - feuerbeständig
fh - feuerhemmend
D - dichtschließend
S - selbstschließend
rd - rauchdicht

FFB Fertigfussboden
RFB Rohfussboden
BR Brüstungshöhe
OK Oberkante
UK Unterkante
VK Vorderkante
UKD Unterkante Decke
DD Deckendurchbruch
UZ Unterzug
RWA Rauch- und Wärmeabzug
NA Notausgang
LH lichte Raumhöhe
REV Revisionsöffnung
AHD abgehängte Höhe Decke
AHD-S Abhangdecke Schallschutz/Akustik

INDEX	DATUM	ÄNDERUNGEN	BEARBEITET
a	15.05.25	Ergänzung Stützen, Lage Türen und Aussparungen Lüftung, Raumaufteilung	Gloyna

BAUVORHABEN
KURHAUS BERNBURG
Umbau / Sanierung und Erweiterung
Solbadstraße 2 / 06406 Bernburg (Saale)

LAGEPLAN

BAUHERR
Stadt Bernburg (Saale)
Schlossgartenstraße 16 / 06406 Bernburg (Saale)

FREIGABE
DATUM

ARCHITEKT

FREIGABE
DATUM

PLANINHALT
GRUNDRISS DG
Ebene +13.70 m
Stand: 15.05.25

Maßstab 1 : 75

PLANNUMMER	Bauabschnitt	Leistungsphase	Fachplanung	Planinhalt	Ebene	Zeichnungs.Nr.	Index
	00	5	AR	GR	OG	01	a

DATEINAME 00-5-AR-GR-DG-01-a-250515

PROJEKTNUMMER	22015 a	BEARBEITET		DATUM	15.05.2025 17.09.2024

SBCAD