


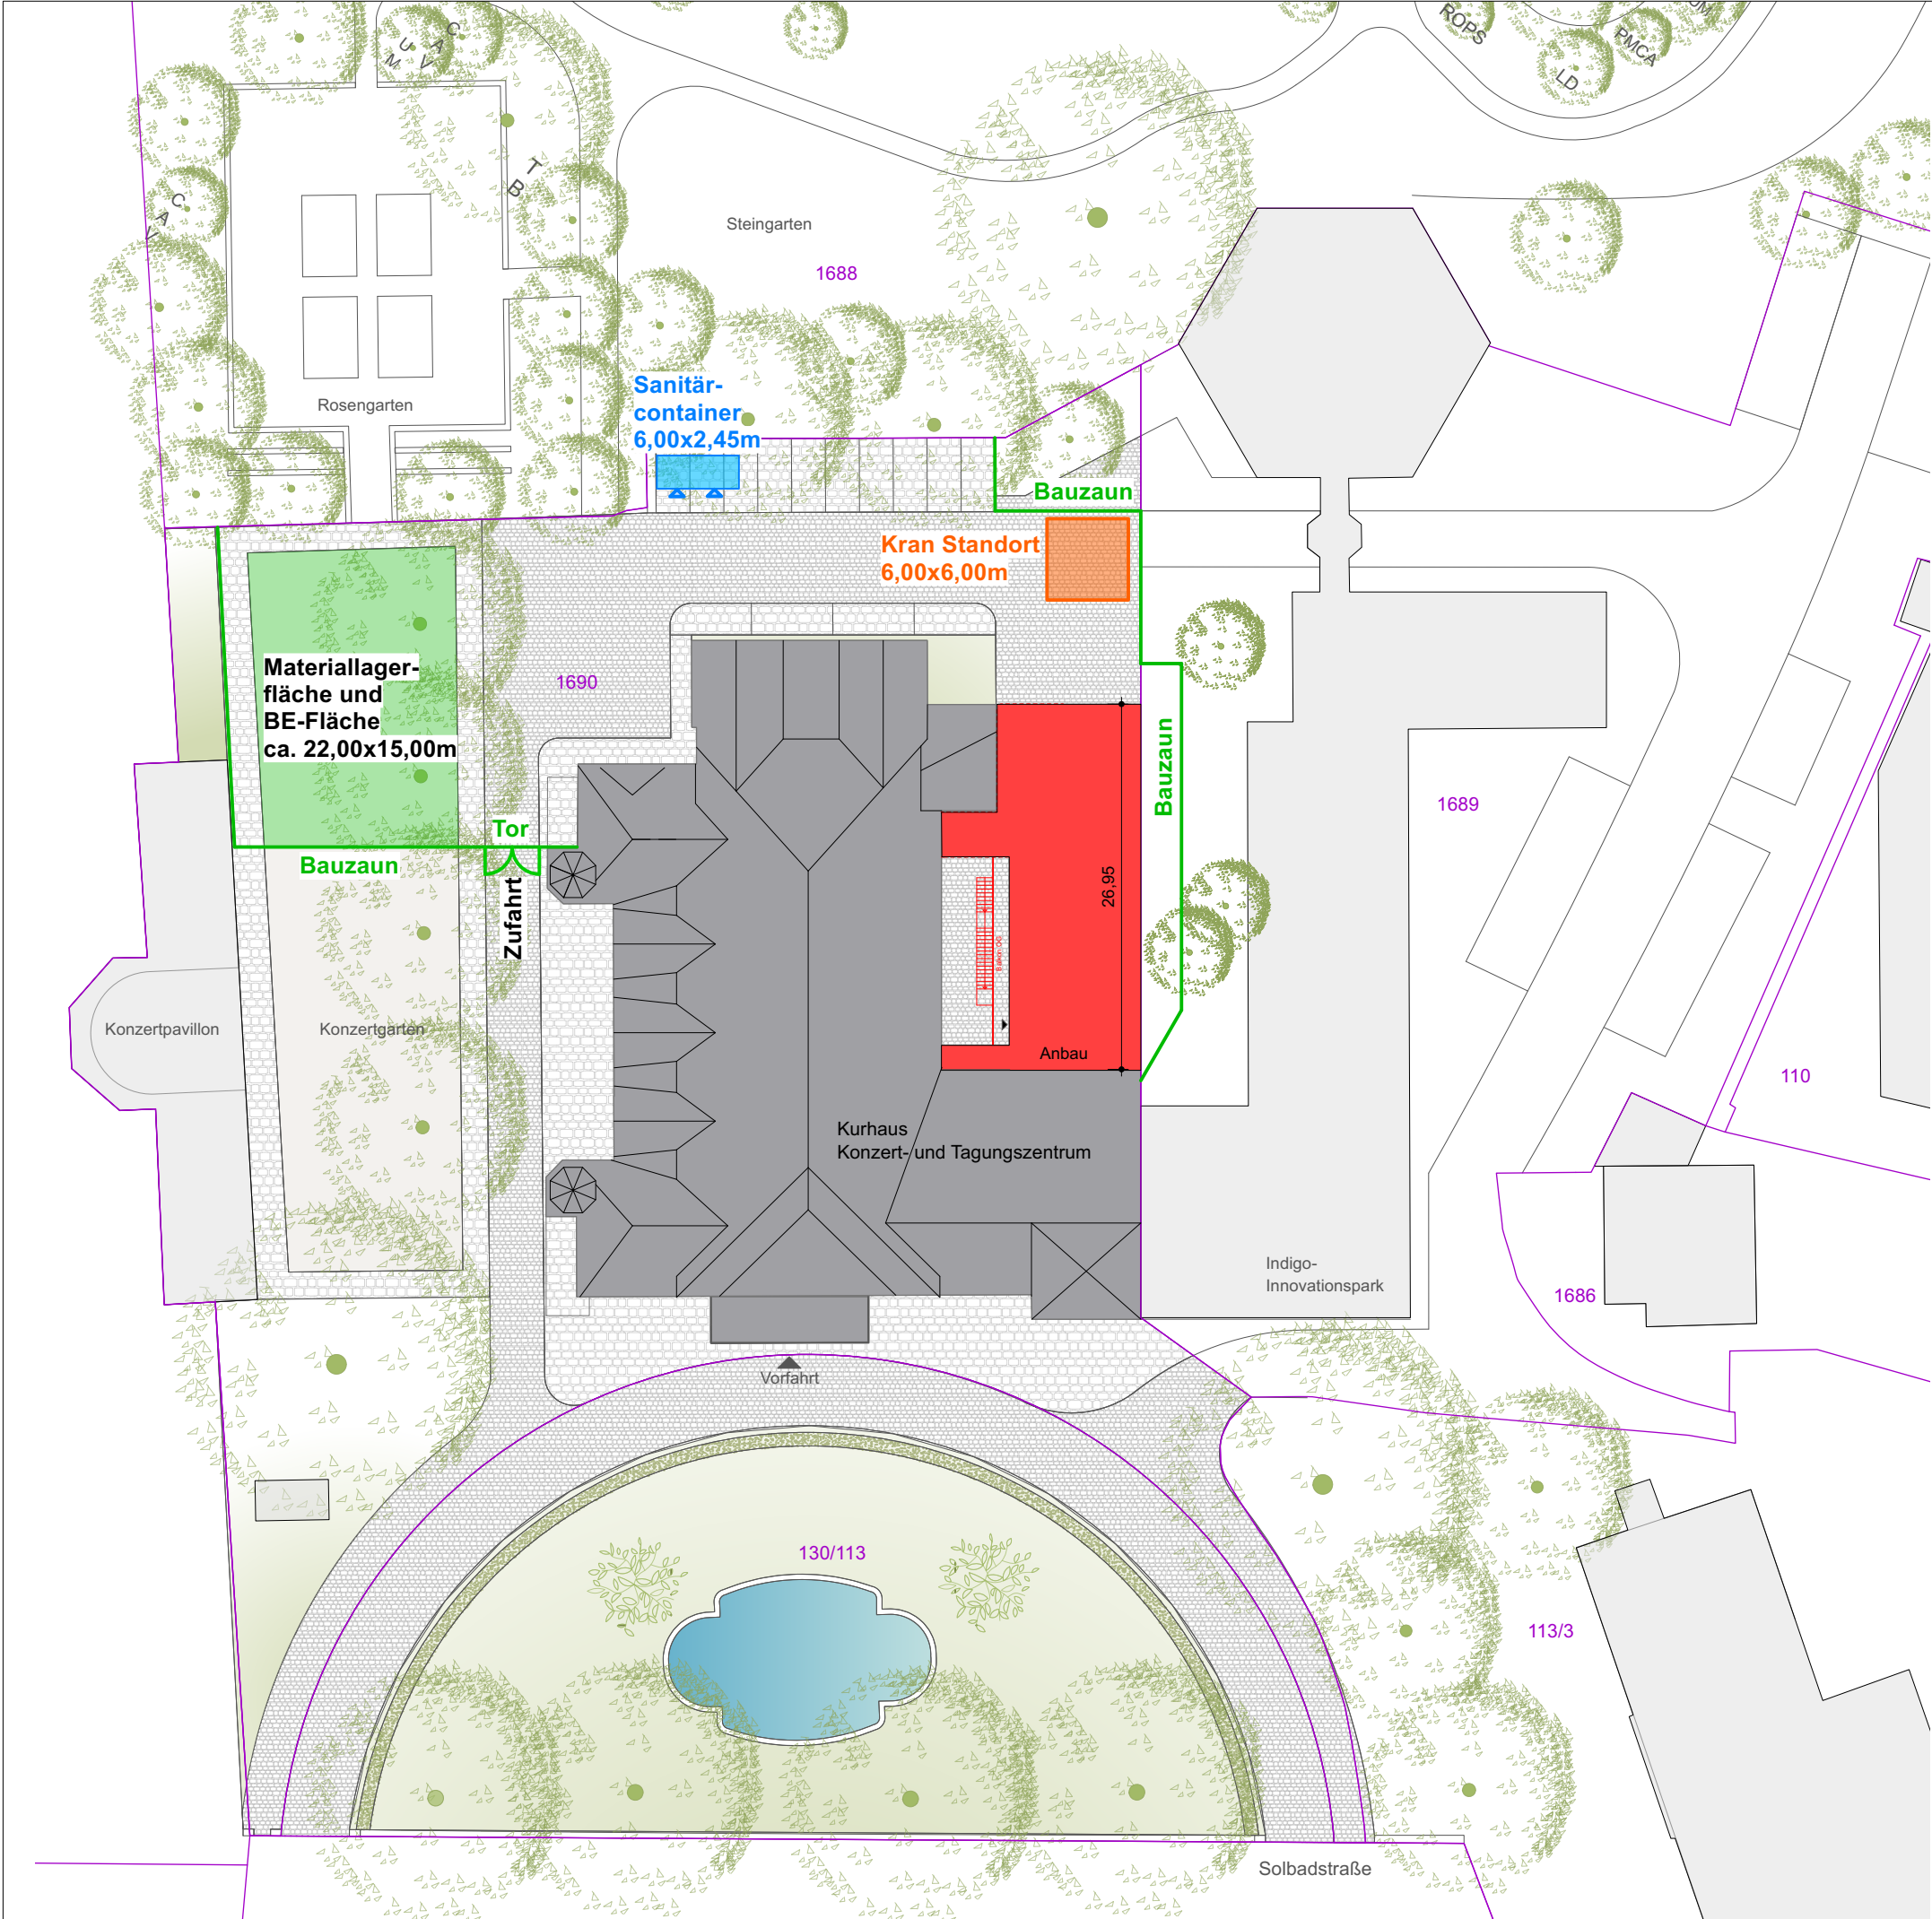

LEGENDE

Alle Maße sind durch den Auftragnehmer am Bau zu prüfen !
Maße sind abzulesen, nicht abzugreifen. Unklarheiten sind sofort und vor Ausführung der Arbeiten der Bauleitung .
zu melden, anderenfalls trägt der AN die alleinige Verantwortung .
Die Statikpläne sind zu beachten !

Für die technischen Gewerke Heizung / Lüftung / Sanitär / Elektro sind die Zeichnungen der entsprechenden Fach-Ing. maßgebend .

Ausführungspläne gelten nur mit Genehmigungsvermerk des Auftragg., des Architekten oder der entsprechenden Fachingenieure .

Angaben zum Grundstück:

Lage: Bernburg (Saale), Solbadstraße 2
Flurstück: 1690
Flur: 51
Gemarkung: Bernburg (1912)
Gemeinde: Bernburg (Saale), Stadt
Kreis: Salzlandkreis
Fläche: 5501 m²

Vorhandene Bebauung
 Neubau
 Flurstücksgrenze

INDEX	DATUM	ÄNDERUNGEN	BEARBEITET

BAUVORHABEN

KURHAUS BERNBURG

Umbau/ Sanierung und Erweiterung

Solbadstraße 2, 06406 Bernburg (Saale)

LAGEPLAN	
BAUHERR	Stadt Bernburg (Saale) Schlossgartenstraße 16, 06406 Bernburg
ARCHITEKT	
PLANINHALT	Baustelleneinrichtung

PLAN	Bauabschnitt	Leistungsph.	Fachplang.	Planinhalt	Ebene	Zeichn.-Nr.	Index
NUMMER	00	5	AR	BE	00	01	

DATEINAME	00-5-AR-BE-00-01-240325
PROJEKTNUMMER	
GEZEICHN.	
DATUM	25.03.2024