


Regelquerschnitt ländlicher Wegebau - Pflasterdecke

Befestigung für Wege mit mittlerer Beanspruchung
 Pflasterdecke, nach DWA-A 904

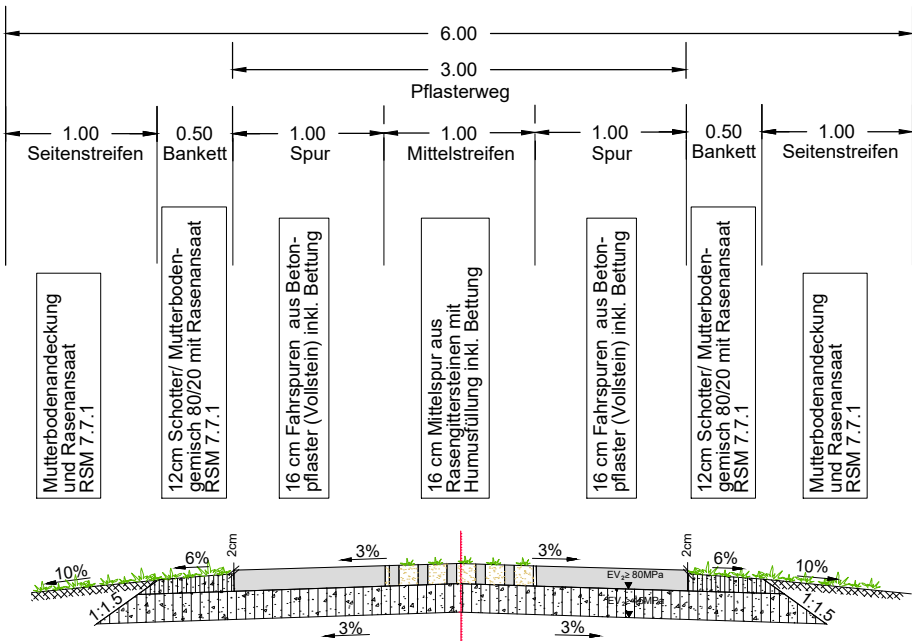

Fahrbahn und Tragschichten ZTV-LW 16 - 2016 Aufbau gemäß DWA -A 904	
12 cm	Betonpflaster Öko-Pflaster UNNI-2N
04 cm	Bettung aus Brechsand-Splitt-Gemisch 0/8 EV ₂ ≥ 80 MPa
20 cm	Schottertragschicht aus Brechkorngemisch (ZTV-LW 16 - 2016 - 3.2.4) 0/32 (B1) EV ₂ ≥ 45 MPa
36 cm	Regelaufbau

Ausschreibungsunterlage

Lagebezug: ETRS89 / UTM Zone 32N		Höhenbezug: DHHN 2016	
Auftraggeber: Stadt Calbe Schloßstr. 3 39240 Calbe		Unterlage Nr.: 8 Blatt-Nr.: 1 Reg.-Nr.: 120 23 046	
		Datum	Zeichen
Vorhaben: Befestigung Rodweg als Landwirtschaftlichen Weg		bearbeitet	
		gezeichnet	
		geprüft	
		Regelquerschnitt Maßstab: 1:50	