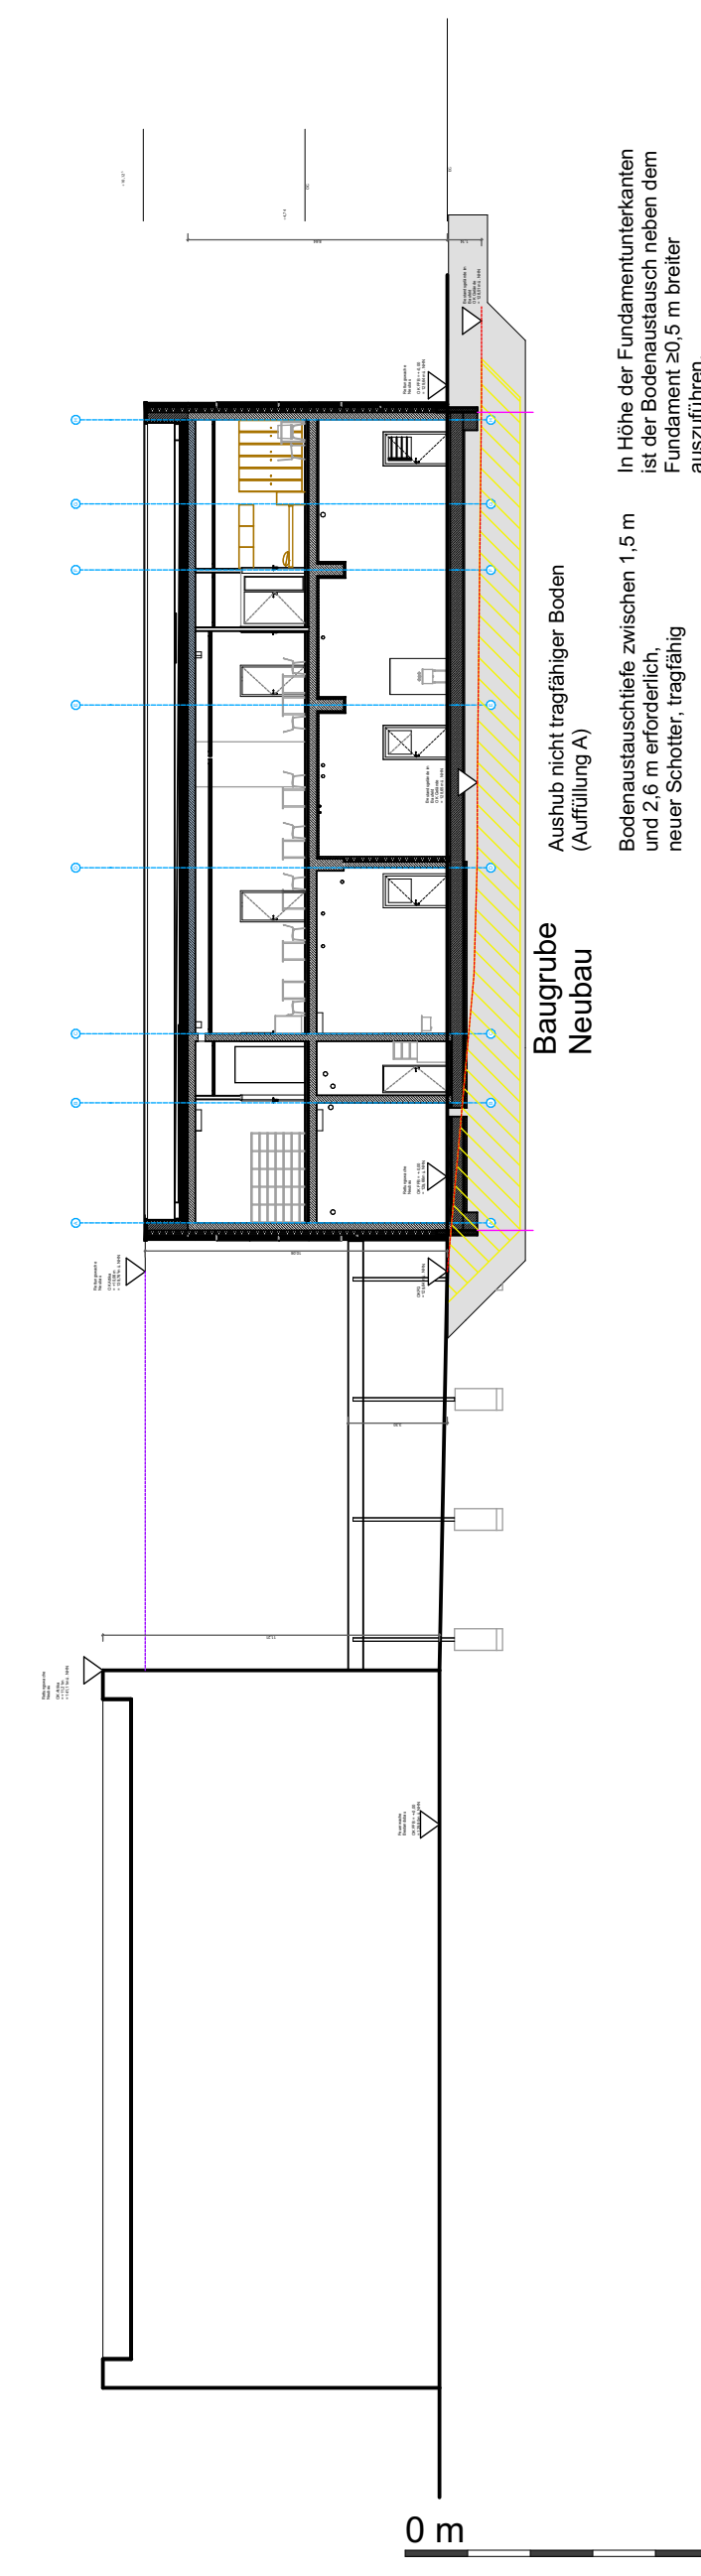
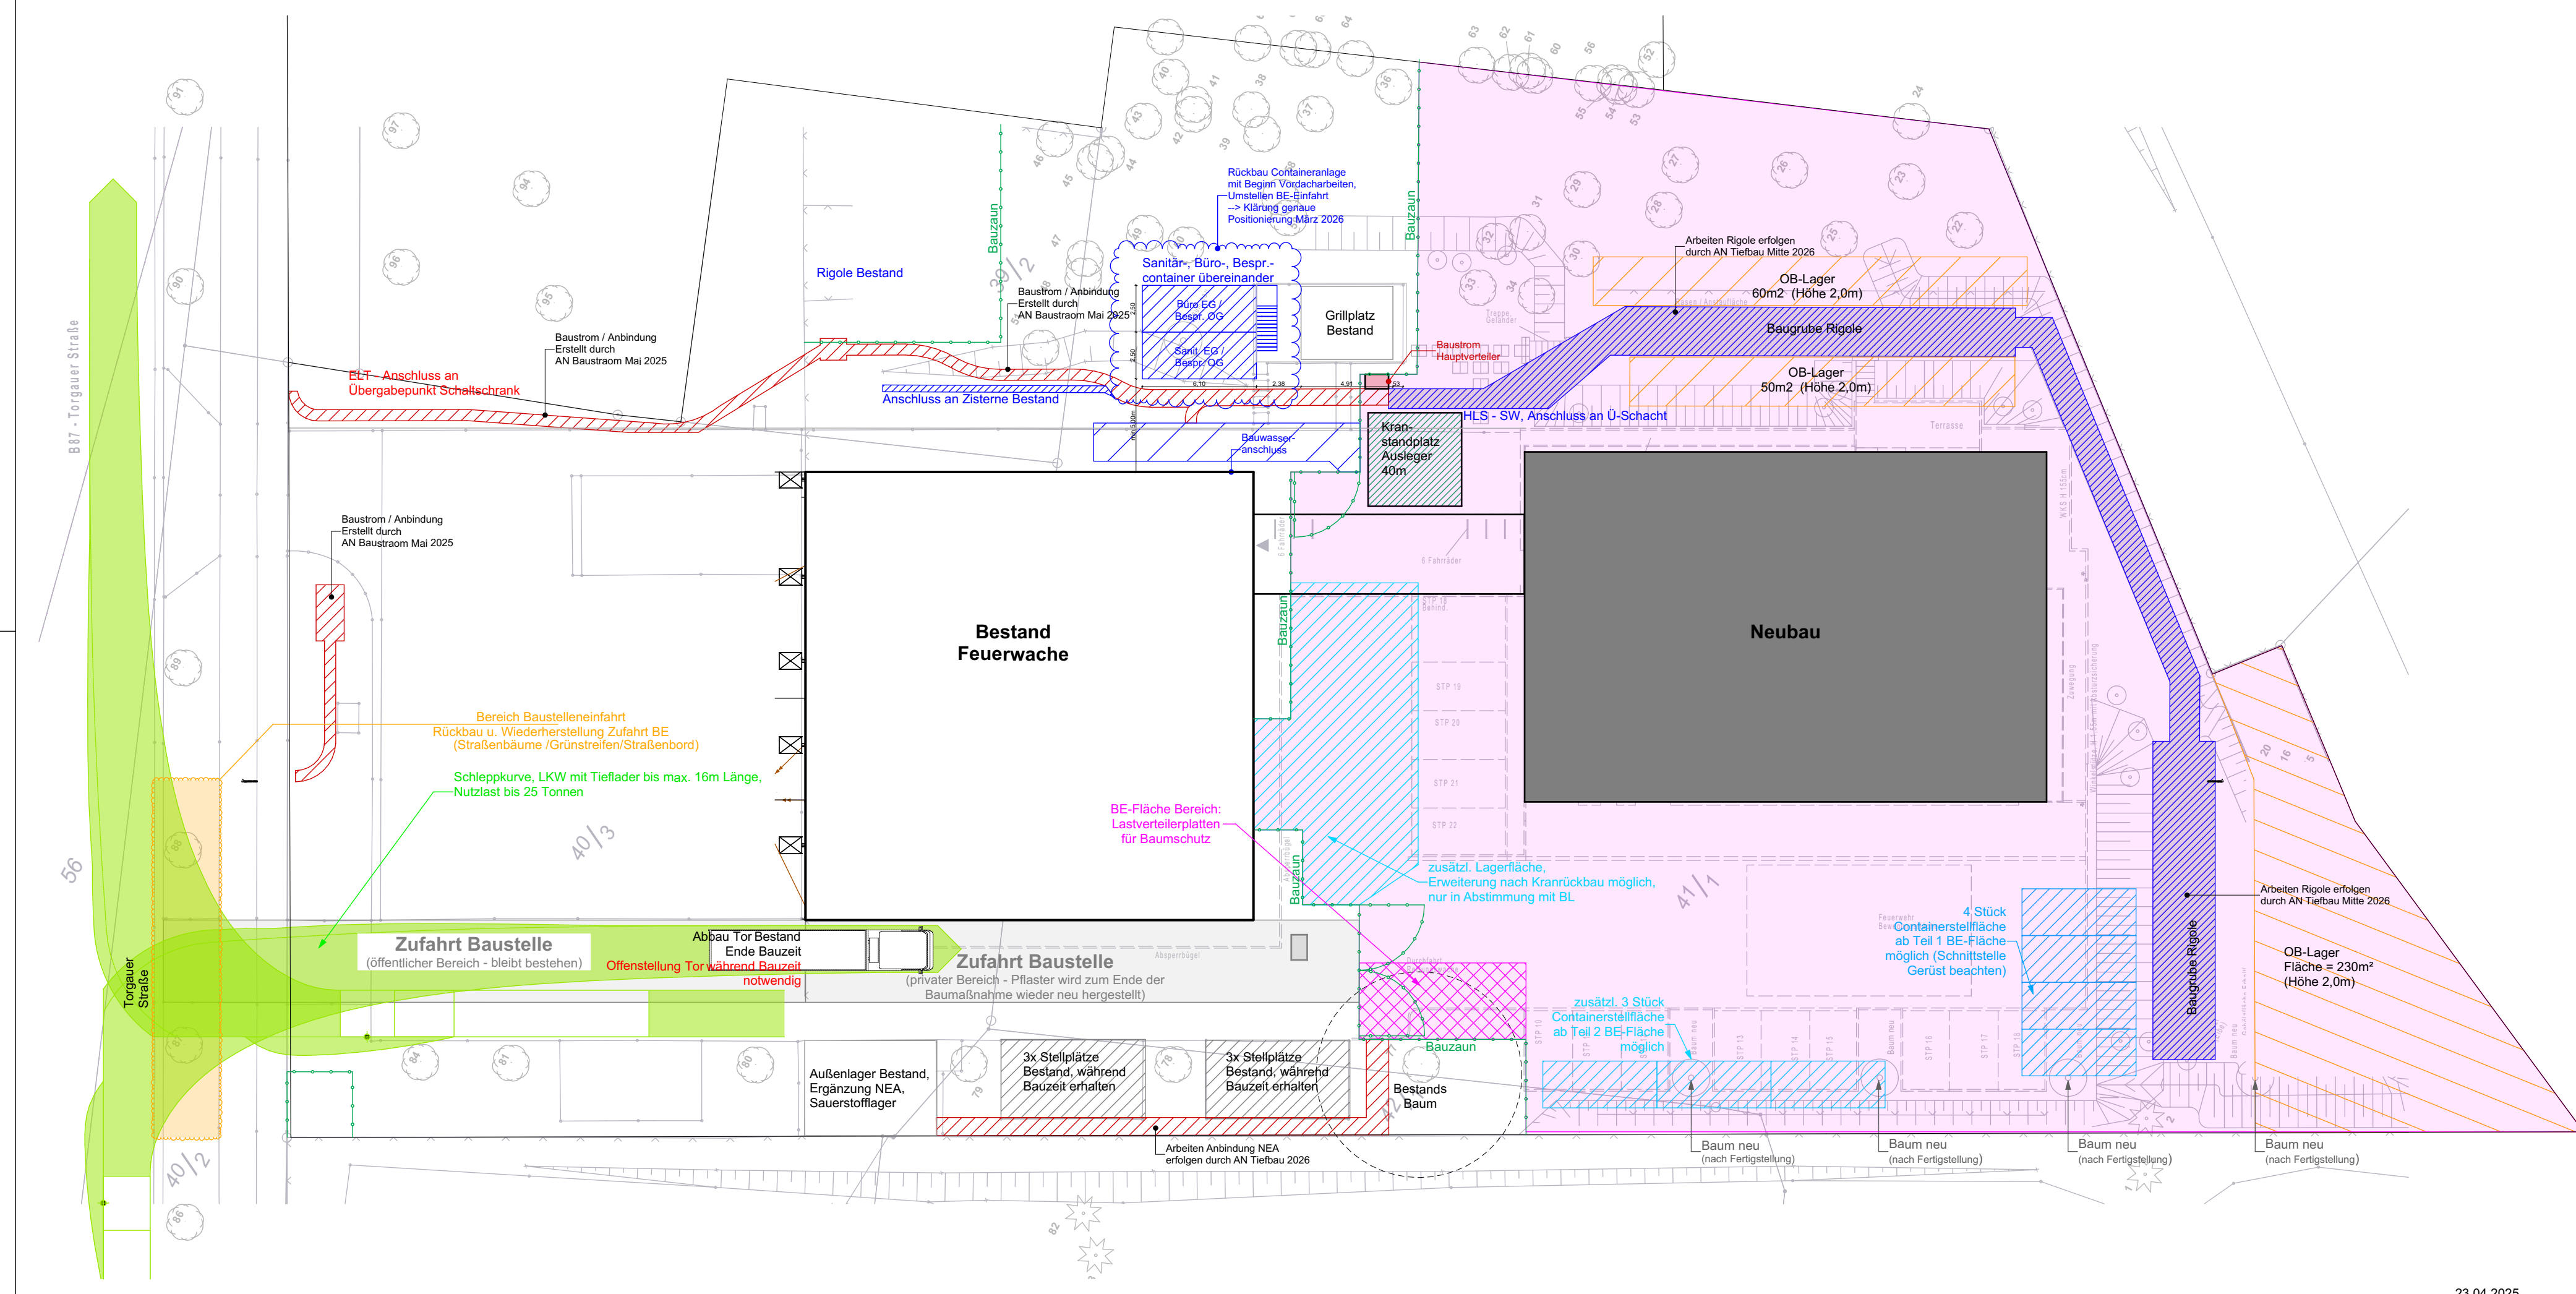


BE- während den Erdarbeiten, Teil 1

- Arbeitsabfolge:**

1. Strauchrodung und Großbaumverpflanzung
2. Oberbodenabtrag (Bereich spätere Baugrube)
3. BE einrichten
4. Baugrube Neubau und Erdbau BE
5. Rohbau
6. Abruch Befestigte Flächen und Umlagerung Schotter/schichten als Tragschicht/Bodenverbesserung Neubau
7. Leitungs- und Tiefbau Freianlagen
8. Innenausbau
9. Freianlagen Geländemodellierung und Herstellung befestigter Flächen, Einbauten, Rest ELT-Leitungen
10. Abruch Befestigte Flächen Zufahrt und Neuanstellung + Bestand, Herstellung Dreiflügelor
11. Begrünung

[illegible][illegible]

Zur Verifizierung des Planes können Anbindemaße der Fenster und Türen bzw. nicht vermaßte Elemente oder Bereiche aus dem Plan abgegriffen werden.




Objekt	
Neubau Rettungswache Nordost	
Torgauer Straße 310	
04347 Leizig	LIGIS-ID: 013695g004

Auftraggeber
Stadt Leipzig Amt für Gebäudemanagement Martin-Luther-Ring 4/6 04109 Leipzig

Architekt	Fachplaner
	<p>Freigabe der Planung durch AGM und BD erfolgte am: 28.04.2025</p> <p>Freigabe der Planung durch Fachplaner erfolgte am: 25.04.2025 (Termin zur Freizeichnung)</p>

Übersicht / Lage- / Höhenbezug

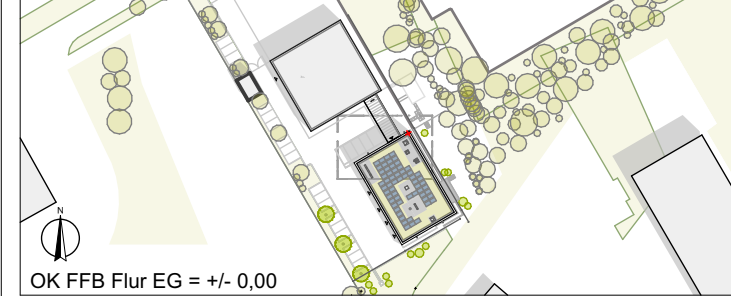

LAGE_BE-Plan
Lageplan
Leistungsphase
Ausführungsplanung