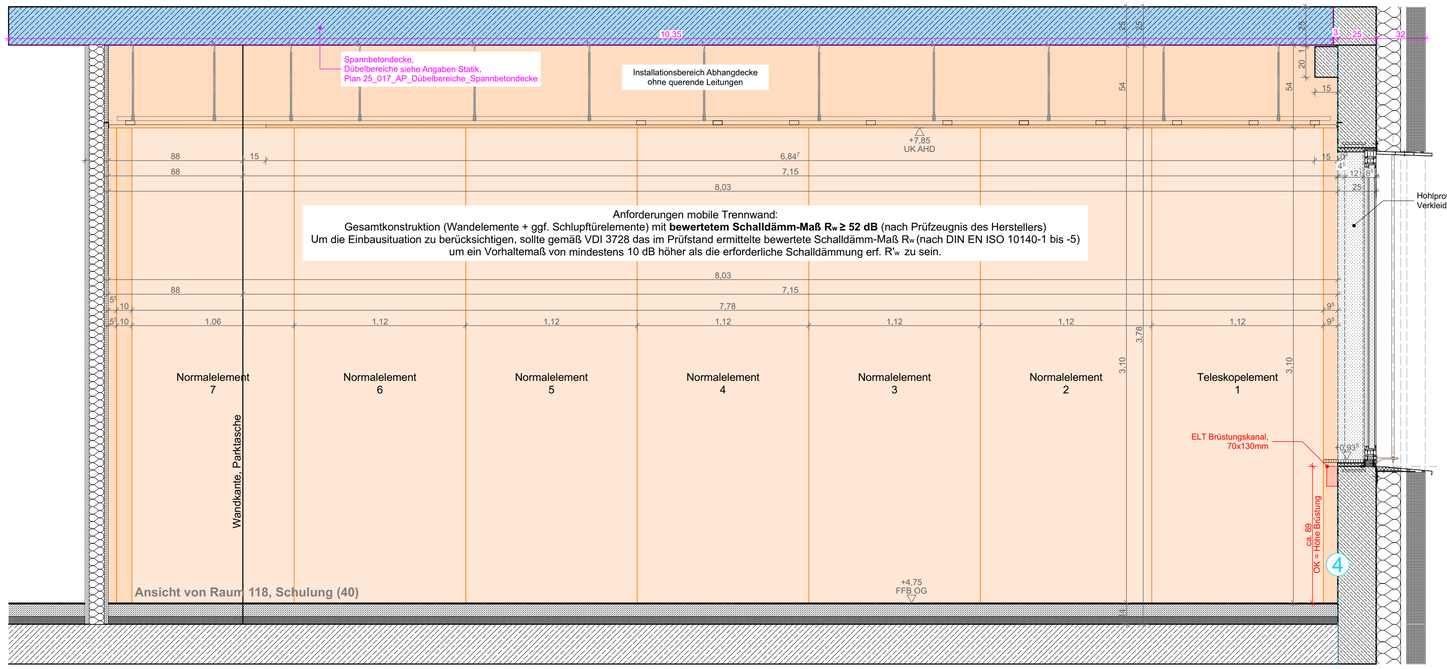

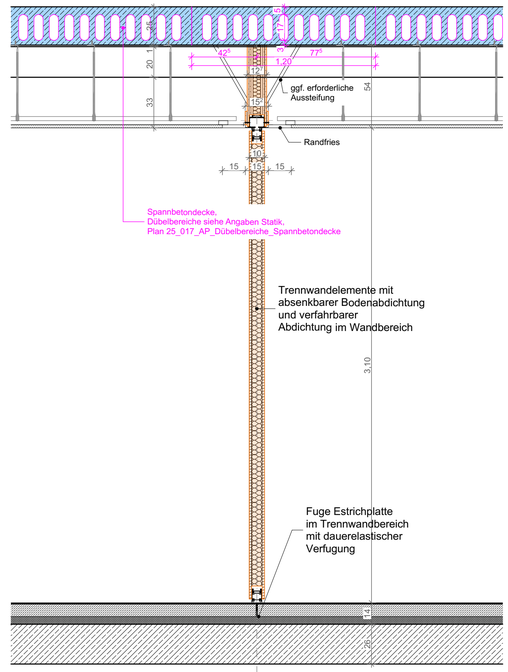

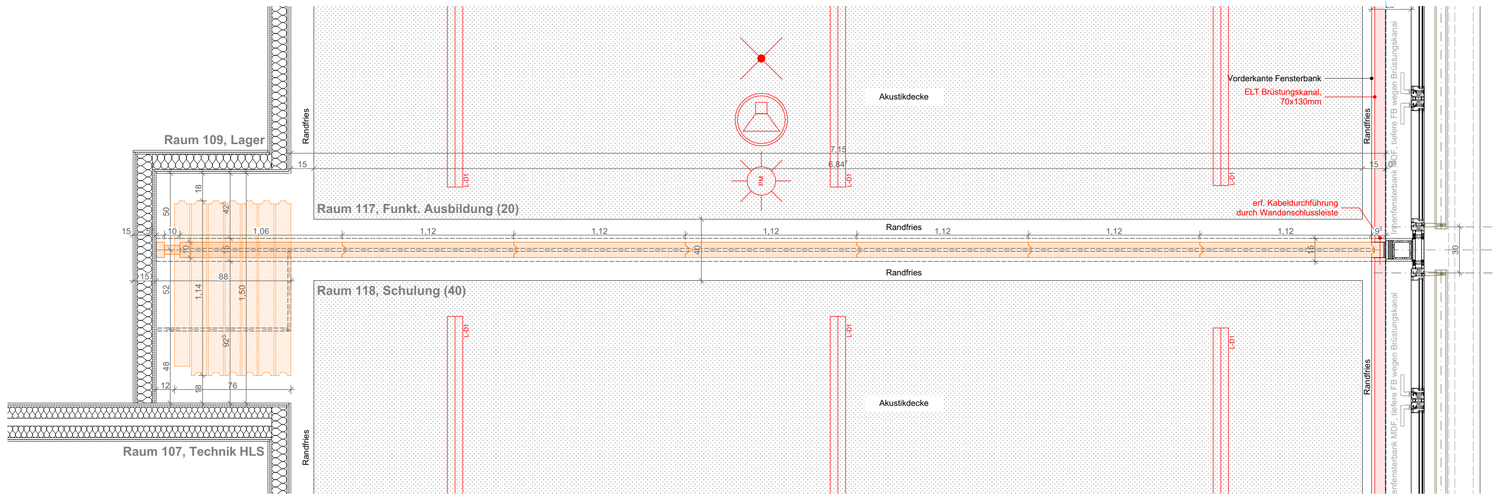

Allgemein
Alle Angaben und Maße sind auf Übereinstimmung mit den örtlichen Verhältnissen zu prüfen.
Bei Abweichungen ist Absimmung mit Bauüberwachung erforderlich! Die Ausführungspläne des Tragwerkplaners sind unbedingt zu beachten.

Höhen beziehen sich auf ± 0.00 = OK FFB Neubau EG Flur. Die angegebenen Flächen sind Rohbaumaße ohne Putzabzug. Die angegebenem Türmaße entsprechen den herzustellenden Rohbauöffnungen ab OKFFB. Die angegebenen Brüstungshöhen (BRH) entsprechen den herzustellenden Brüstungshöhen ab OKFFB. Wände mit Brandschutzanforderungen sind bis auf den Rohfußboden bzw- zur Rohdecke zu führen..

Alle Durchbrüche und Schächte sind nur gültig in Verbindung mit der aktuellen Ausführungsplanung der Fachingenieure. Unstimmigkeiten sind unverzüglich der Bauleitung bekanntzugeben. Darstellung Decken-schlitze und Bodendurchbrüche als Aufsicht. Angegebene Höhen beziehen sich auf OKFFB, sofern nicht anders angegeben.

Brandschutz
Wände mit Brandschutzanforderungen sind bis auf den Rohfußboden bzw- zur Rohdecke zu führen.
Die Wandanschlüsse sind entsprechend der DIN auszuführen.

Die Darstellung der Möbel / Ausstattung erfolgt lediglich zum Nachweis der Raumnutzung und stellt keine Ausstattungsplanung dar.
Nutzereinbeistellungen sind grau markiert (Außnahme WB + Urinale + WC erfolgen durch HLS)
Einbauten **KG 381** (blau), Ausstattung **KG 610** (ocker)

Abkürzungen

Allgemein
RD Rohdecke
OZ Oberzug
UZ Unterzug
OK Oberkante
UK Unterkante
VK Vorderkante
BRH Brüstungshöhe
FFB Fertigfußboden
UK Unterkonstruktion
BE Brüstungsrand

Türen
T30 Brandschutztür, feuerhemmend
RS Tür mit Rauchschutzfunktion
DS Tür dichtschließend
SS Tür selbstschließend
SO Sonnenschutz innen

Fenster
OL Oberlicht
SO Raffstoreanlage, Sonnenschutz

LEGENDE Allgemein
Mauerwerk
Stahlbeton Fertigteil
Stahlbeton Spannbetondecke
Stahlbeton Ortbeton
Trockenbauwand
Einfahrt Halle
Eingang Gebäude
F30, feuerhemmend
±0,00 Höhenkote FFB
-0,15 Höhenkote RB
Höhe Fertigkote
Höhe Rohkote

Durchbrüche
BD Bodendurchbruch
DD Deckendurchbruch
WD Wanddurchbruch
WS Wandschlitz

Trockenbau
EG - Raumhöhe bis 4,35m = hauptsächlich Ausführung mit 75 CW-Profilen
1.OG - Raumhöhe bis 3,64m = hauptsächlich Ausführung mit 50 CW-Profilen

Brandschutz
F30 T30 EL30 feuerhemmend

Wandbeläge
Fl. +Anstr. Fliesen bis OK Türzarge, darüber Anstrich
A Putz, Anstrich
Acrylat Abweichfarbiger Anstrich

Decke
Sichtbet. Stahlbeton, gespachtelt/geschliffen, Anstrich
GK Gipskarton-Unterdecke mit UK
AK GK-Unterdecke mit Akustikeigenschaften

Deckenspiegel
Akustikdecke
Gipskarton glatt
Sichtinstallation

Bodenspiegel
FB-01 // 01.1 Linoleum (Yhkx/einrich) EG/OG
FB-02 // 02.1 Fliesen (Yhkx/einrich) EG/OG
FB-03 Beschichtung abseitfähig (Yhkx/einrich) OG
FB-04.0 // 04.1 Beschichtung (Yhkx/einrich) EG/OG
FB-05 Beschichtung Nebenräume R9 (Yhkx/einrich) EG
FB-06.0 Beschichtung Technik/NR R9 (Yhkx/einrich) EG/OG
FB-07 Estrichauf (Zementestrich) EG
FB-08 Beschichtung OS 11e (Verbundestrich) EG Halle warm
FB-09 Beschichtung OS 11e (Verbundestrich) EG Halle kalt

Raumstempel
012 Raumnummer
MPG-Lager Bezeichnung, Nutzung, Funktion
A 12,04 m² Grundfläche
U 14,20 m Umfang
RH: 3,00 m lichte Raumhöhe, von OK FFB bis UK Fertigdecke
FB: Epoxi R9 Bodenaufbau
WB: Anstrich Wandbelag
DB: Sichtinst. Deckenbelag/ -art

Türstempel
T 7006.2 Türnummer
RB 1.12 1.12*1,38* Rohbaumaß, Breite x Höhe, ab OK FFB
Lichte Hdmd. 0,90m lichte Durchgangsmaße
g-Wert ≤ 0,40 g-Wert
SO innen Fr. ≤ 0,90 Anforderungen/Sonnenschutz

Fensterstempel
FE 00-01-005 Fensternummer
RÖ 1.07x1,25 Rohbaumaß, Breite x Höhe
Lichte hdmd. 0,90m lichte Durchgangsmaße
g-Wert ≤ 0,40 g-Wert
SO bein Sonnenschutz/ Verdunklung
FC-Wert ≤ 0,25-0,30 FC-Wert

Index	Art der Änderung	Datum	Name

Zur Verifizierung des Planes können Anbindemaße der Fenster und Türen bzw. nicht vermaßte Elemente oder Bereiche aus dem Plan abgegriffen werden.

STADT LEIPZIG
- Amt für Gebäudemanagement -
NEUES RATHAUS
04092 LEIPZIG

Objekt
Neubau Rettungswache Nordost
Torgauer Straße 310
04347 Leizig
LIGIS-ID: 013695g004

Auftraggeber
Stadt Leipzig
Amt für Gebäudemanagement
Martin-Luther-Ring 4/6
04109 Leipzig

Architekt | Fachplaner

Übersicht / Lage- / Höhenbezug

Planbezeichnung
Mobile Trennwand

Leistungsphase
Ausführungsplanung

Datei:			Blattnr.:
013695g004_5_ARC_D09.1Mobile Trennwand			D09.1
gezeichnet:	Datum: 30.06.2025	Format: A1	Maßstab: 1:20