ANSICHT PERIMETERSICHERUNG 01
ACHSE A - SICHERHEITSBEREICH

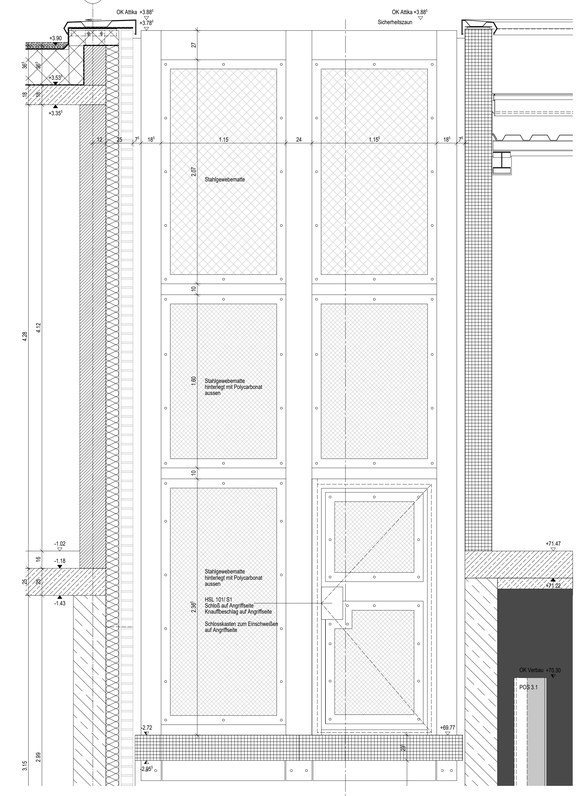

SCHNITT ACHSE A

ANGRIFFSSEITE **SICHERHEITSSEITE**

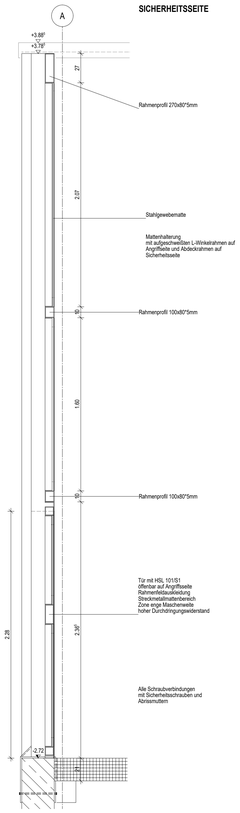

ANSICHT PERIMETERSICHERUNG
ACHSE B1 - SICHERHEITSBEREICH

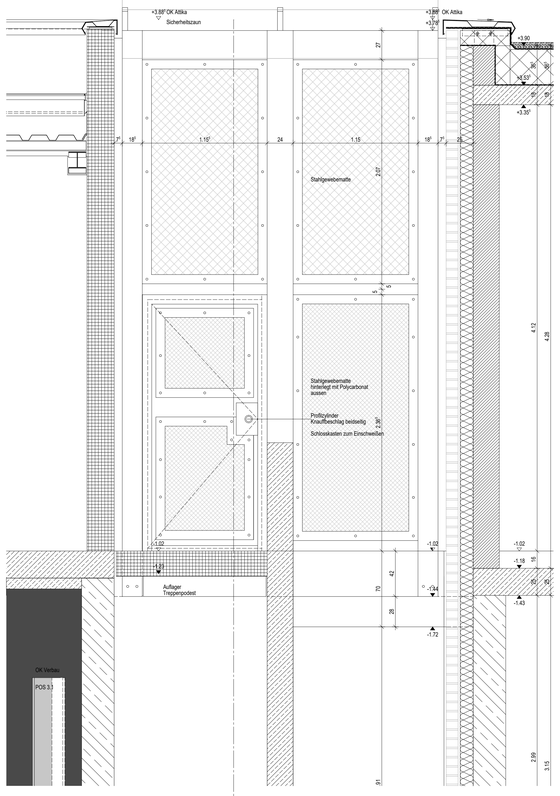

SCHNITT ACHSE B1

SICHERHEITSSEITE **ANGRIFFSSEITE**

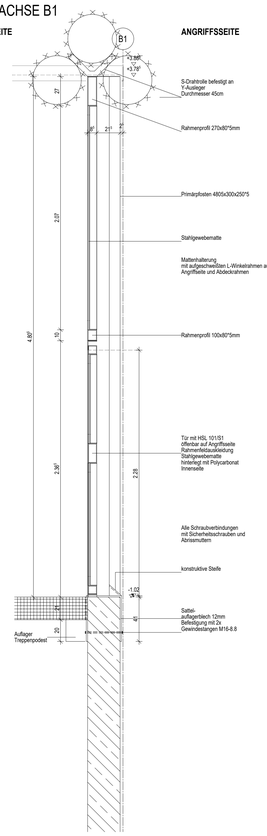

LEGENDE

RAUM

Raumnummer — G00.2.45
Raubbezeichn. — Lager Allgemein
Fläche — F: 175.00 m² — U: 121.00 m — Umfang
Lichte Höhe — LH=2.35 m — RH=2.60 m — Raumhöhe
Bodennummer — B00 — D01 — Deckennummer

Lichte Höhe = OK FFB bis UK AHD **Raumhöhe = OK FFB bis UK RD**

TÜR

E01.234.4567.556 — Türnummer
T90 RS — Brandschutz

WAND

W100 — Wandnummer

MATERIALIEN

Stahlbeton
Stahlbeton WU
Mauerwerk
STB-Fertigteil

Trockenbau
Gipskarton — F0 — F30 — F90
Gipskarton mit Blechbeschlage

Werkstein
Weiche Dämmung
Harte Dämmung
Perimeterdämmung
Glaswand

OBERFLÄCHEN

SB — Sichtbeton
SM — Sichtmauerwerk
SP — Spachtelung
Trockenputz (Vorsatzschale)
FL — Fliesen
PU — Putz

SYMBOLE

Bodendurchbruch (BD)
Bodendurchbruch (verdeckt)
Deckendurchbruch (DD)
Wanddurchbruch (WD)
Wandschlitz (WS)
Bodenschlitz (BS)
Deckenschlitz (DS)
Bodenkernbohrung (BKB) / Deckenkernbohrung (DKB)
Wandkernbohrung (WKB)
R D — Taster Rauchabzug / Druckknopfmelder
F H — Feuerlöscher / Wandhydrant
F90 - Brandwand DIN 4102-3
F90 - Bauart Brandwand
07 / 7527 — Detailverweis
07 / 7527 — Detailschnitt

A — Schnittführung
12 — Achse (Gebäuderaster)
Verdeckte Bauteile
Bauteile über Schnittebene
BS — Blendschutzanlage
R — Rollo manuell
S — Sonnenschutzanlage
VG — Vergitterung
+4.00 / +3.93 — OK FFB / OK RD
OK Fertig / OK Roh
UK Fertig / UK Roh (Decke)
Änderungen Lt. Index
Anfangspunkt TB-Ständer (im Achsraster von 62.5 cm)
Wandverstärkung Sanitär gemäß Angabe HLS
Wandverstärkung Elektro gemäß Angabe ELT
Wandverstärkung Festeinbau gemäß Angabe Architekt

BEZEICHNUNGEN

BRANDSCHUTZ

BW	Brandwand
BA BW	Bauart Brandwand
F 90	feuerbeständige Wand
T 90	feuerbeständige Tür
RS	Rauchschutztür
T 30-RS	feuerhemmende Tür - Rauchschutz
T 90-RS	feuerbeständige Tür - Rauchschutz
dsT	dicht- und selbstschliessende Tür
dT	dichtschliessende Tür
G 30	feuerhemmende Festverglasung
G 90	feuerbeständige Festverglasung
RWA	Rauch- und Wärmeabzugsanlage
F30-A	feuerhemmend aus nichtbrennbaren Baustoffen
F90-A	feuerbeständig aus nichtbrennbaren Baustoffen

HÖHEN

AHD	abgehängte Decke
BRH	Brüstungshöhe von OKFFB
DVS	Deckenversprung
LH	lichte Höhe
OK FFB	Oberkante Fertigfussboden

MATERIALIEN

STB	Stahlbeton
SB	Sichtbeton
MW / SM	Mauerwerk / Sichtmauerwerk
GK	Gipskarton
GK-NR	Gipskarton - Nassraum
STGL	Stahl-Glaselement
GL	Glas
KAU / LINO	Kautschuk / Linoleum
FL	Fliesen
PU	Putz
SP	Spachtelung
HLZ	Holz
WS	Werkstein
NWS	Naturwerkstein
BWS	Betonwerkstein
NST	Naturstein
FGL	Fugenglattstrich
WST	Estrich mit staubb. Anstrich
EPX	Epoxydharzbeschichtung
FAS	Faserplatte

HINWEISE

- Alle Masse sind vor Ort vom Auftragnehmer zu prüfen und zu vergleichen. Unstimmigkeiten sind dem Architekten zu melden.
- Die Auflagen der Baugenehmigung sind zu beachten!
- Dieser Plan gilt nur in Verbindung mit den Plänen der Statik, der Fachingenieure und der Fachfirmen.
- Türöffnungsmasse sind Rohbaumasse, Höhenmasse beziehen sich auf OK FFB.
- Brüstungsmasse sind Rohbaumasse, Höhenmasse beziehen sich auf OK FFB.
- Höhenbezüge: Neubau +/-0.00 = +72.49 ü. NHN
- Aussparungen, Schlitze und Durchbrüche in der Mauerwerks- und Stahlbetonkonstruktion siehe Schlitzpläne der Fachingeneiure.
- Die gezeigte Möblierung dient nur der Darstellung der Funktionalität.
- Für Fliesen- und Steinfussböden siehe gesonderte Detailplanung
- Alle Treppenraumwände F90-BW, Alle Stahlbetonbauteile F90-A
- alle R'w Schallschutzanforderung (dB) sind im eingebauten Zustand (bei Leichtbauwände einschl. Flankenübertragung)
- Pläne im Maßstab 1:100 gelten nur als Übersichtspläne und sind nicht für die Ausführung gedacht.
  Siehe hierzu die Ausführungsplanung M1:50 der einzelnen Geschosse!
- Türen in 10cm Trockenbauwänden bis 1.01m RRM (Breite) sind mit einem UA 50 Profil zu verstärken
- Türen in 10cm Trockenbauwänden über 1.01m RRM (Breite) sind mit einem 50/50/4mm starken seitlichen Stahlrohrprofil zu verstärken
- Türen in 15cm Trockenbauwänden bis 1.135m RRM (Breite) sind mit einem Standard UA 100 Profil zu verstärken
- Türen in 15cm Trockenbauwänden ab 1.135m RRM (Breite) sind mit einem 100/50/4mm starken seitlichen Stahlrohrprofil zu verstärken

INDEX	DATUM	GEZ.	ART DER ÄNDERUNG
	20.11.2024		
002	20.11.2024	SCHI	**Freigabe**
001	24.06.2024	FWI	**Erstellung**
	20.11.2024		**Freigabe**
	20.06.2024	FWI	**Ersteller**

Detail Perimetersicherung Treppe Ergo

VFGWAGEBDET988—012 002

Maßregelvollzug Bernburg Stationsneubau + Ergo

BAUHERR	SALUS gGmbH Betreibergesellschaft für sozialorientierte Einrichtungen des Landes Sachsen-Anhalt Seepark 5 DE-39116 Magdeburg	TEL.: 0391 - 60753-0 FAX.: 0391 - 60753-33 MAIL: gs@salh.info
NUTZER	MaßregelvollzugBernburg Olga-Benario-Str. 16-18 DE-06406 Bernburg	TEL.: 03471 - 34-5602 FAX.: MAIL: mrv.bernburg@salus-lsa.de
PROJEKTSTEUERUNG	SALUS gGmbH Bereich Immobilienmanagement und Bau Salus-Plan Seepark 5 DE-39116 Magdeburg	TEL.: 0391 - 60753-56 FAX.: 0391 - 60753-44 MAIL: salus.plan@salus-lsa.de
ARCHITEKT		

LIEGENSCHAFT	GEMARKUNG BERNBURG
FLUR	20
FLURSTÜCKE	1000
FACHPLANER	
FREIGABE	
FREIGABE	

PLANVERFASSER	PLOT-NR. 6712	BLATTGR. A0	MAßSTAB M 1:20/5
	GEZ. FWI	INDEX 002	
	GEZ. AM 20.06.2024	STAND 20.11.2024	PROJ.NR. B 21-026

PLANART	AUSFÜHRUNGSPLANUNG																	FACH	ARCHITEKTUR				
I	II	III			IV			V			VI			VII			VIII			IX			
1	2	3	4	5	6	7	8	9	10	11	12	13	14	15	16	17	18	19	20	21	22	23	
A	V	SWA			GEB			DET			988			---			012			002			

PLANBEZEICHNUNG: Detail Perimetersicherung Treppe Ergo

GRUNDRISSAUSSCHNITT M1:100

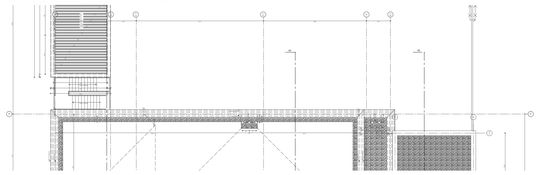

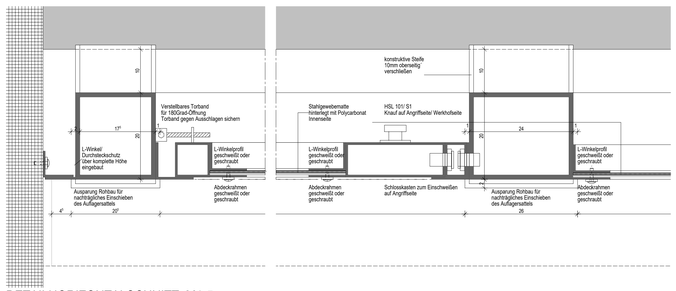

DETAILHORIZONTALSCHNITT M1-5

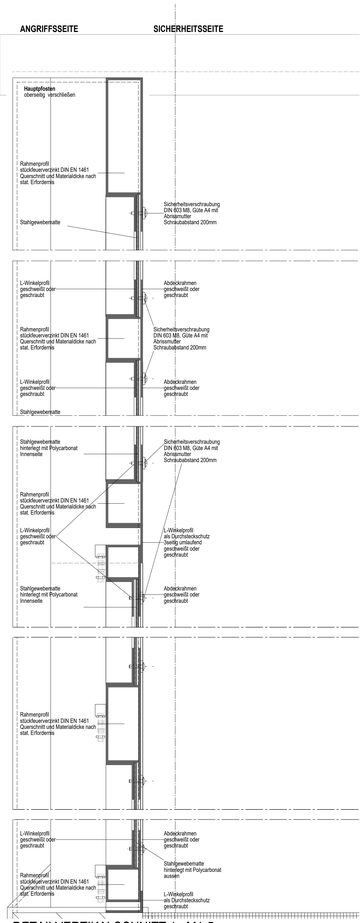

DETAILVERTIKALSCHNITT 1 M1-5

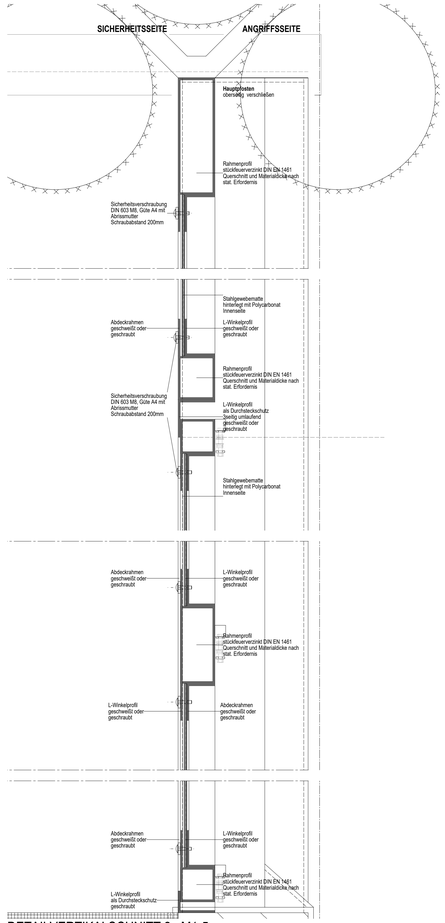

DETAILVERTIKALSCHNITT 2 M1-5

DIN A0 H/B = 841 / 1189 mm (1 m²)