


VERTIKALSCHNITT ZAUNSFELDER

SICHERHEITSSEITE

S-Drahtrolle
Edelstahlfestigung am Ausleger
Klemm- und Schraubverbindung
an jeder 3ten Windung

ANGRIFFSEITE


Zaunpfosten
oberseitig verschließen

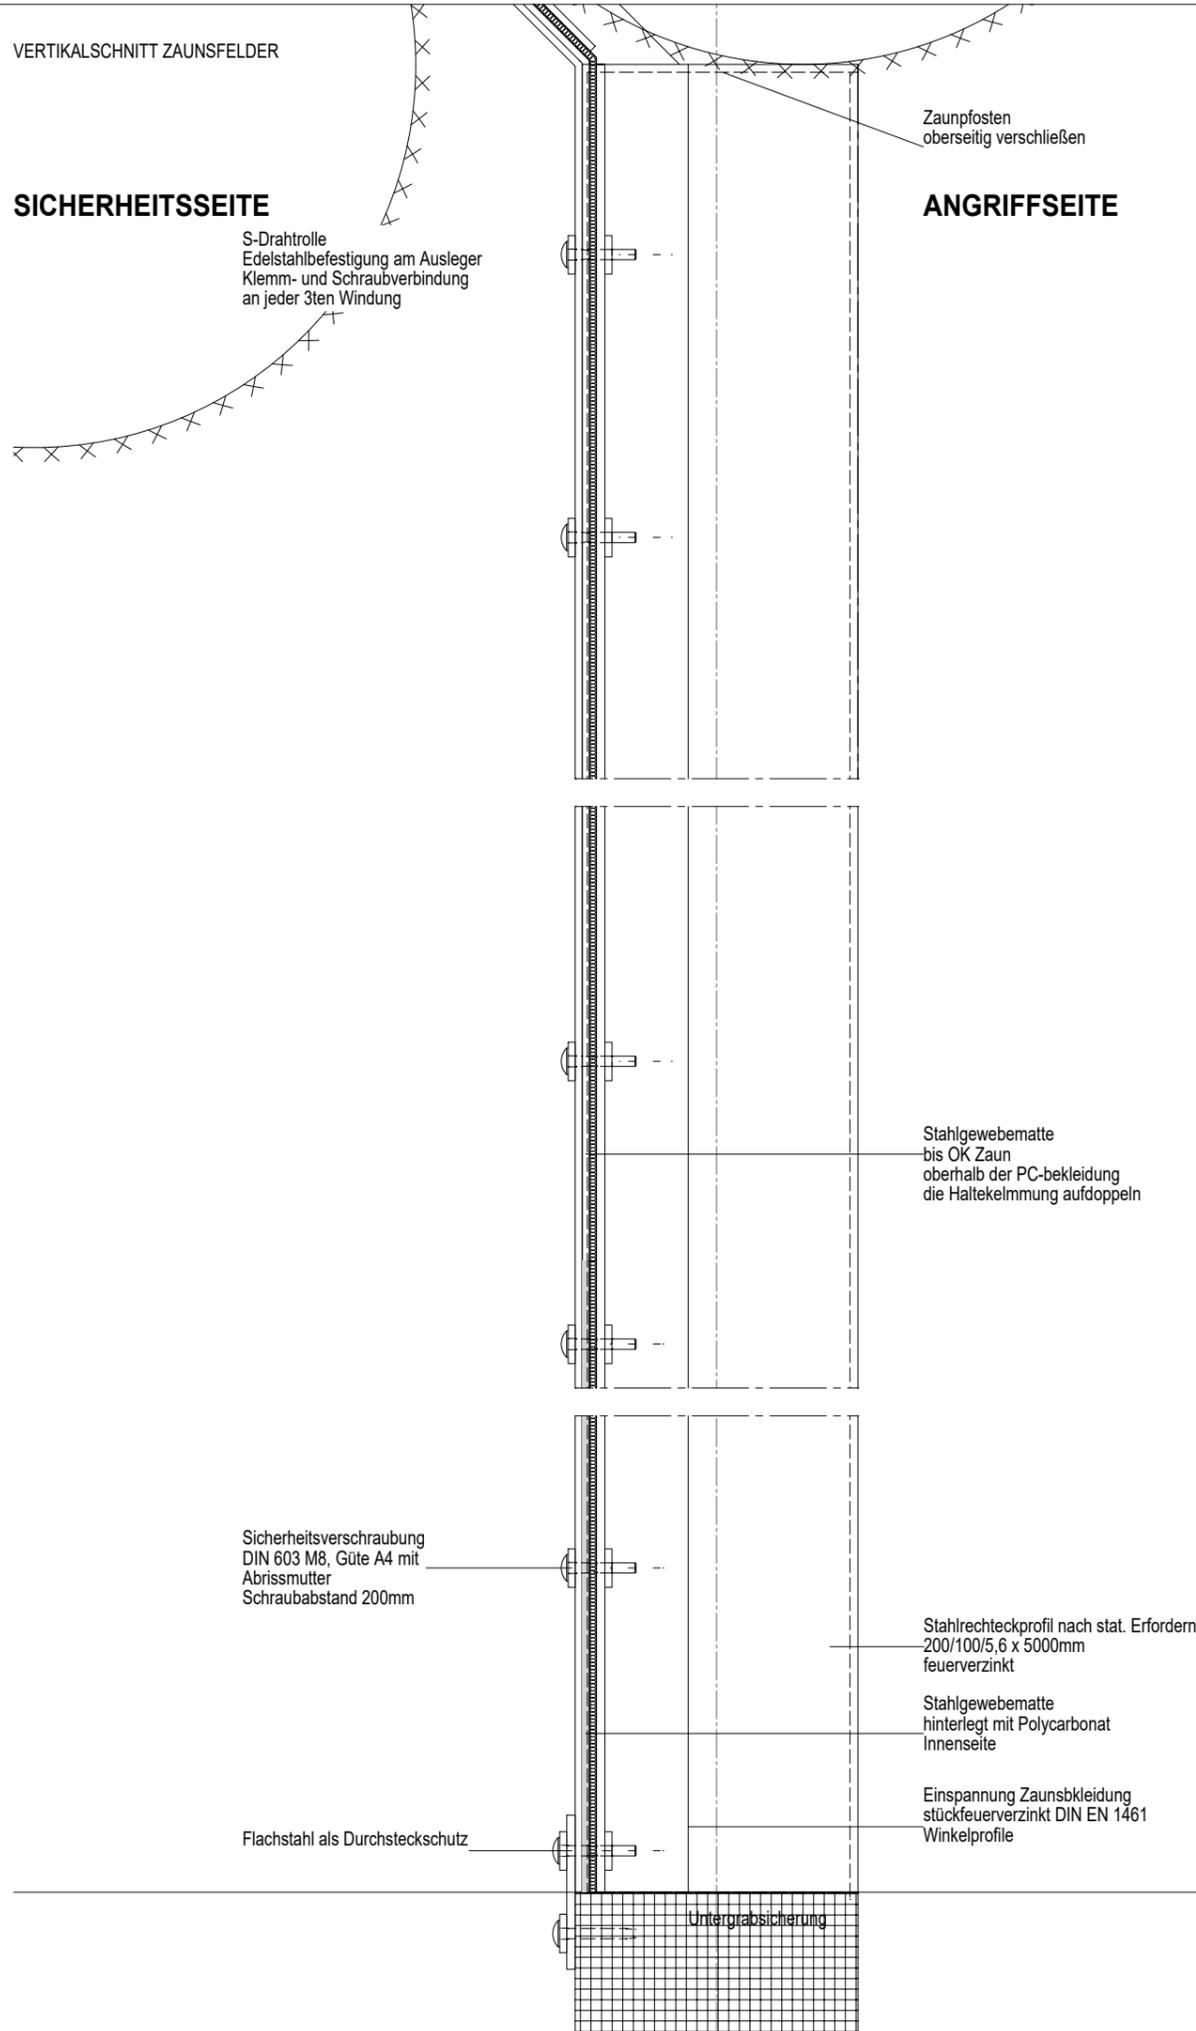

VERTIKALSCHNITT TOR

SICHERHEITSSEITE

ANGRIFFSEITE

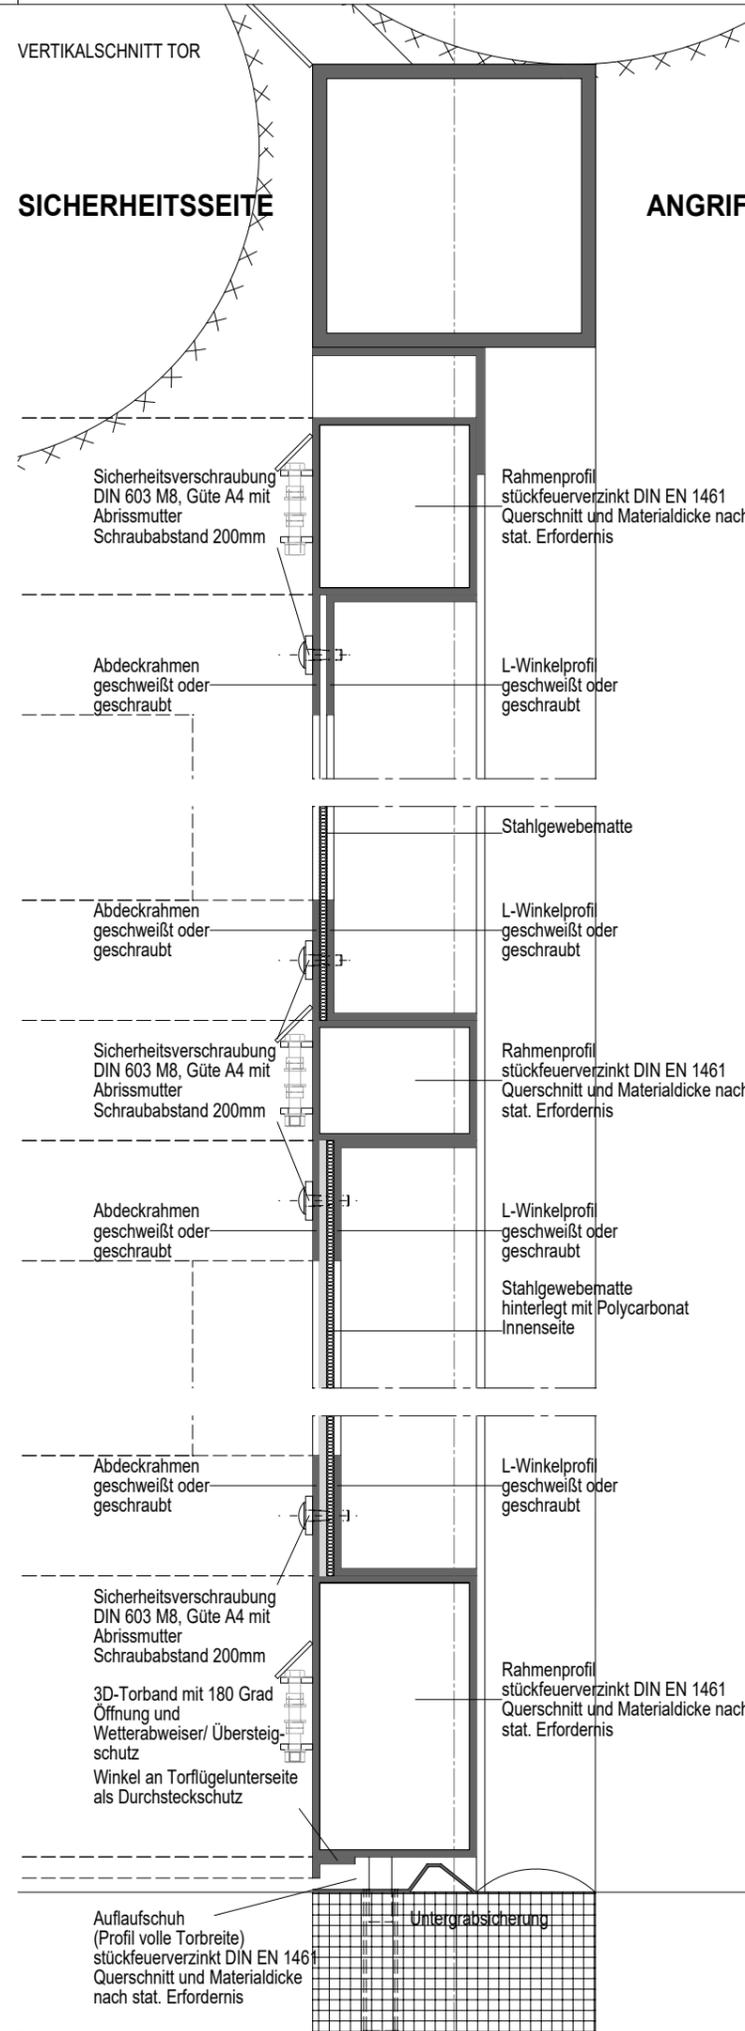

DIN A3 H/B = 297 / 420 mm (0.12m²)

PLANVERFASSER	PROJ.NR.	B 21-026	FLUR	1001	MAßSTAB	1:5	MAGSTAB	1:5	GEZ.	FWI	GEZ. AM	22.07.2024	STAND	20.11.2024	PLANNR.	AVSWAGEBDET988---014	INDEX	002
PLANBEZEICHNUNG	PLANART	AUSFÜHRUNG	FLURSTÜCK	DIVERSE	PLATZ-NR.	6714	PLATZ-NR.	6714	FLUR	1001	DIVERSE	MAßREGELVOLZUG BERNBURG STATIONSNEUBAU + ERGO	BAUHERR	SALUS gGmbH Betriebsgesellschaft für sozialorientierte Einrichtungen des Landes Sachsen-Anhalt Seepark 5 DE-39116 Magdeburg	TYPENBLATT			
HINWEIS:	- ALLE MAßE SIND RECHTZITIG VOR FERTIGUNGS- UND AUSFÜHRUNGSBEGINN ÖRTLICH VERANTWORTLICH ZU ÜBERPRÜFEN. - ABWEICHUNGEN SIND MIT DER BAULEITUNG ABZUSTIMMEN. - DETAILPLAN GILT NUR IM ZUSAMMENHANG MIT DER 1:50-PLANUNG UND DER FACHPLANUNG.																	

Freigegeben