


MATERIALSCHLÜSSEL


-  HOLZFASSADE
-  KLINKERFASSADE
-  PUTZFASSADE

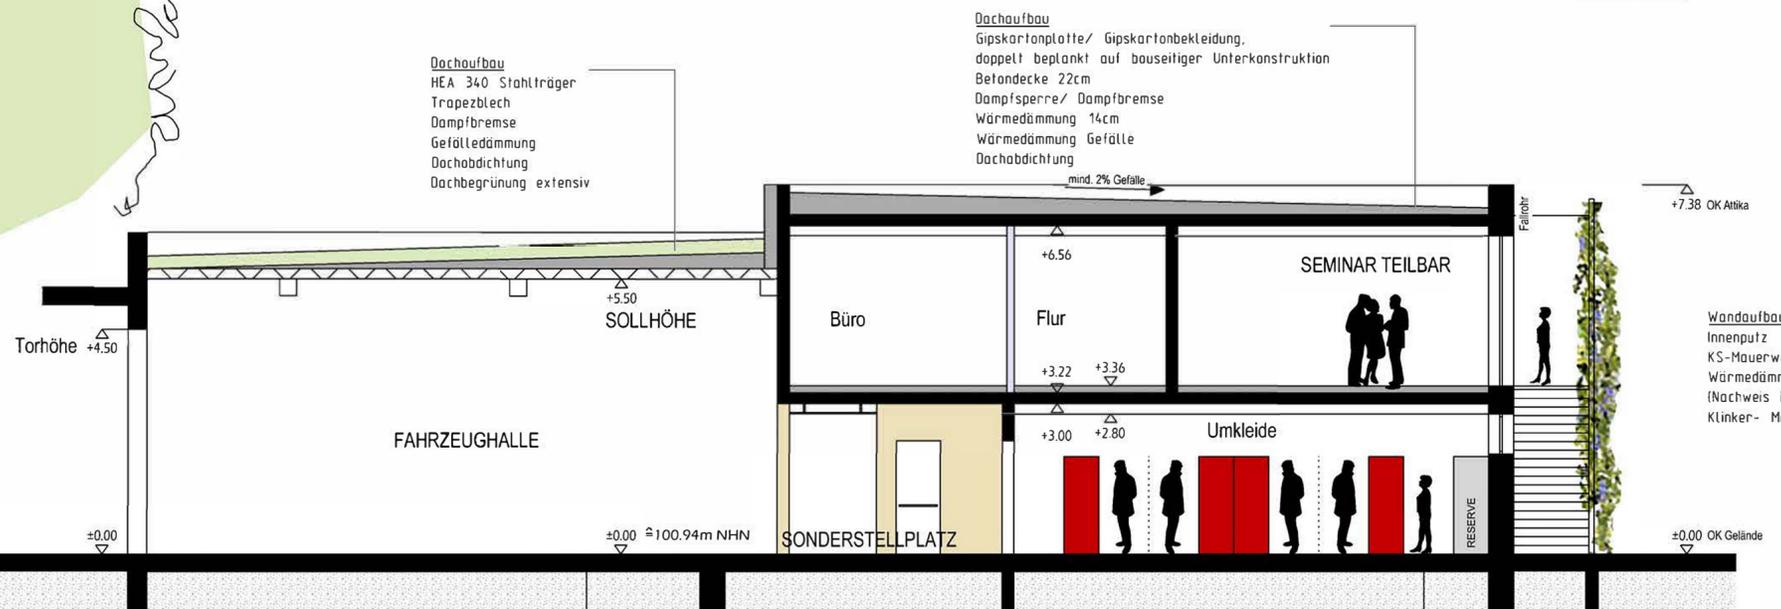

LÄNGSSCHNITT DURCH DIE FAHRZEUGHALLE

Fußbodenaufbau
 Sauberkeitsschicht - Kies/ Magerbeton
 Stahlbeton- Bodenplatte 22cm lt. Statik
 Bodenabdichtung gegen Bodenfeuchte
 Estrich/ Dickbettmörtel
 Spaltklinker

Fußbodenaufbau
 Sauberkeitsschicht - Kies/ Magerbeton
 Stahlbeton- Bodenplatte 22cm lt. Statik
 Voranstrich auf Bodenplatten
 Bodenabdichtung gegen Bodenfeuchte - z- Bsp. Bitumenbahn
 Wärmedämmung 12cm 035
 Trennlage
 Fußbodenheizung/ Calciumsulfatestrich
 Fußbodenbelag Fliesen

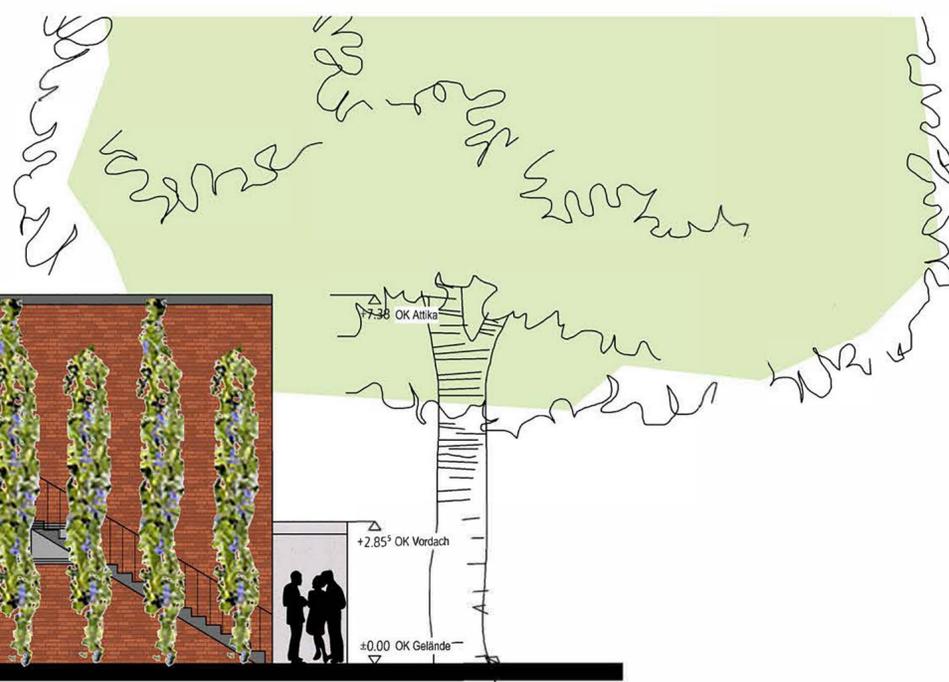

ANSICHT FASSADENBEGRÜNUNG/SÜDOST

OK FFB Erdgeschoss = ±0.00 ≈ 100.94mNHN (1992)

Genehmigungsplanung

Ansicht/ Schnitt

BAUVORHABEN:
 Neubau Feuerwehrrätehaus
 Eichenbarleber Straße 11
 39343 Hohe Borde OT Schackensleben


Gemeinde Hohe Borde
 Gemarkung Schackensleben
 Flur Nr. 2
 Flurstück Nr. 944

BAUHERR:
 Gemeinde Hohe Borde
 OT Irxleben
 Bordestraße 8
 39167 Hohe Borde


Unterschrift Bauherr

PROJ.-NR.: 2023-10	GEZ: KB	DATUM: 20.06.2024	M: 100	PLAN-NR.: 4AS01
--------------------	---------	-------------------	--------	-----------------


DIESE ZEICHNUNG IST URHEBERRECHTLICHES EIGENTUM UND DARF NUR ZU VEREINBARTEN ZWECKEN VERWENDET WERDEN. VERVIELFÄLTIGUNG, WEITERGABE ODER ÜBERLASSUNG AN DRITTE SIND NUR MIT SCHRIFTLICHER GENEHMIGUNG DES ARCHITEXTURBÜROS 'AVISPLUS' GESTATTET. ALLE MASSE SIND VOR ORT ZU ÜBERPRÜFEN. UNSTIMMIGKEITEN SIND UNSEREM BÜRO UNVERZUGLICH MITZUTEILEN.

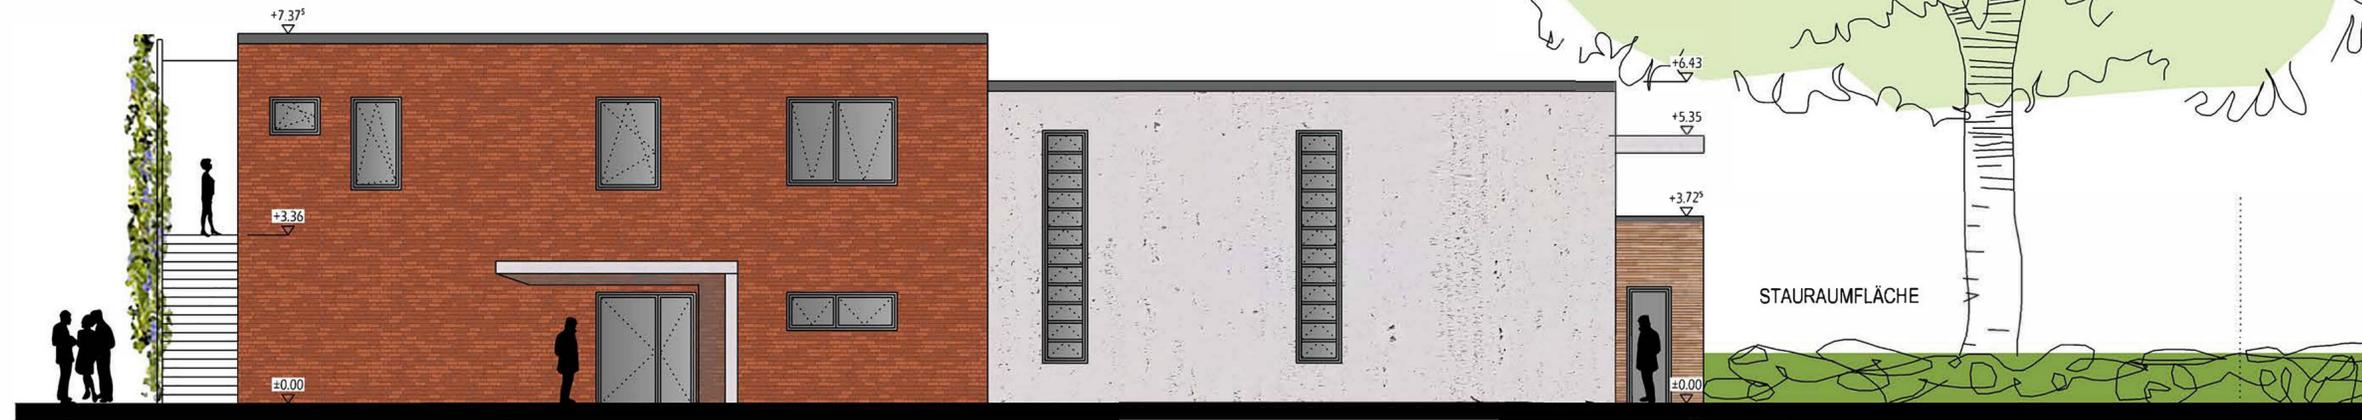

ANSICHT HAUPTINGANG/NORDOST

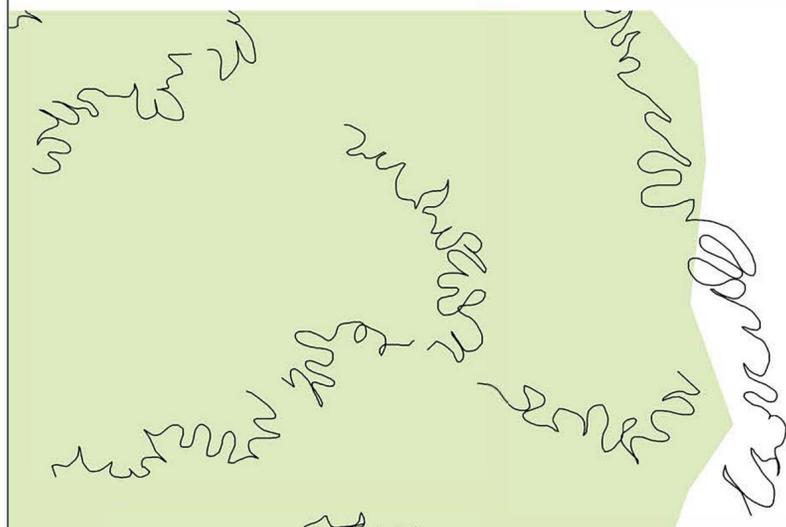

MATERIALSCHLÜSSEL

 -  HOLZFASSADE
-  KLINKERFASSADE
-  PUTZFASSADE

OK FFB Erdgeschoss = ±0.00 ≈ 100.94mNHN (1992)

Genehmigungsplanung

Ansichten

BAUVORHABEN:
Neubau Feuerwehrgerätehaus
Eichenbarleber Straße 11
39343 Hohe Börde OT Schackensleben

Gemeinde Hohe Börde
Gemarkung Schackensleben
Flur Nr. 2
Flurstück Nr. 944

BAUHERR:
Gemeinde Hohe Börde
OT Irxleben
Bördestraße 8
39167 Hohe Börde


Unterschrift Bauherr

PROJ.-NR.: 2023-10 GEZ: KB DATUM: 20.06.2024 M: 100 PLAN-NR.: 4AS02

DIESE ZEICHNUNG IST URHEBERRECHTLICHES EIGENTUM UND DARF NUR ZU VEREINBARTEN ZWECKEN VERWENDET WERDEN. Vervielfältigung, Weitergabe oder Überlassung an Dritte sind nur mit schriftlicher Genehmigung des Architekturbüros 'AVISPLUS' gestattet. ALLE MASSE SIND VOR ORT ZU ÜBERPRÜFEN. UNSTIMMIGKEITEN SIND UNSEREM BÜRO UNVERZUGLICH MITZUTEILEN.



ANSICHT FEUERWEHRAUSFAHRT/NORDWEST

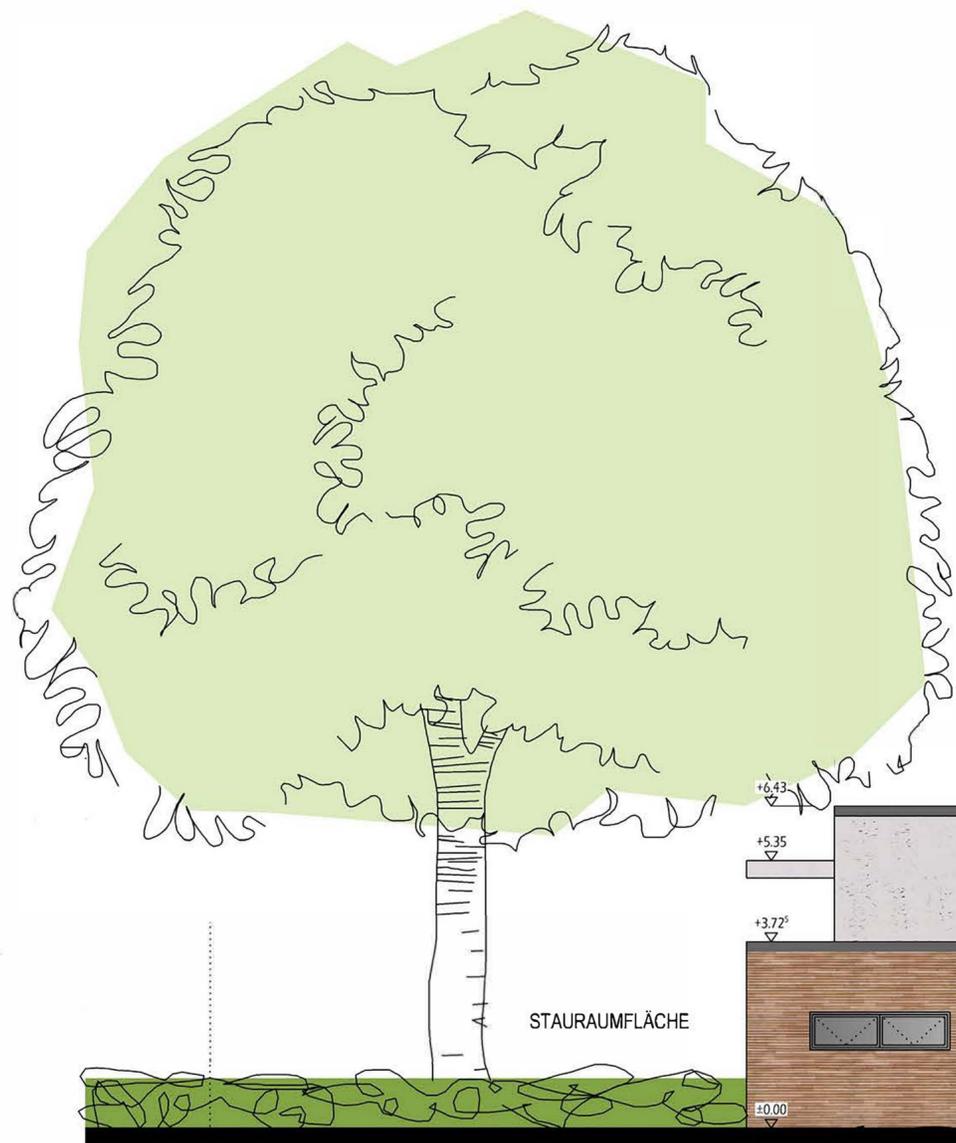

STAU-RAUMFLÄCHE

ANSICHT ANLIEFERUNG/SÜDWEST

MATERIALSCHLÜSSEL



HOLZFASSADE



KLINKERFASSADE



PUTZFASSADE



OK FFB Erdgeschoss = ±0.00 ≈ 100.94mNHN (1992)

Genehmigungsplanung

Ansichten

BAUVORHABEN:
Neubau Feuerwehrgereätehaus
Eichenbarleber Straße 11
39343 Hohe Börde OT Schackensleben

Gemeinde Hohe Börde
Gemarkung Schackensleben
Flur Nr. 2
Flurstück Nr. 944

BAUHERR:
Gemeinde Hohe Börde
OT Irxleben
Bördestraße 8
39167 Hohe Börde

Unterschrift Bauherr

PROJ.-NR.: 2023-10	GEZ: KB	DATUM: 20.06.2024	M: 100	PLAN-NR.: 4AS03
--------------------	---------	-------------------	--------	-----------------

DIESE ZEICHNUNG IST URHEBERRECHTLICHES EIGENTUM UND DARF NUR ZU VEREINBARTEN ZWECKEN VERWENDET WERDEN. VERVIELFÄLTIGUNG, WEITERGABE ODER ÜBERLASSUNG AN DRITTE SIND NUR MIT SCHRIFTLICHER GENEHMIGUNG DES ARCHITEXTURBÜROS 'AVISPLUS' GESTATTET. ALLE MASSE SIND VOR ORT ZU ÜBERPRÜFEN. UNSTIMMIGKEITEN SIND UNSEREM BÜRO UNVERZUGLICH MITZUTEILEN.