SCHNITT A-A

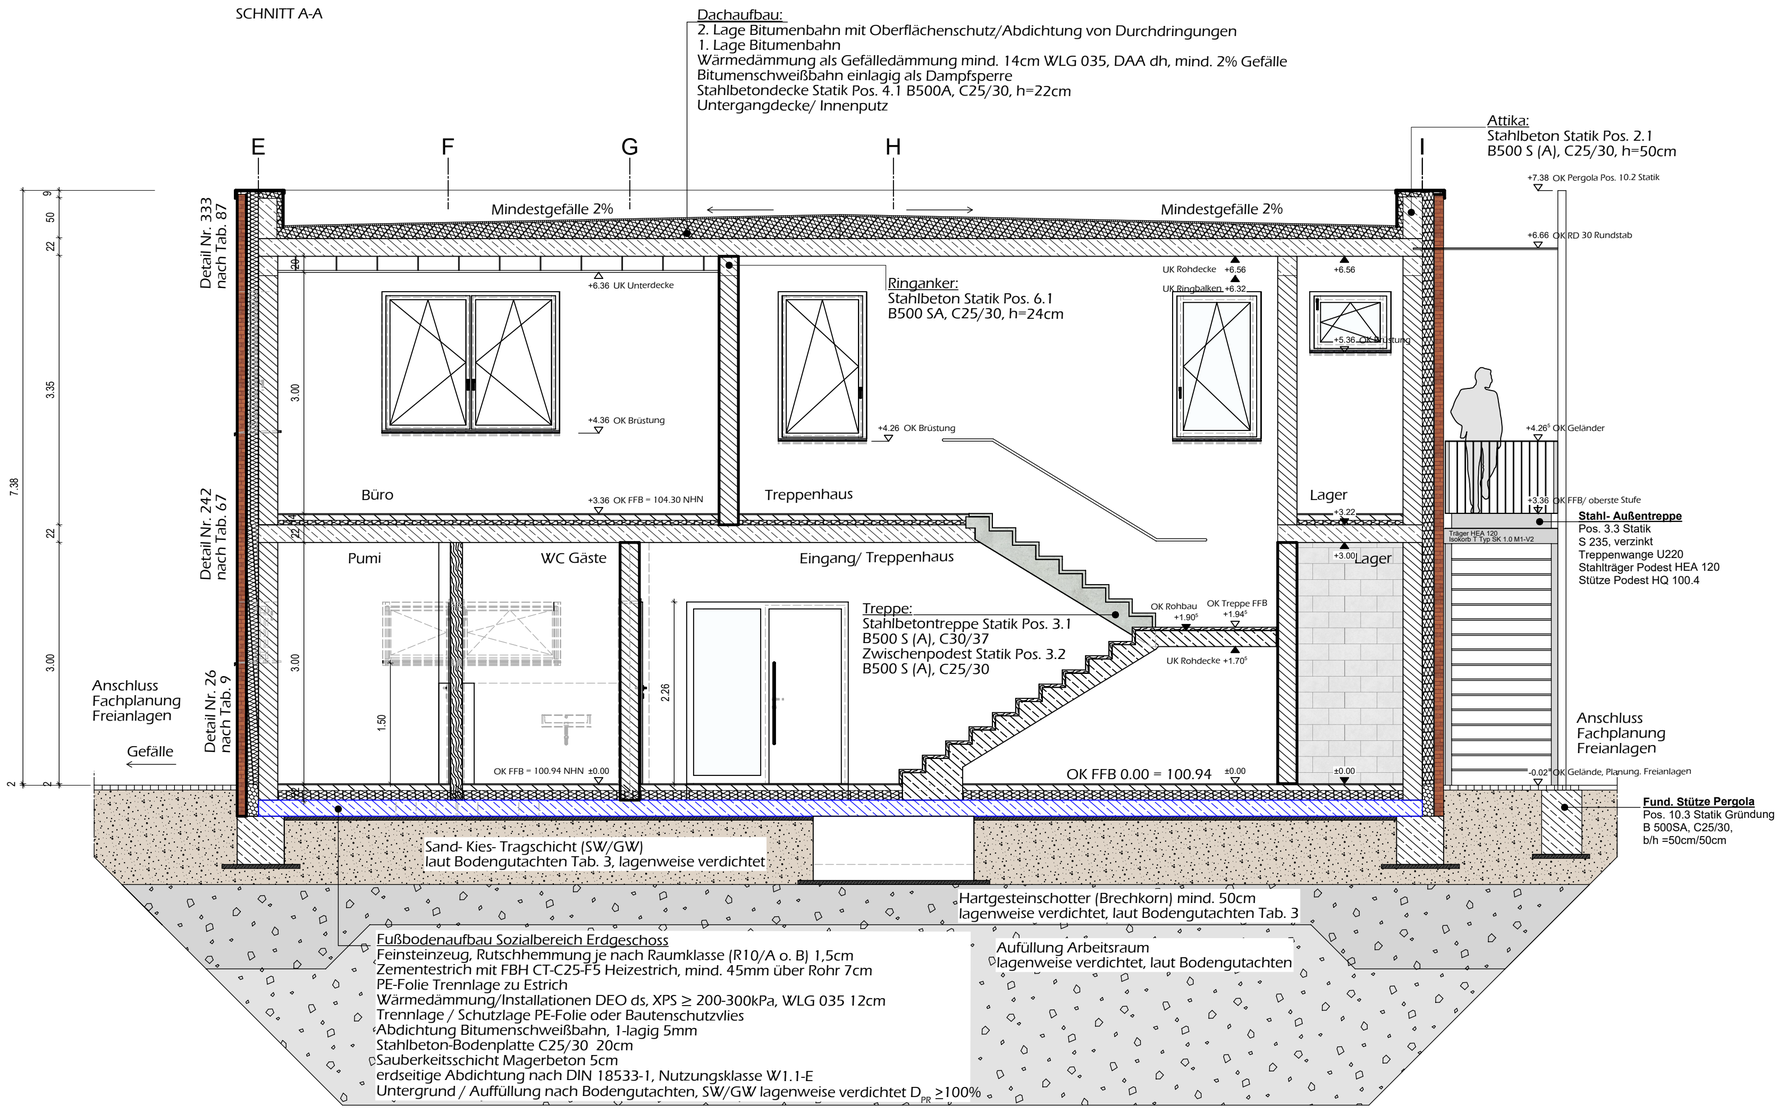

MATERIALSCHLÜSSEL:

- TRÄGER NEU
- KLINKER MAUERWERK
- WÄRMEDÄMMUNG
- KALKSANDSTEIN - MAUERWERK (KS-P 12-2.0/DM; t=24cm
- STAHLBETON
- F30 VERGLASUNG
- SAND-KIES
- KIES
- DD/BD - DECKEN-/BODENDURCHBRUCH/SCHACHT
- WS/WD - WANDSCHLITZ/-DURCHBRUCH

Alle Maße sind eigenverantwortlich vom Unternehmer zu prüfen! Unstimmigkeiten sind unverzüglich der Bauleitung/ dem Architekten zu melden! Architektenpläne sind in Verbindung mit den letztgültigen Statik- HLS- und Elektroplänen zu lesen!

OK- Fertigfußboden Erdgeschoss = +/- 0.00
Alle Tür- und Fenstermaße sind Rohbaumaße ab OK FFB!

OK FF Erdgeschoss = ±0.00 = 100.94m NHN (1992)