




- Fluchtweg von der Baustelle
- Profilzylinder Bauschließung Außentüren
- Verschluss Flure
- Abschottung Baufeld

Anforderung Tür	Anz.
Profilzylinder Bauschließung Außentüren	6

SOCKELGESCHOSS BAUSCHLIESSUNG

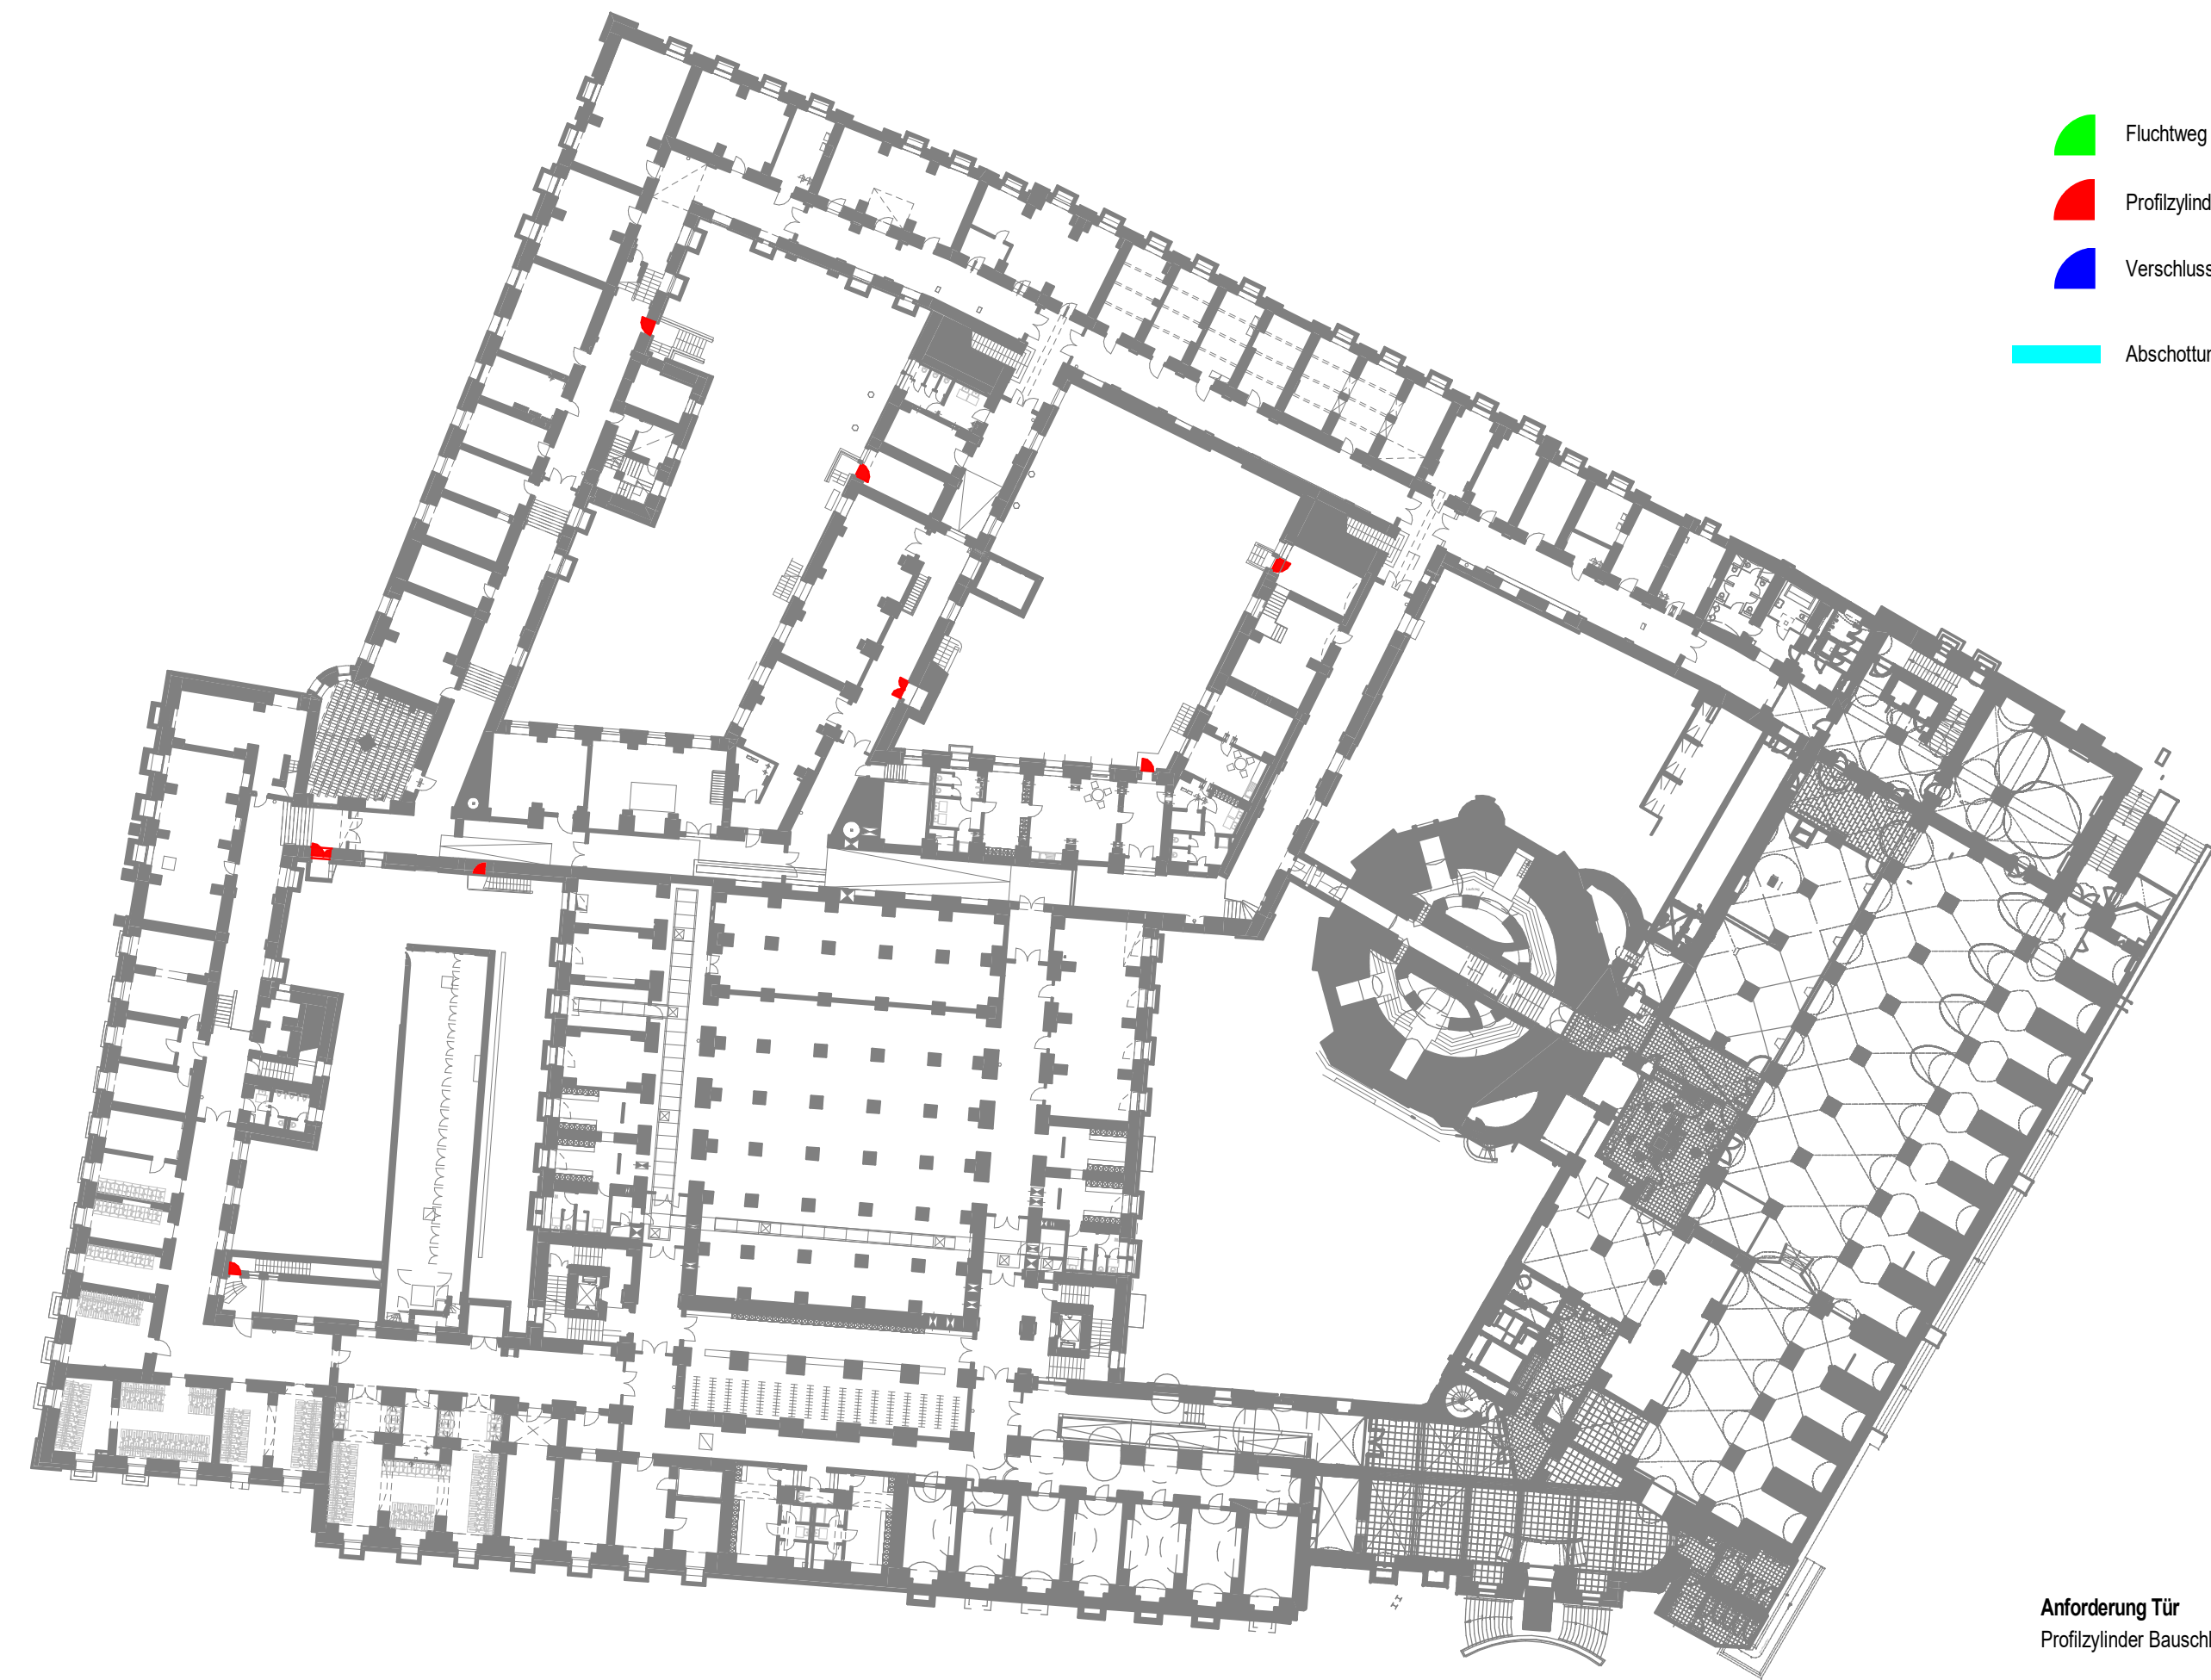


-  Fluchtweg von der Baustelle
-  Profilzylinder Bauschließung Außentüren
-  Verschluss Flure
-  Abschottung Baufeld

Anforderung Tür	Anz.
Profilzylinder Bauschließung Außentüren	11

ZWISCHENGESCHOSS BAUSCHLIESSUNG

M 1 : 500 / 21.10.2024 / TVA

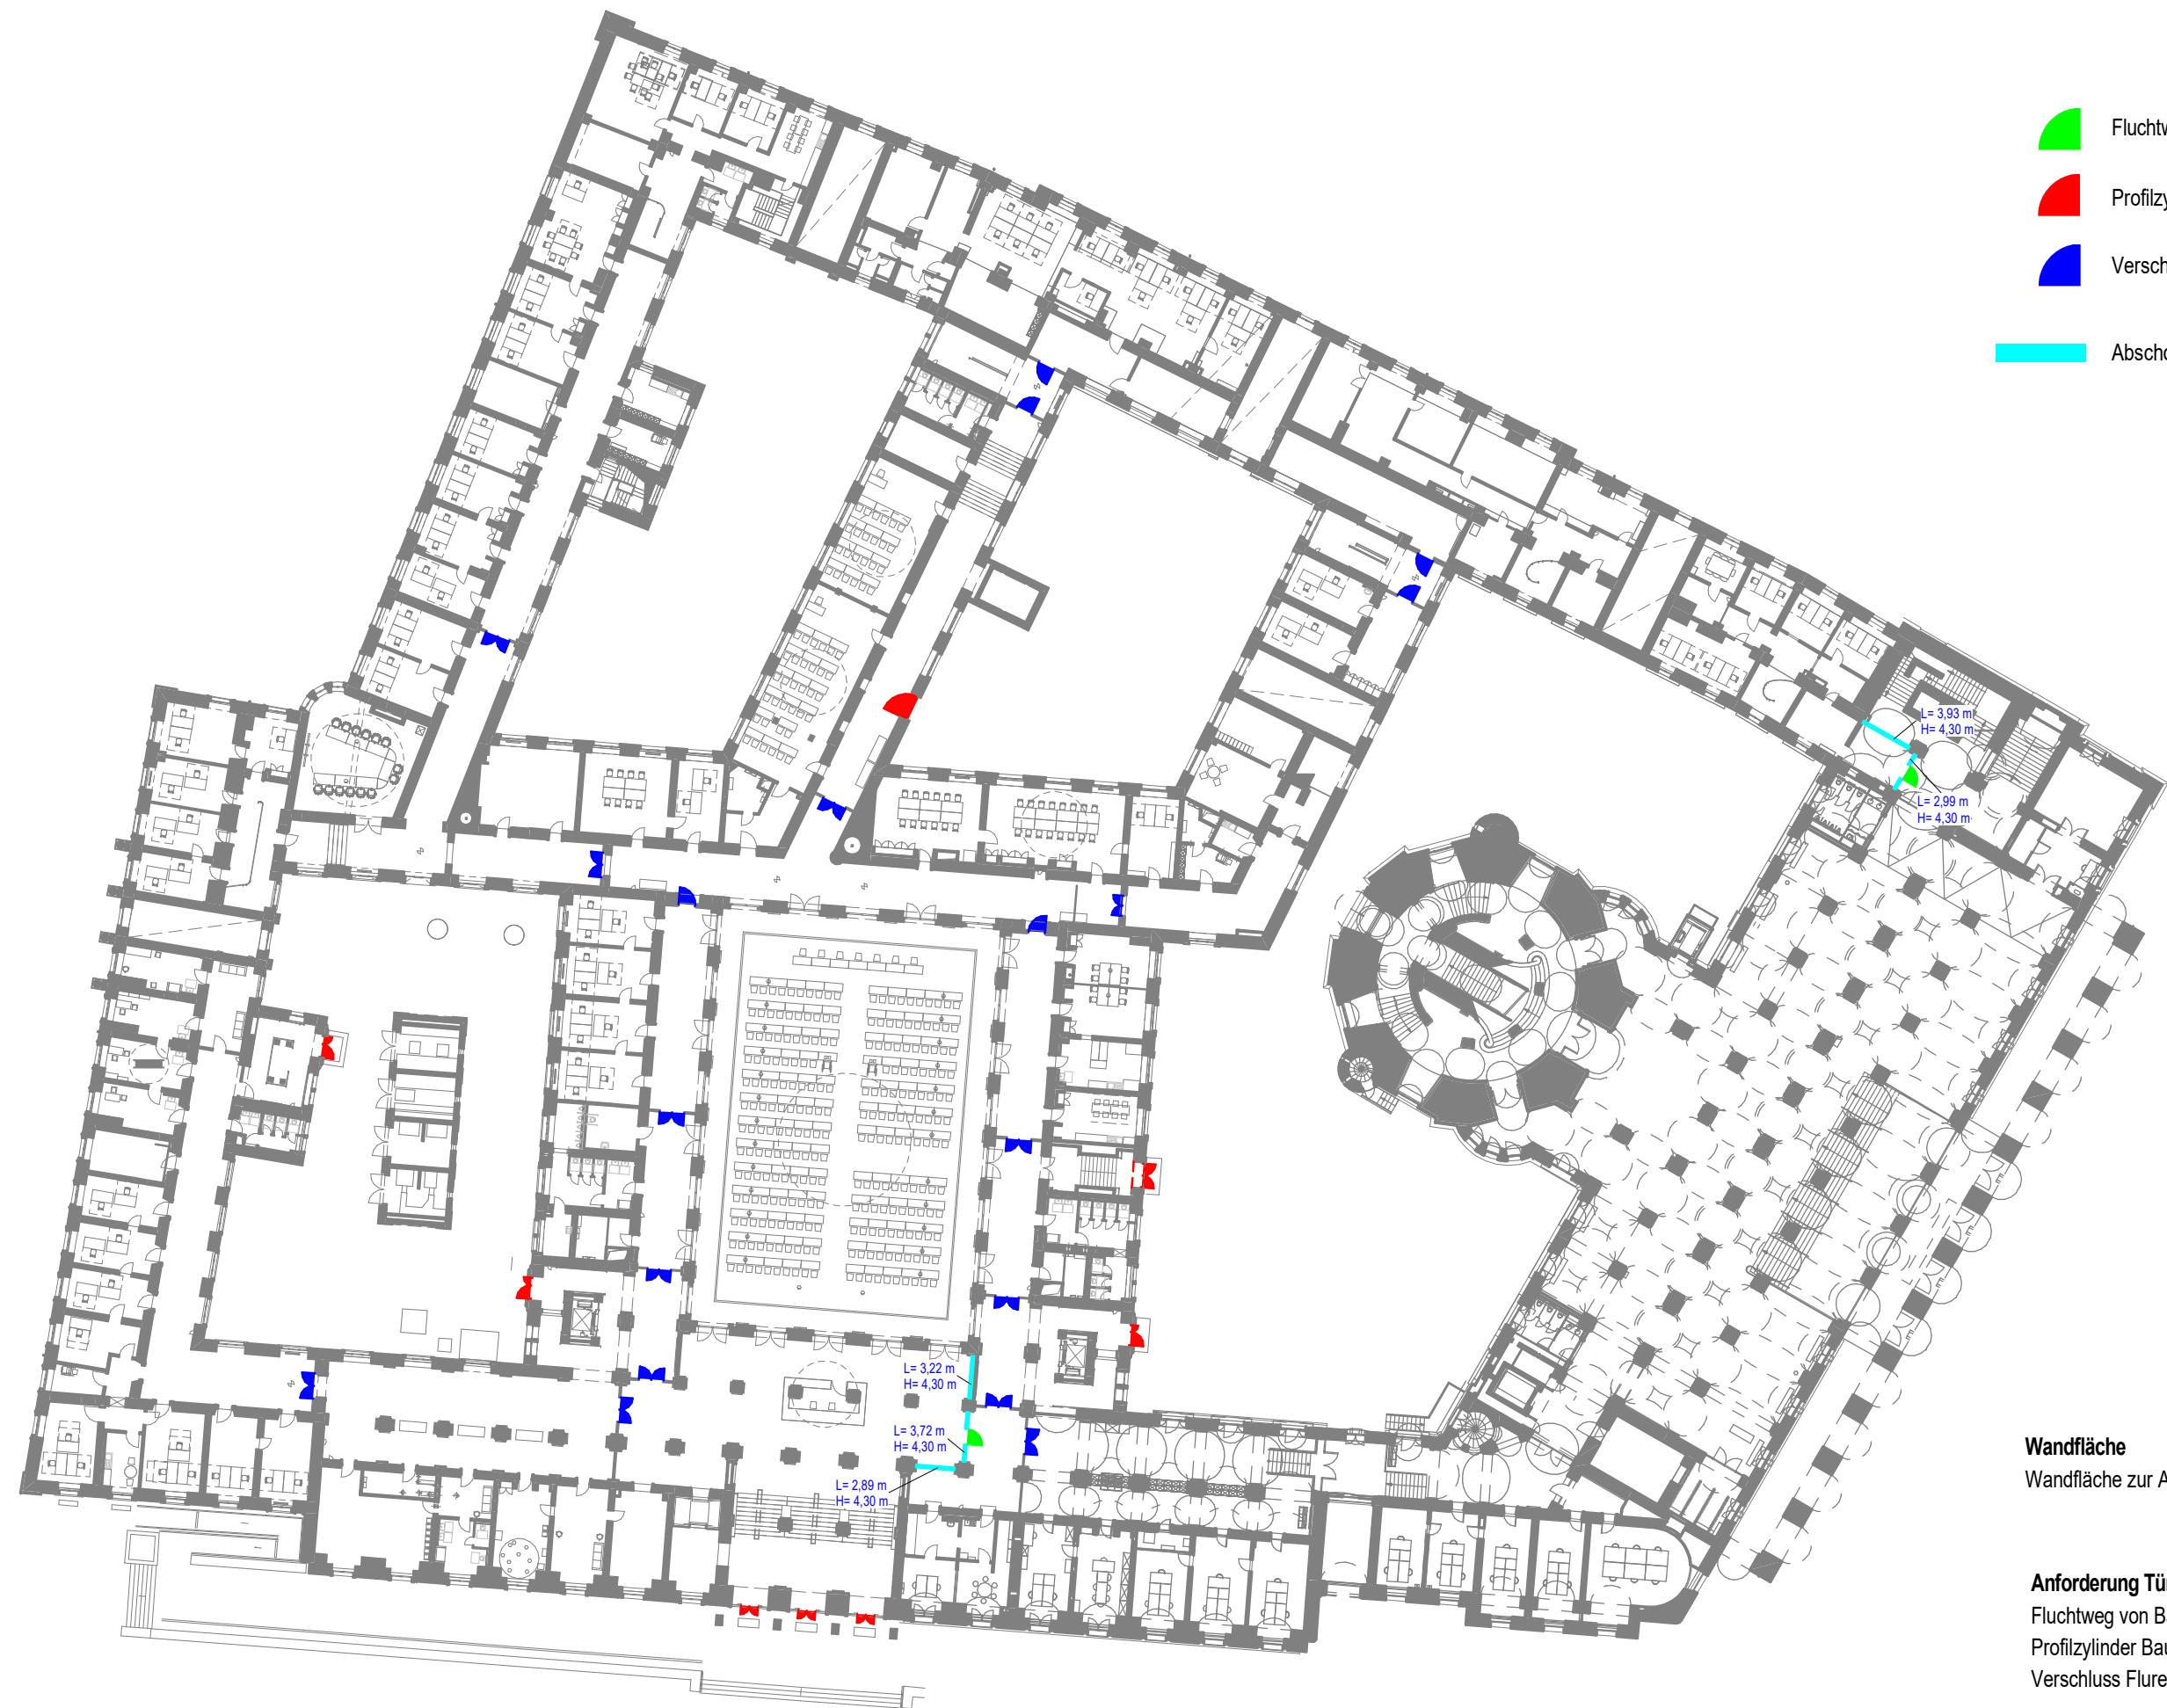


Wandfläche
Wandfläche zur Abschottung Baufeld 67,28 m²

Anforderung Tür	Anz.
Fluchtweg von Baustelle	2
Profilzylinder Bauschließung Außentüren	6
Verschluss Flure	19

ERDGESCHOSS BAUSCHLIESSUNG


M 1 : 500 / 21.10.2024 / TVA

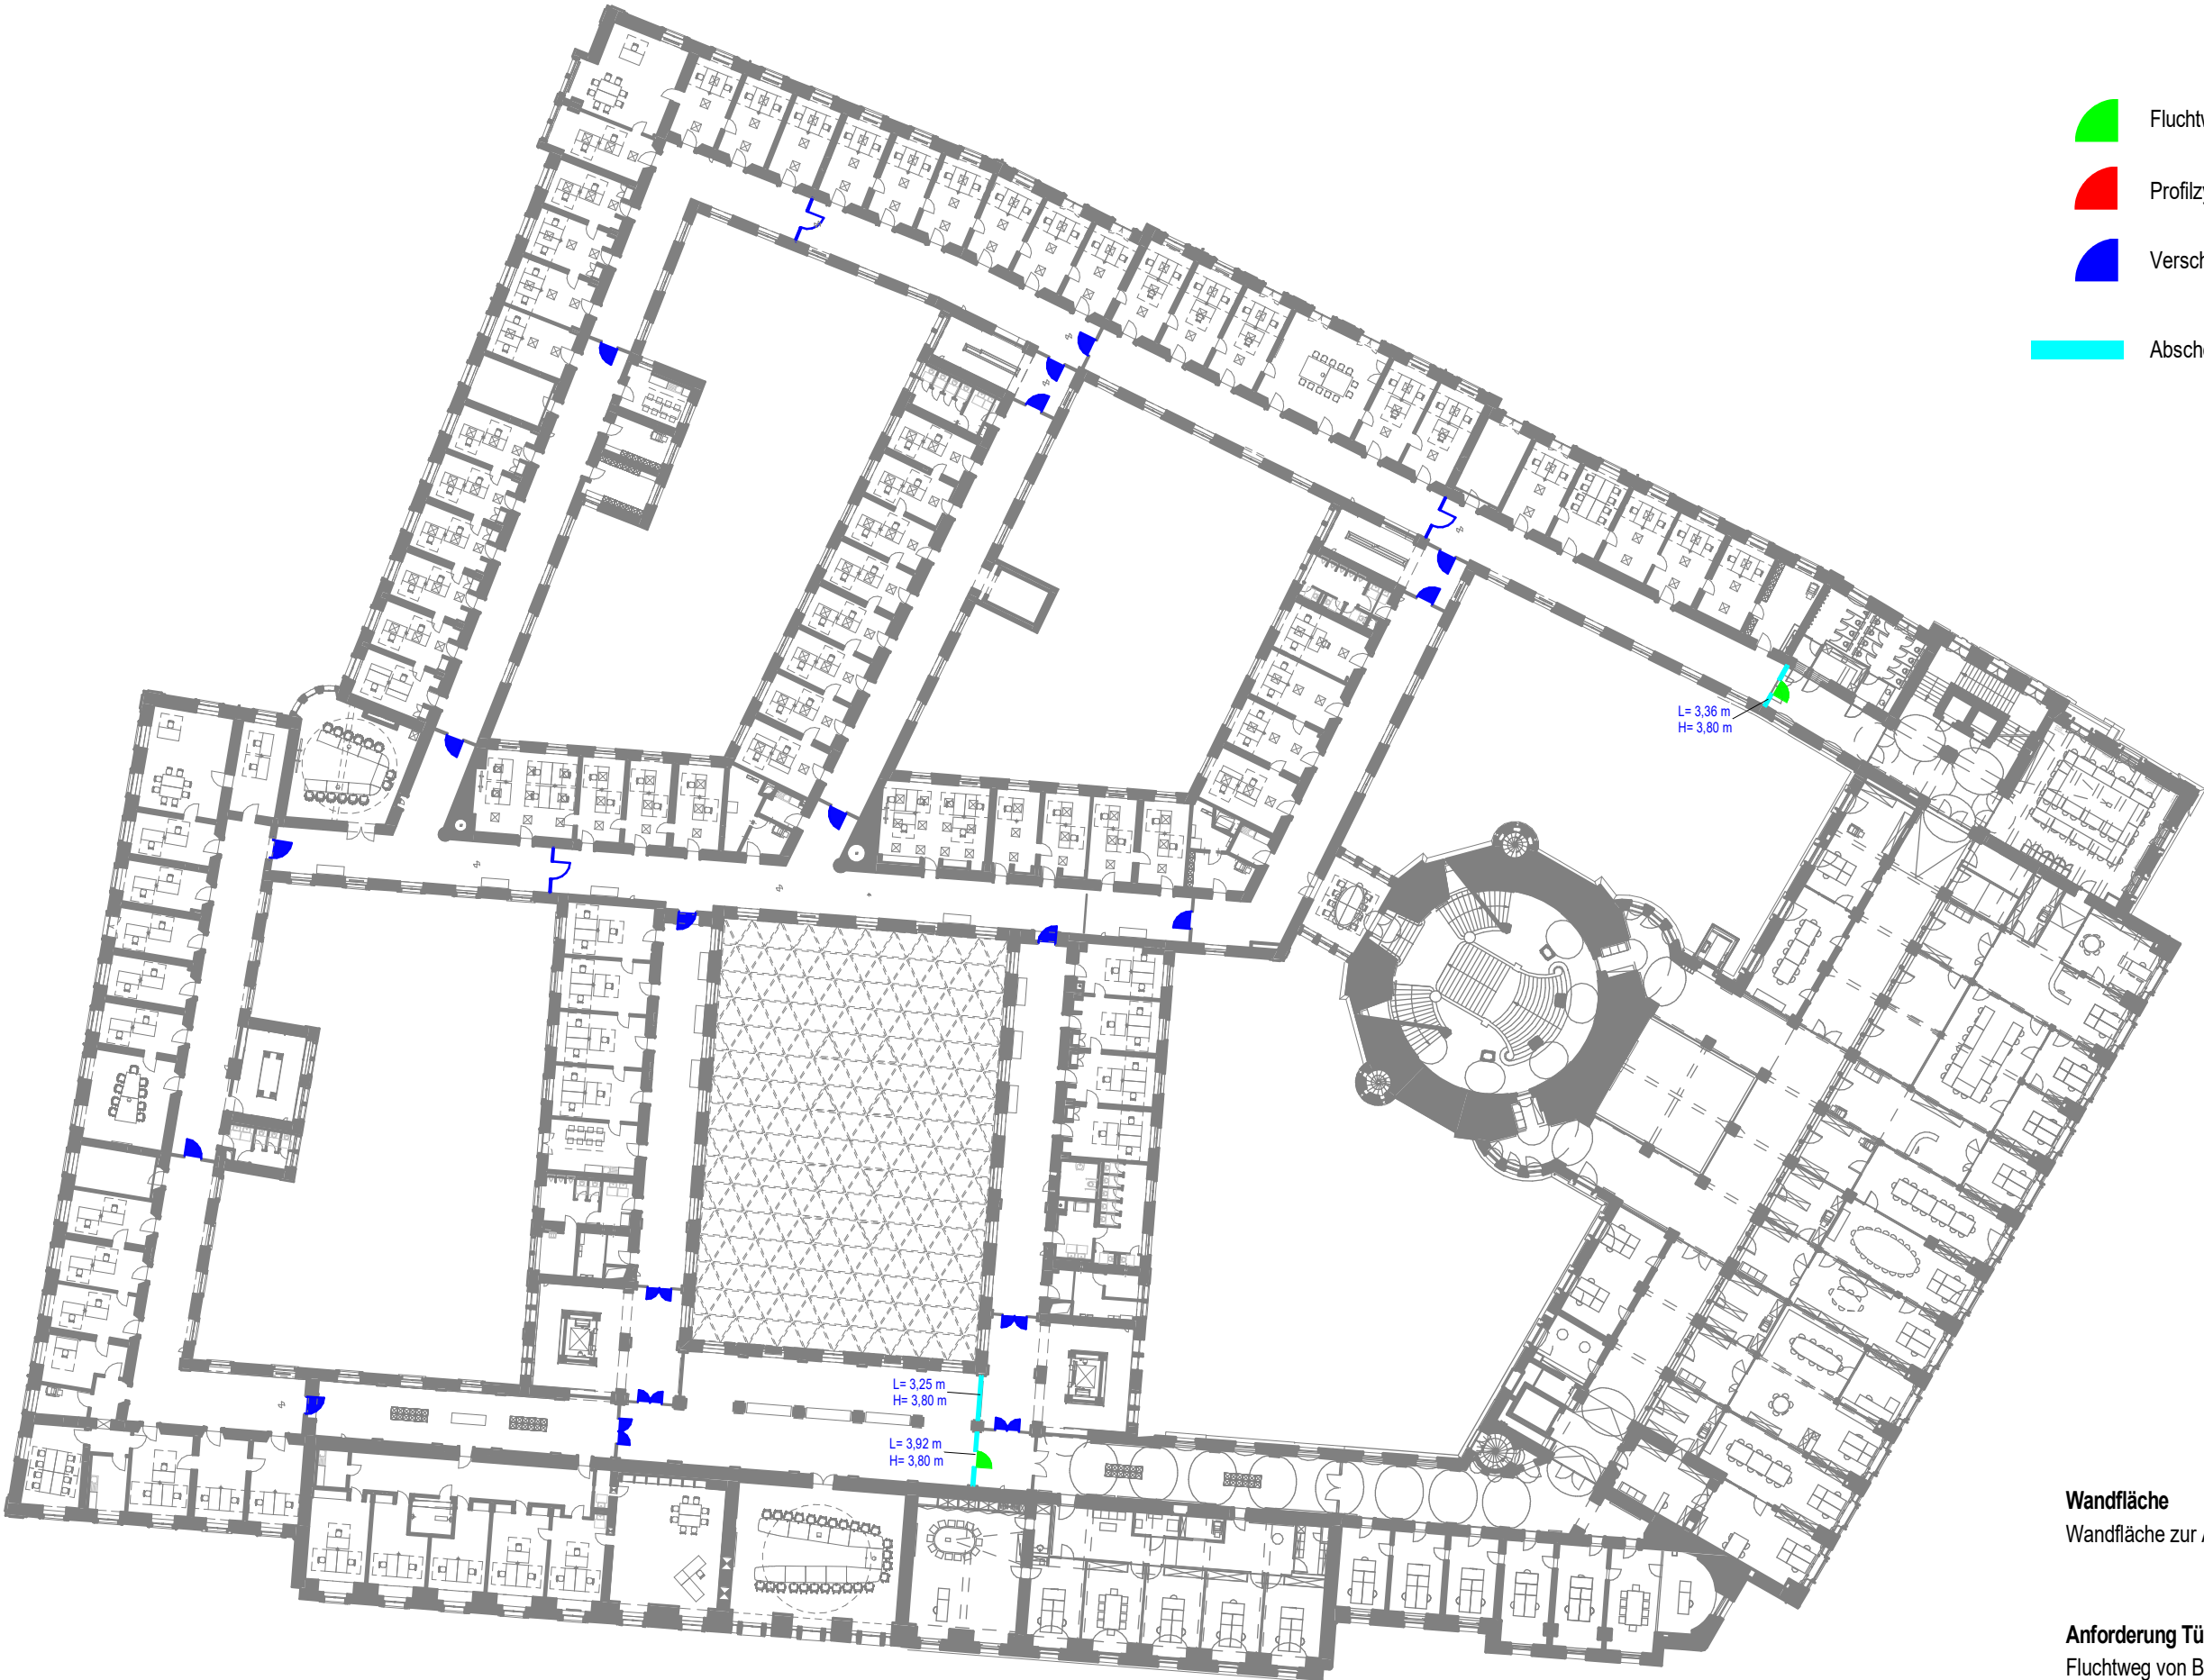

-  Fluchtweg von der Baustelle
-  Profilzylinder Bauschließung Außentüren
-  Verschluss Flure
-  Abschottung Baufeld

Wandfläche
Wandfläche zur Abschottung Baufeld 35,18 m²

Anforderung Tür	Anz.
Fluchtweg von Baustelle	2
Verschluss Flure	22

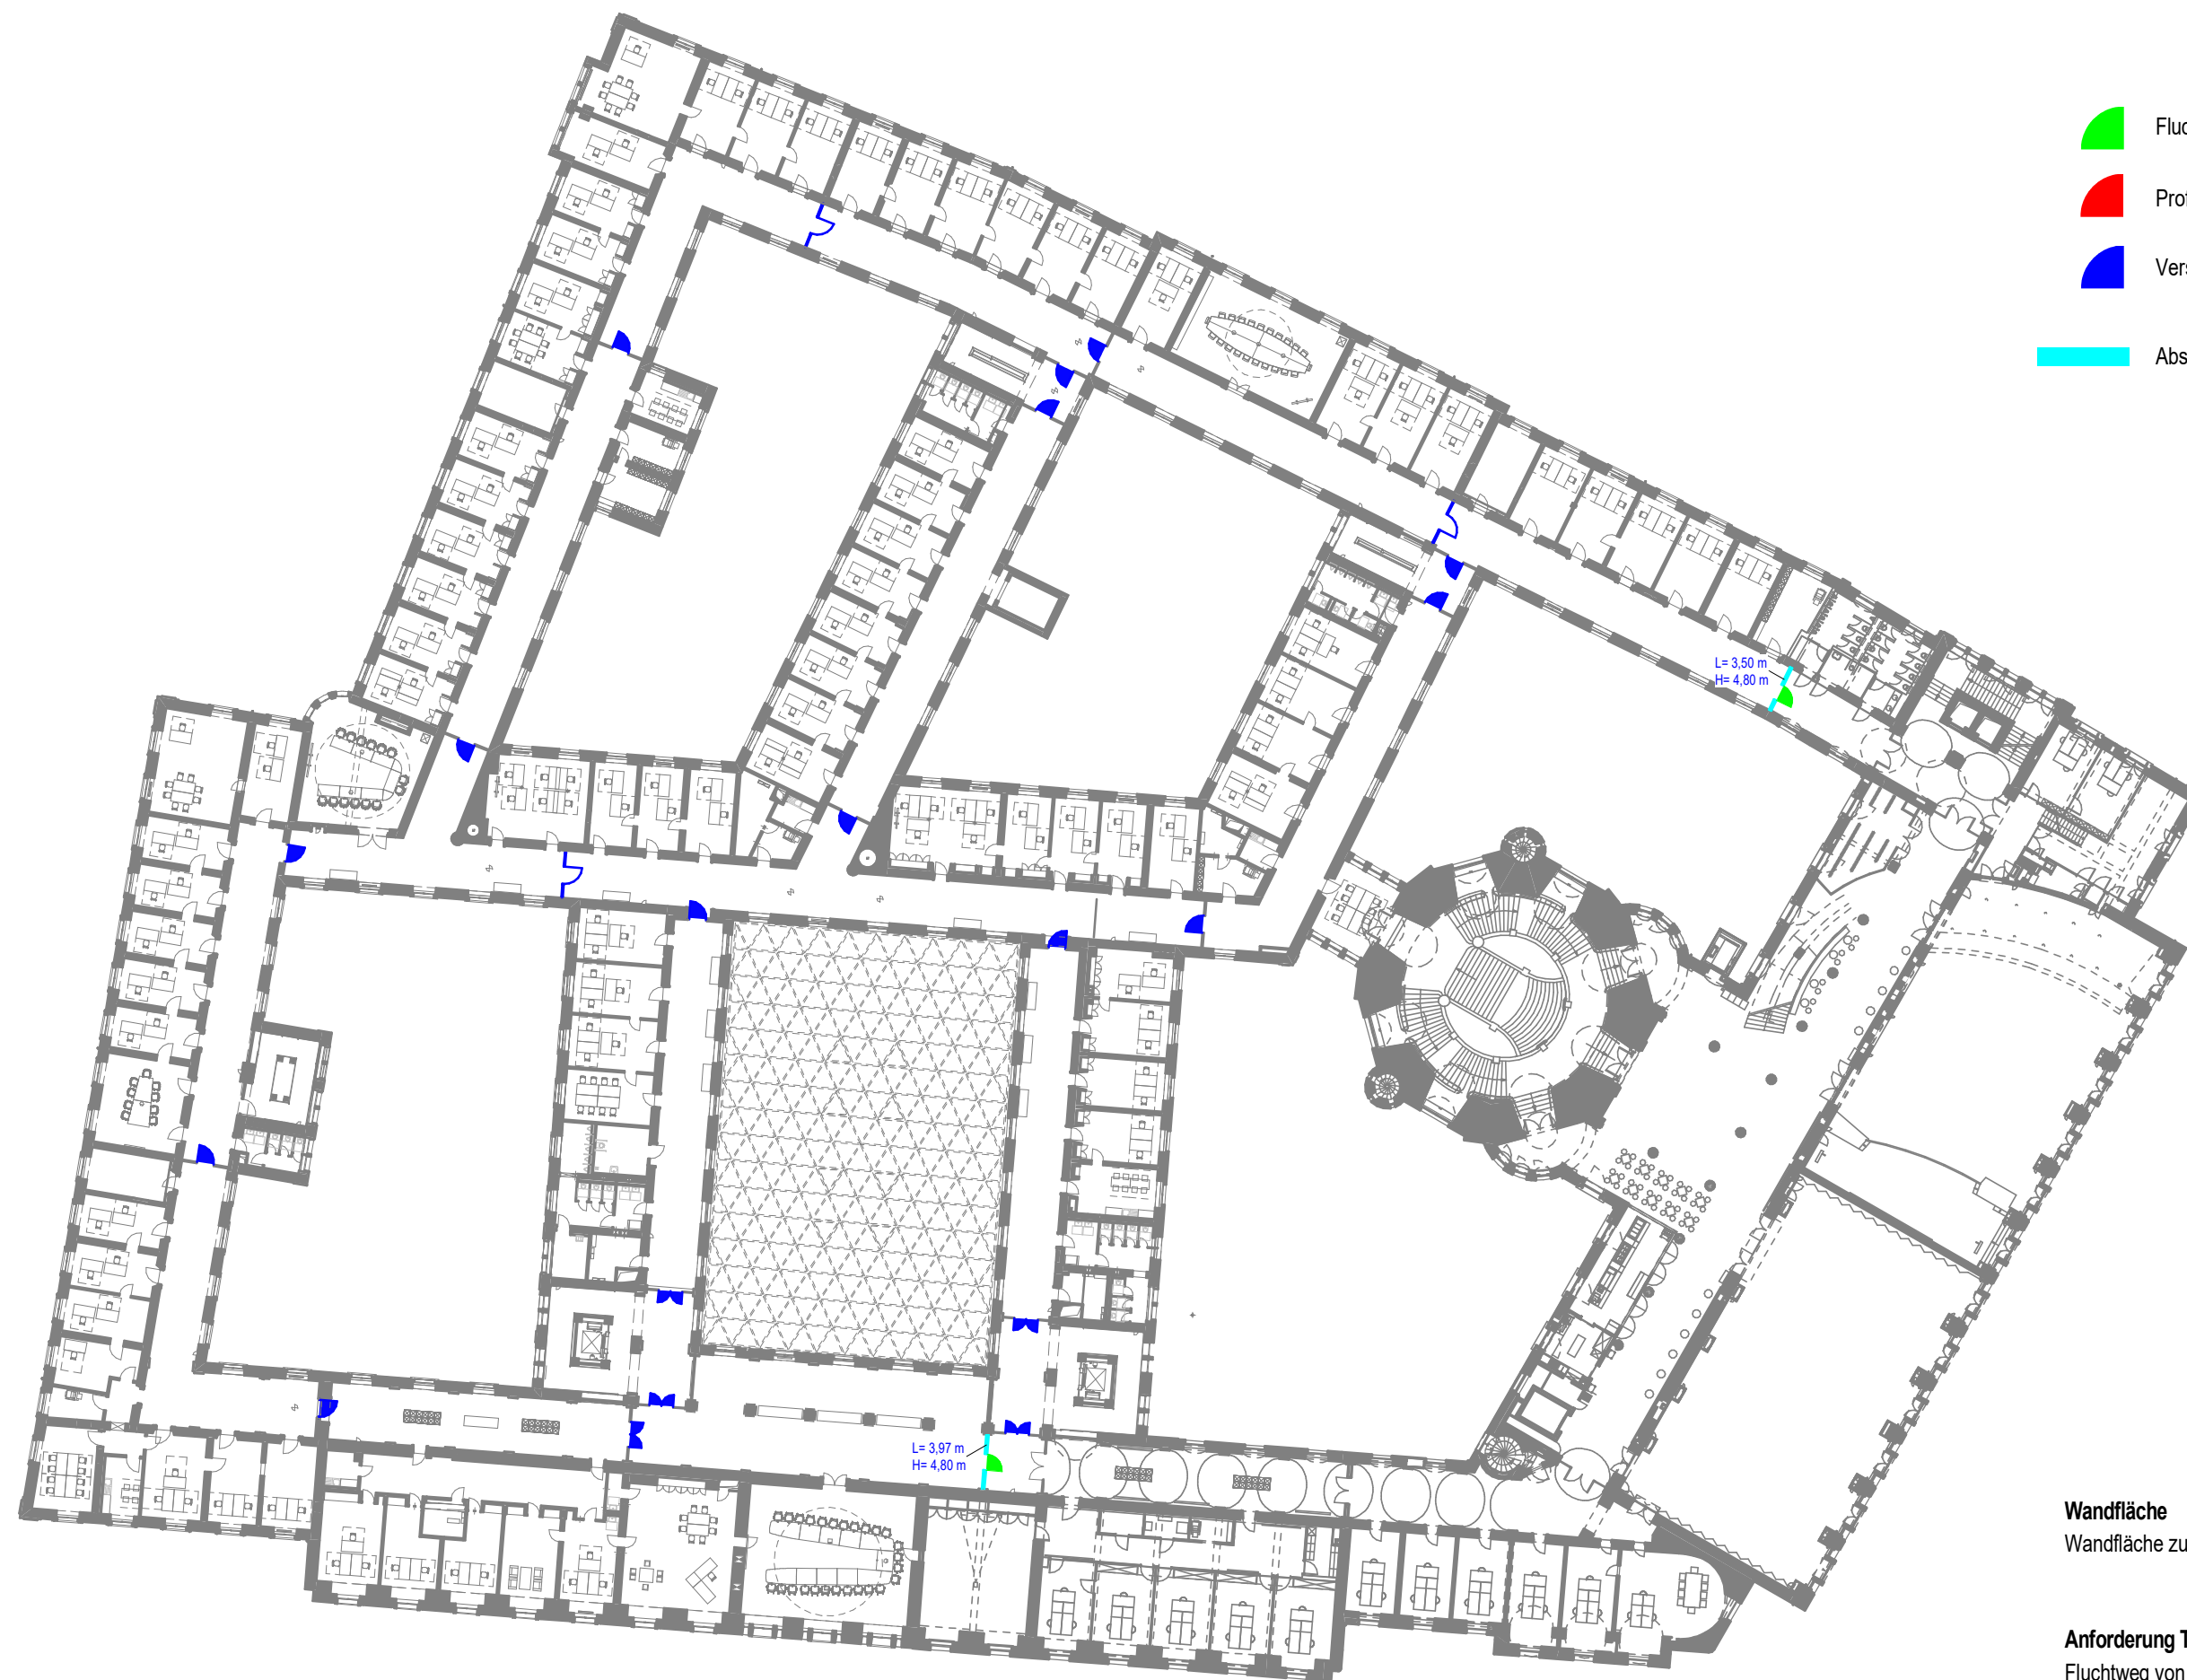


-  Fluchtweg von der Baustelle
-  Profilzylinder Bauschließung Außentüren
-  Verschluss Flure
-  Abschottung Baufeld

Wandfläche	
Wandfläche zur Abschottung Baufeld	31,08 m²
Anforderung Tür	
Fluchtweg von Baustelle	Anz. 2
Verschluss Flure	22


2.OBERGESCHOSS BAUSCHLIESSUNG

M 1 : 500 / 21.10.2024 / TVA

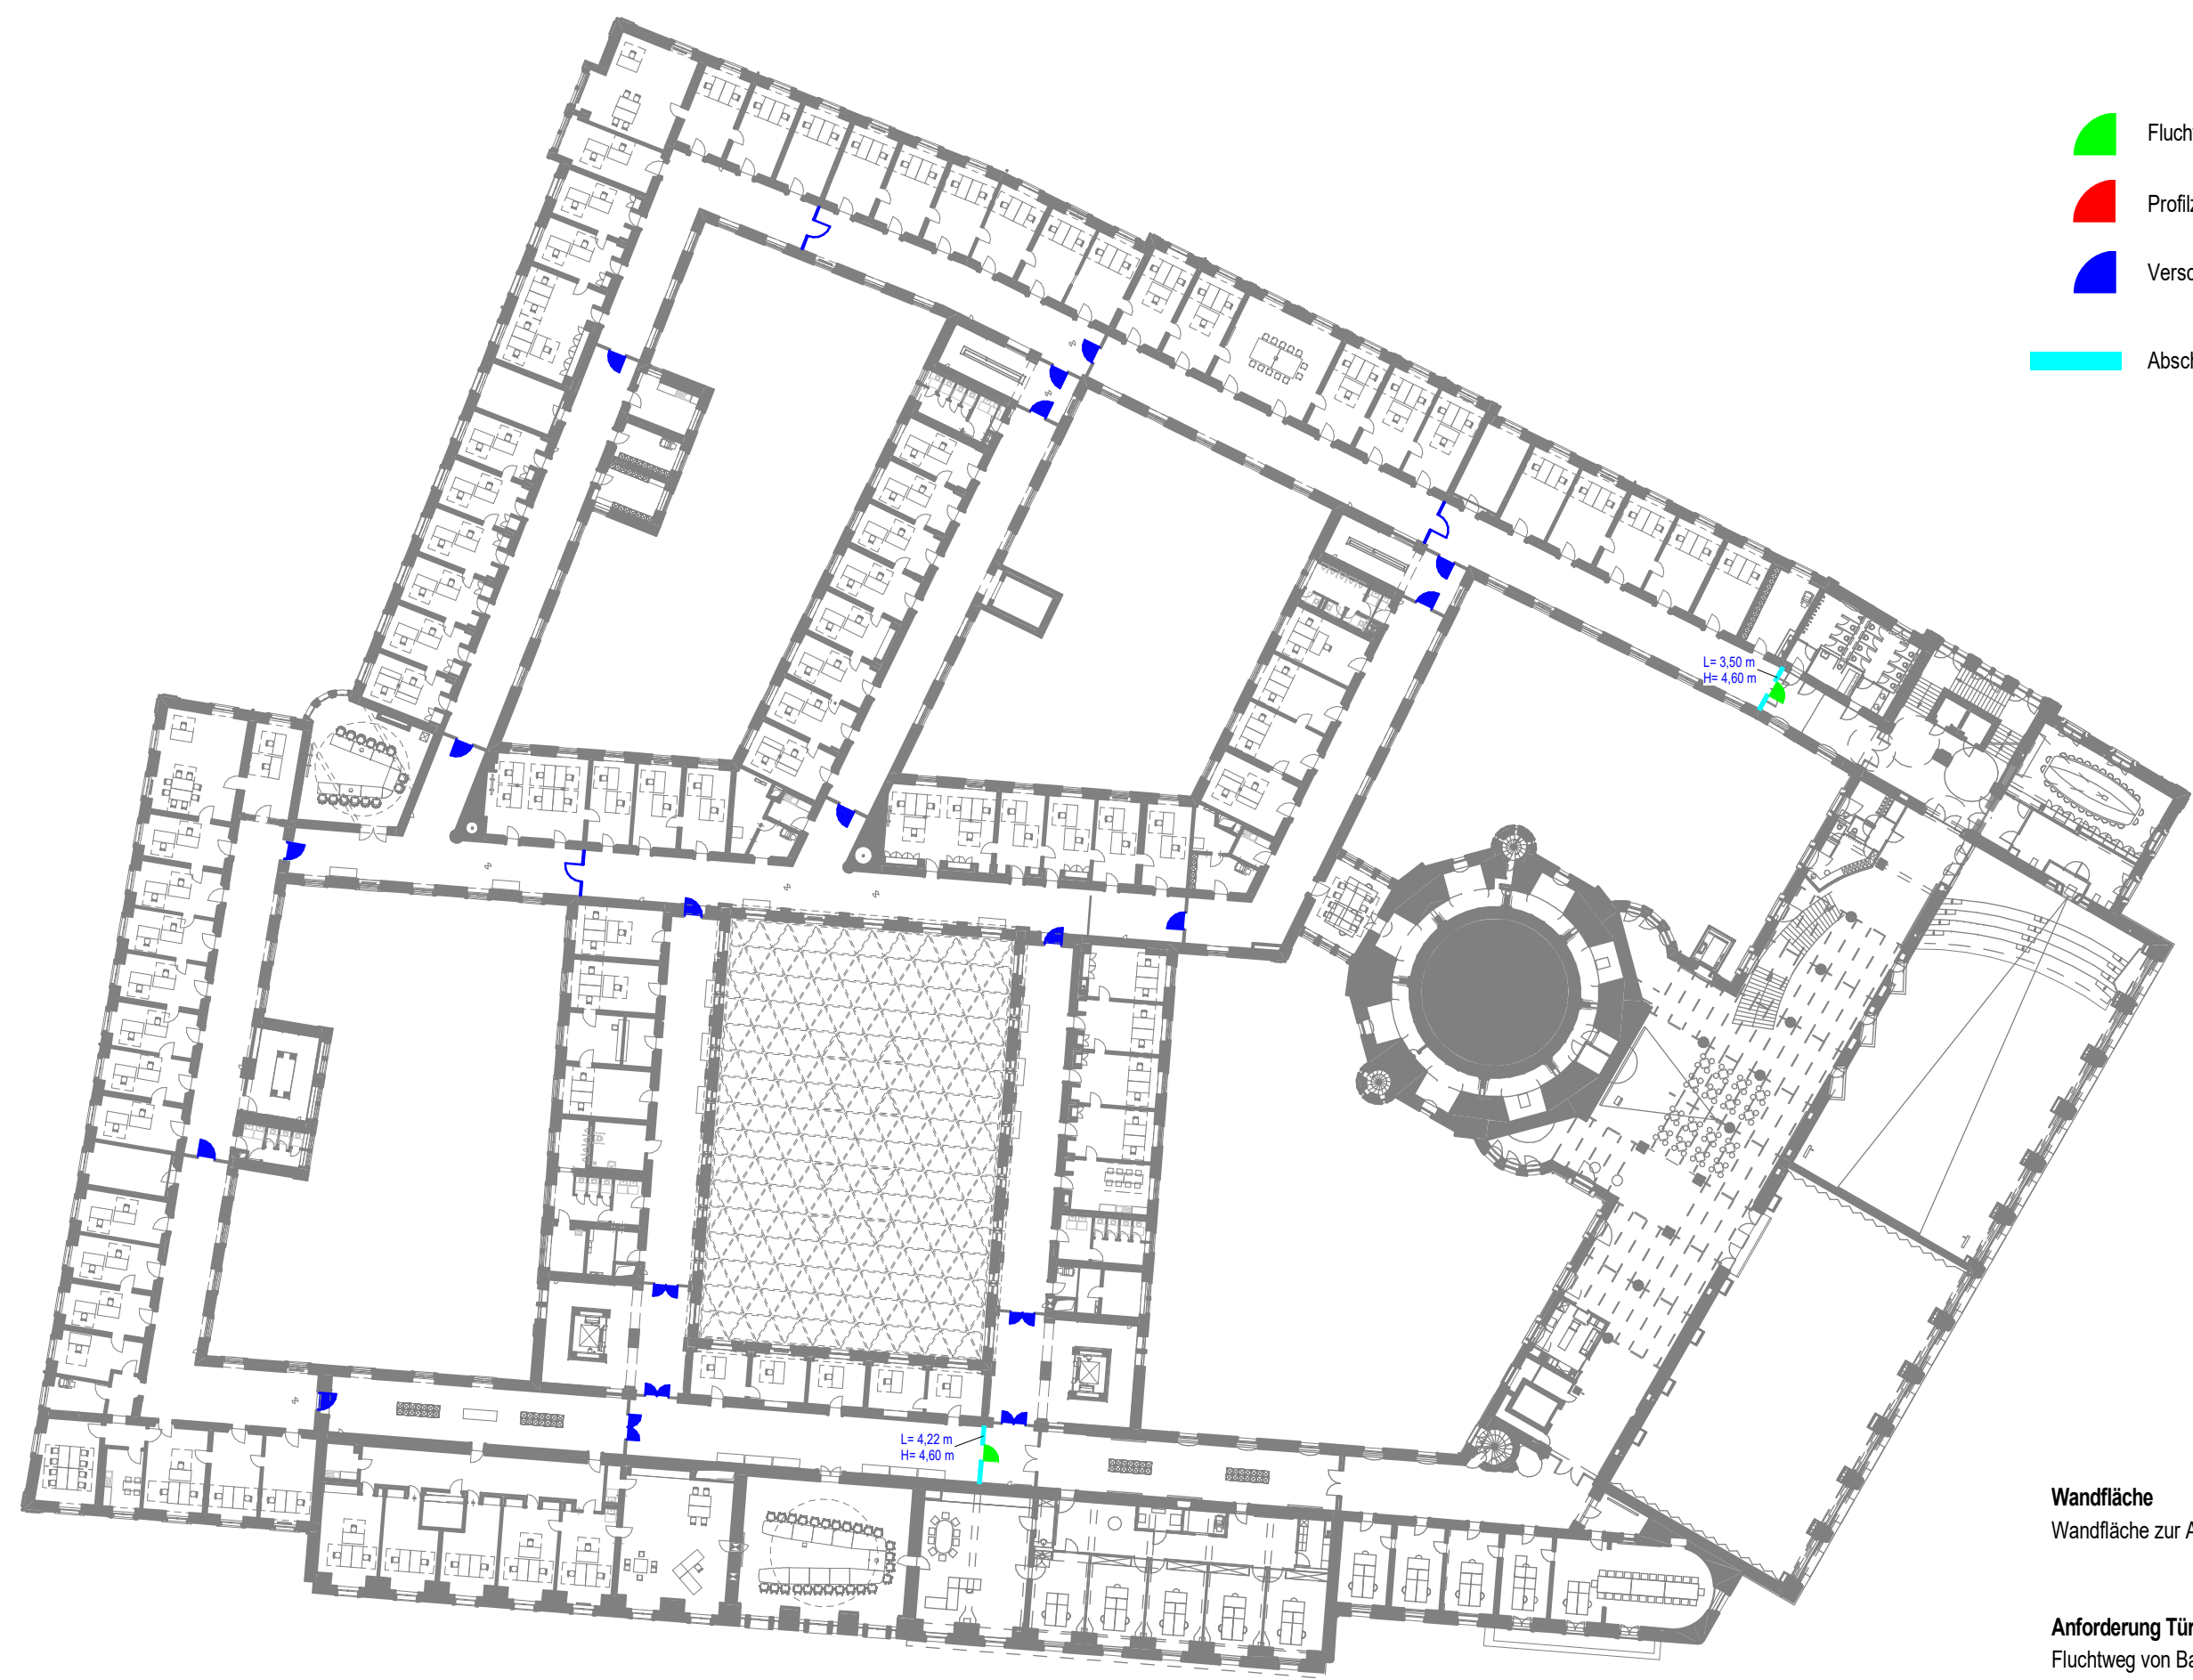

-  Fluchtweg von der Baustelle
-  Profilzylinder Bauschließung Außentüren
-  Verschluss Flure
-  Abschottung Baufeld

Wandfläche	
Wandfläche zur Abschottung Baufeld	30,72 m²
Anforderung Tür	
Fluchtweg von Baustelle	Anz. 2
Verschluss Flure	22

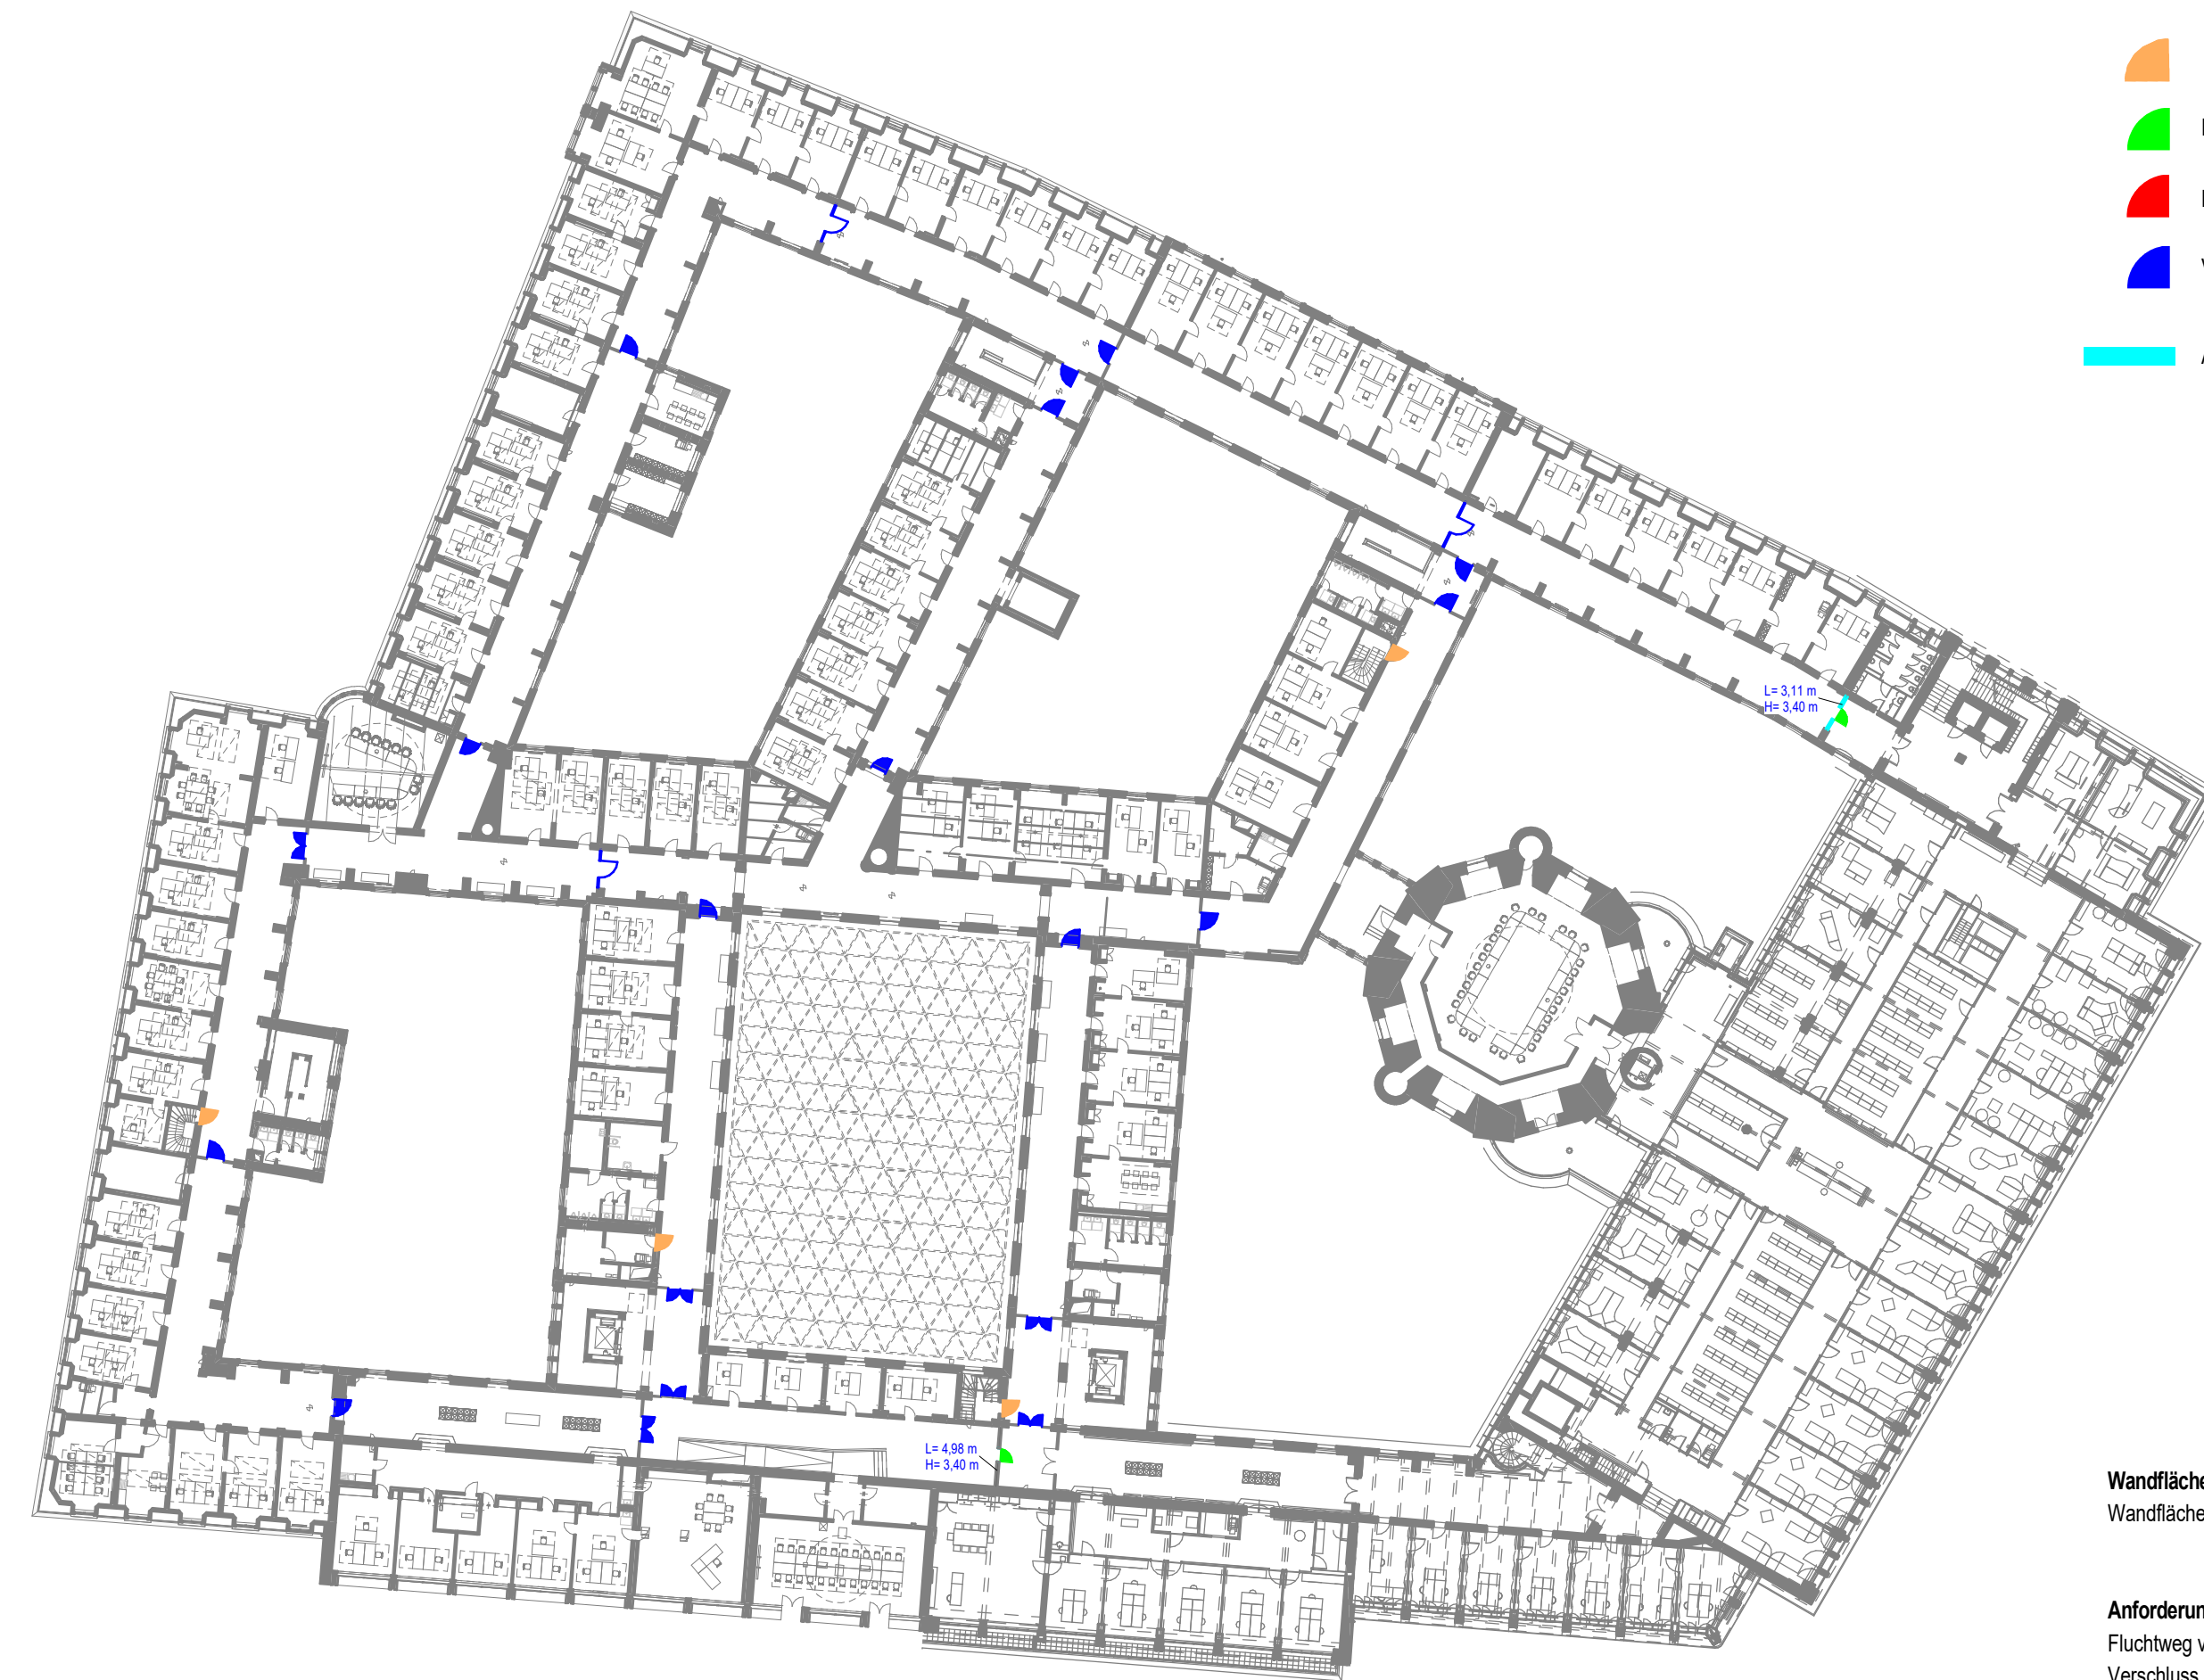

-  Zugang Dachgeschoss
-  Fluchtweg von der Baustelle
-  Profilzylinder Bauschließung Außentüren
-  Verschluss Flure
-  Abschottung Baufeld

Wandfläche	
Wandfläche zur Abschottung Baufeld	20,97 m²
Anforderung Tür	
Fluchtweg von Baustelle	Anz. 2
Verschluss Flure	22

4.OBERGESCHOSS BAUSCHLIESSUNG