



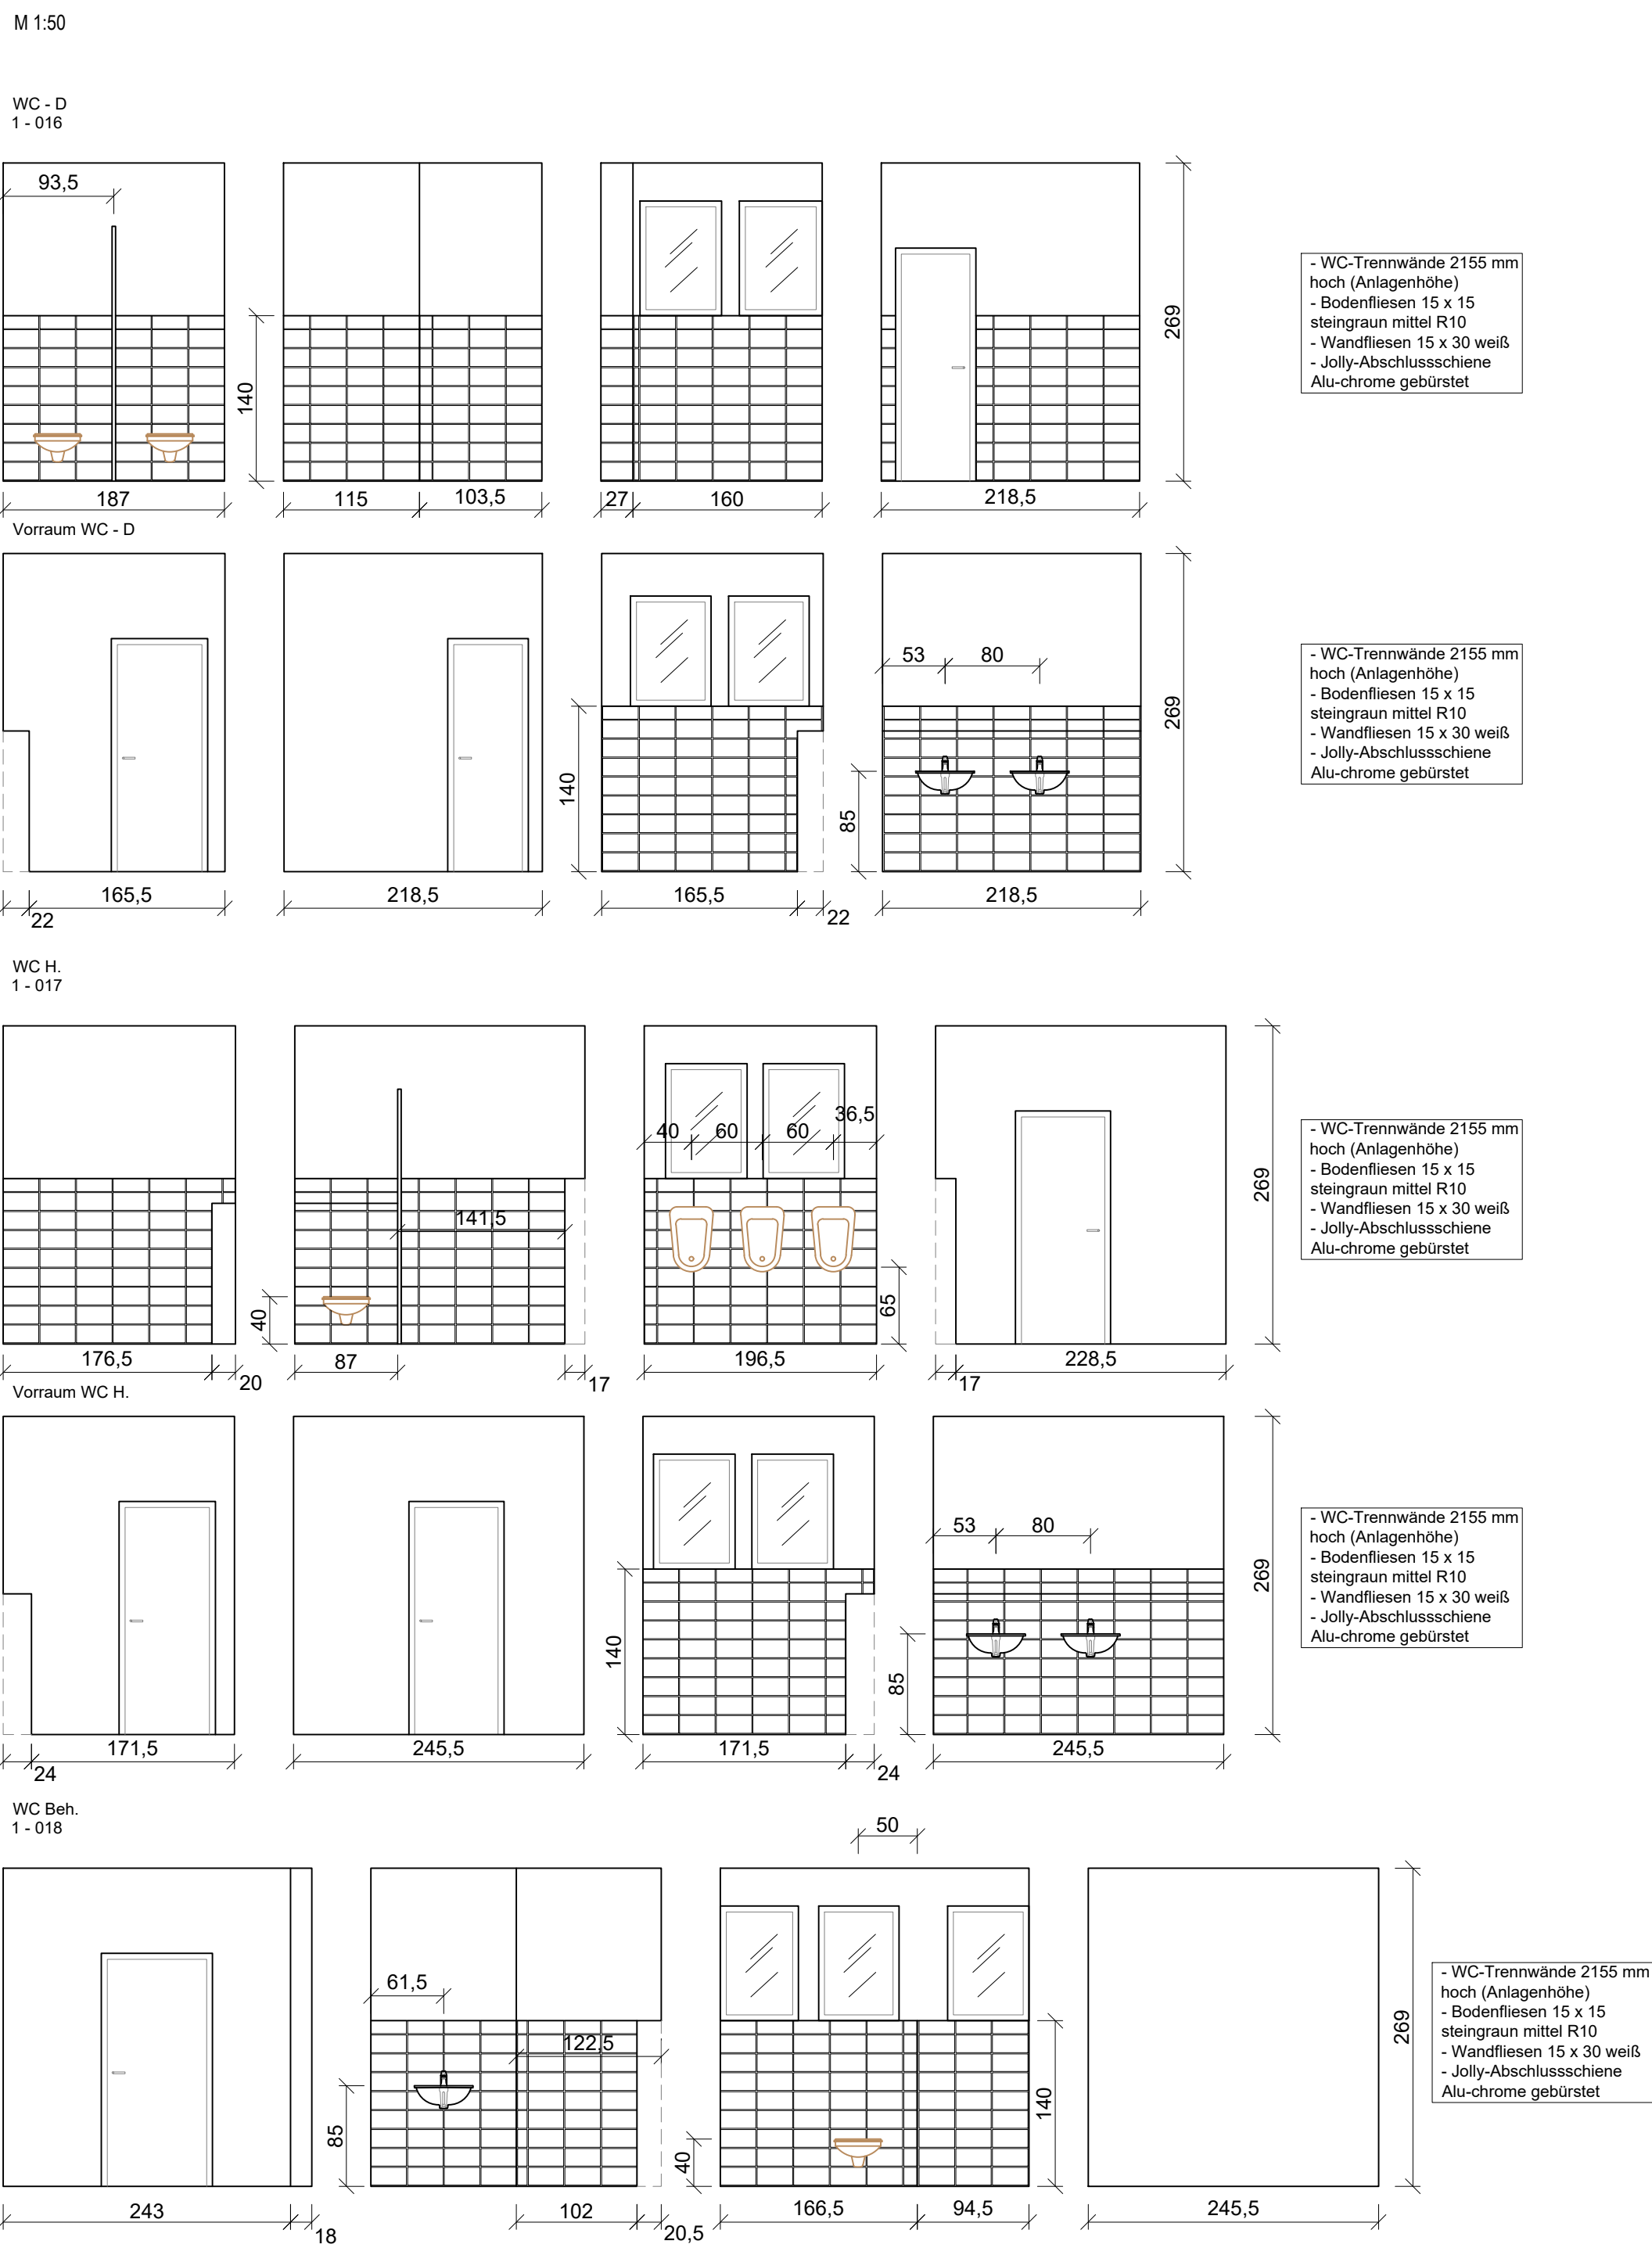

Wandabwicklungen Sanitärbereich 1- 016 bis 1-018

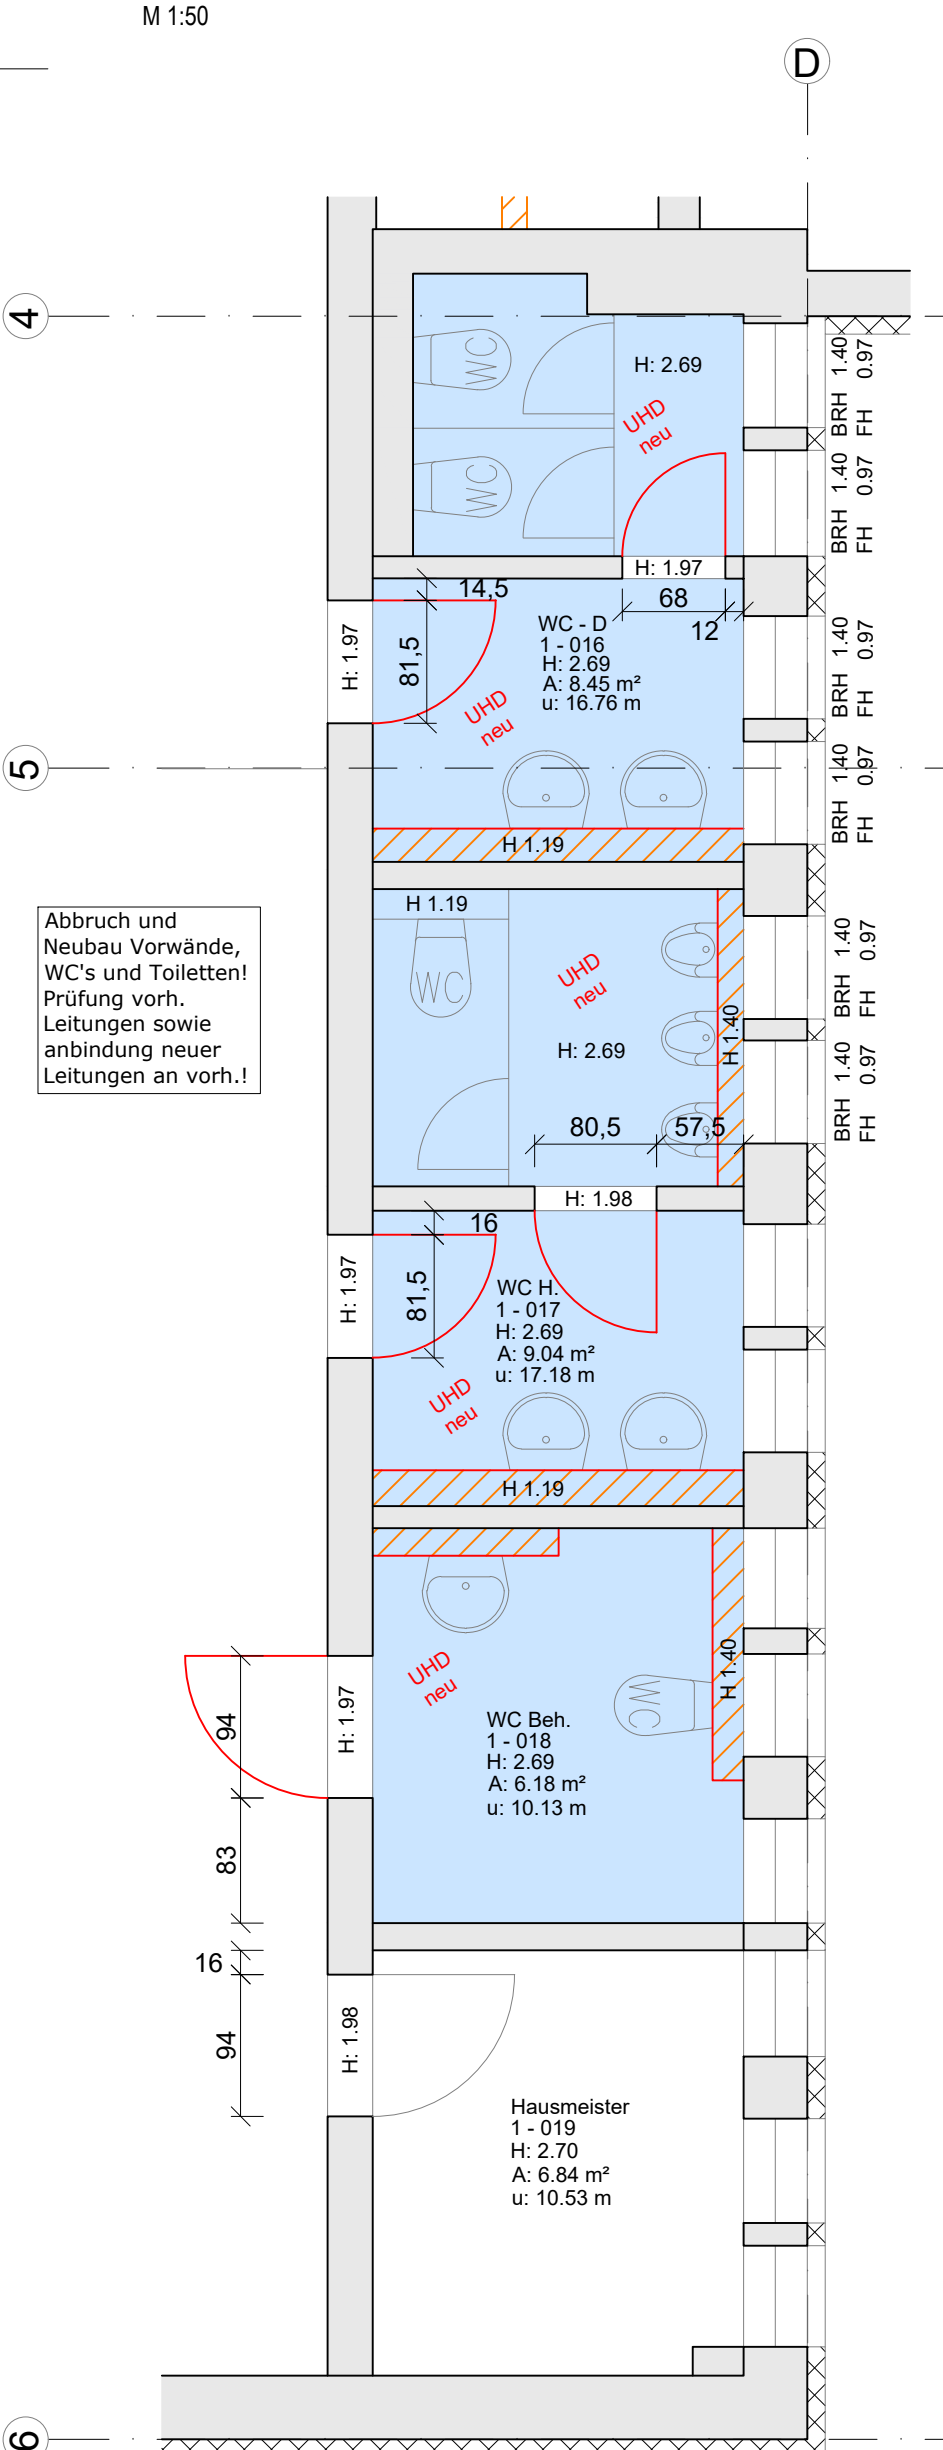

Grundriss Sanitärbereich 1-016 bis 1-018



- Legende für räumliche Veränderungen**
- A Raum erhalten, keine bauliche Maßnahme, ggf.
 - B Materialien baulich belassen, nur dringend erforderliche Maßnahmen ausführen
 - C baulich belassen, Akustikdecke einbauen, geplante Trennwand entfällt
- Legende**
- Höhenbezug: Raumhöhen, Türhöhen, Brüstungshöhen beziehen sich auf OKFF EG ± 0,00 m
 - Wärmeeinsparung
 - Mauerwerk neu
 - Trockenbauwand neu, beidseitig doppelt
 - beplankt, d = 12,5 cm
 - Holzständerbau neu
 - Holzständerbau feuerhemmend
 - Abbruch
 - Bestand (überwiegend Mauerwerk)
 - Unterhangsdecke
 - Achse Geländer / Handlauf
 - UWD
- Anmerkung** Anmerkung zur Fensterplanung
- A Flächen ohne Abzug
 - BH Brüstungshöhe
 - D Decke
 - DE Detail
 - fb feuerhemmend
 - fh Fußboden
 - FH Fensterhöhe
 - h Raumhöhe
 - h' Raumhöhe bis Unterhangsdecke
 - OKFB Oberkante Fertigfußboden
 - OKRF Oberkante Rohfußboden
 - RD+S rauchdichte- und selbstschließend
 - U Umfang ohne Abzug
 - W Wände
- Innenfür neu mit Umfassungszargen Innenfür neu mit Blockzargen