
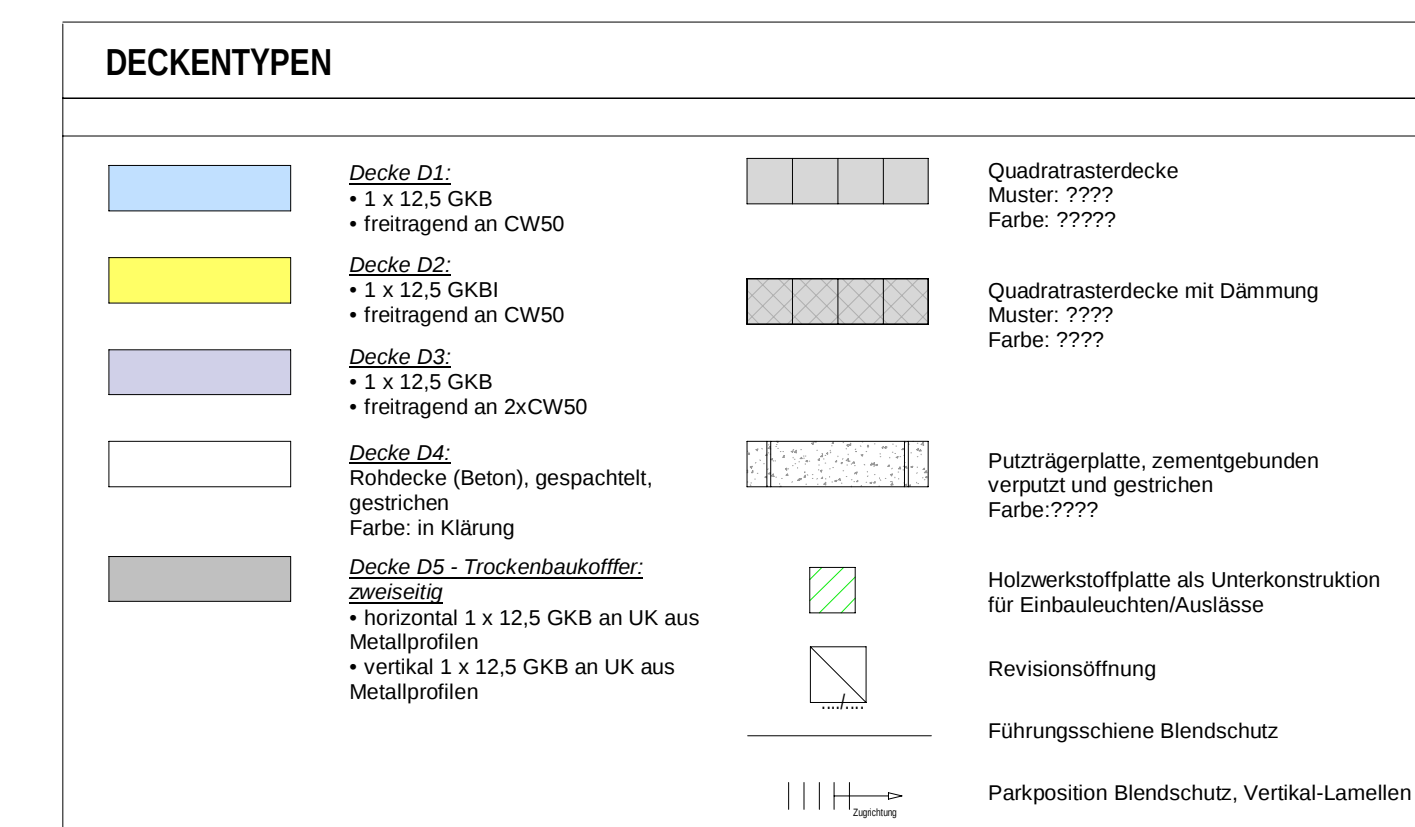


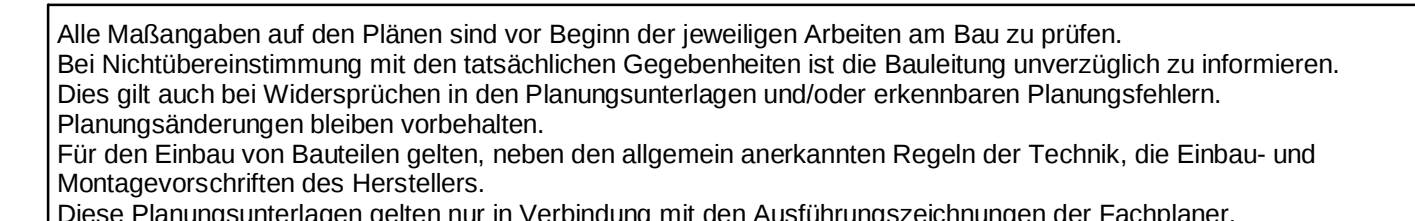

<u>Brandschutz</u>					
BW	Brandwand	RD	rauchdichte Tür	FSA	Feststellanlage
BBW	Wand in Bauart einer Brandwand	D	dichtschießende Tür		
fB	feuerbeständig = F90	S	selbstschließende Tür		
H	hochfeuerhemmend = F60	P	Panik- / Notausgangstür		
fH	feuerhemmend = F30	n.a.	nicht abschließbar		

Hinweis
- Tür- und Brüstungshöhen bezogen auf OKFF

[illegible][illegible]