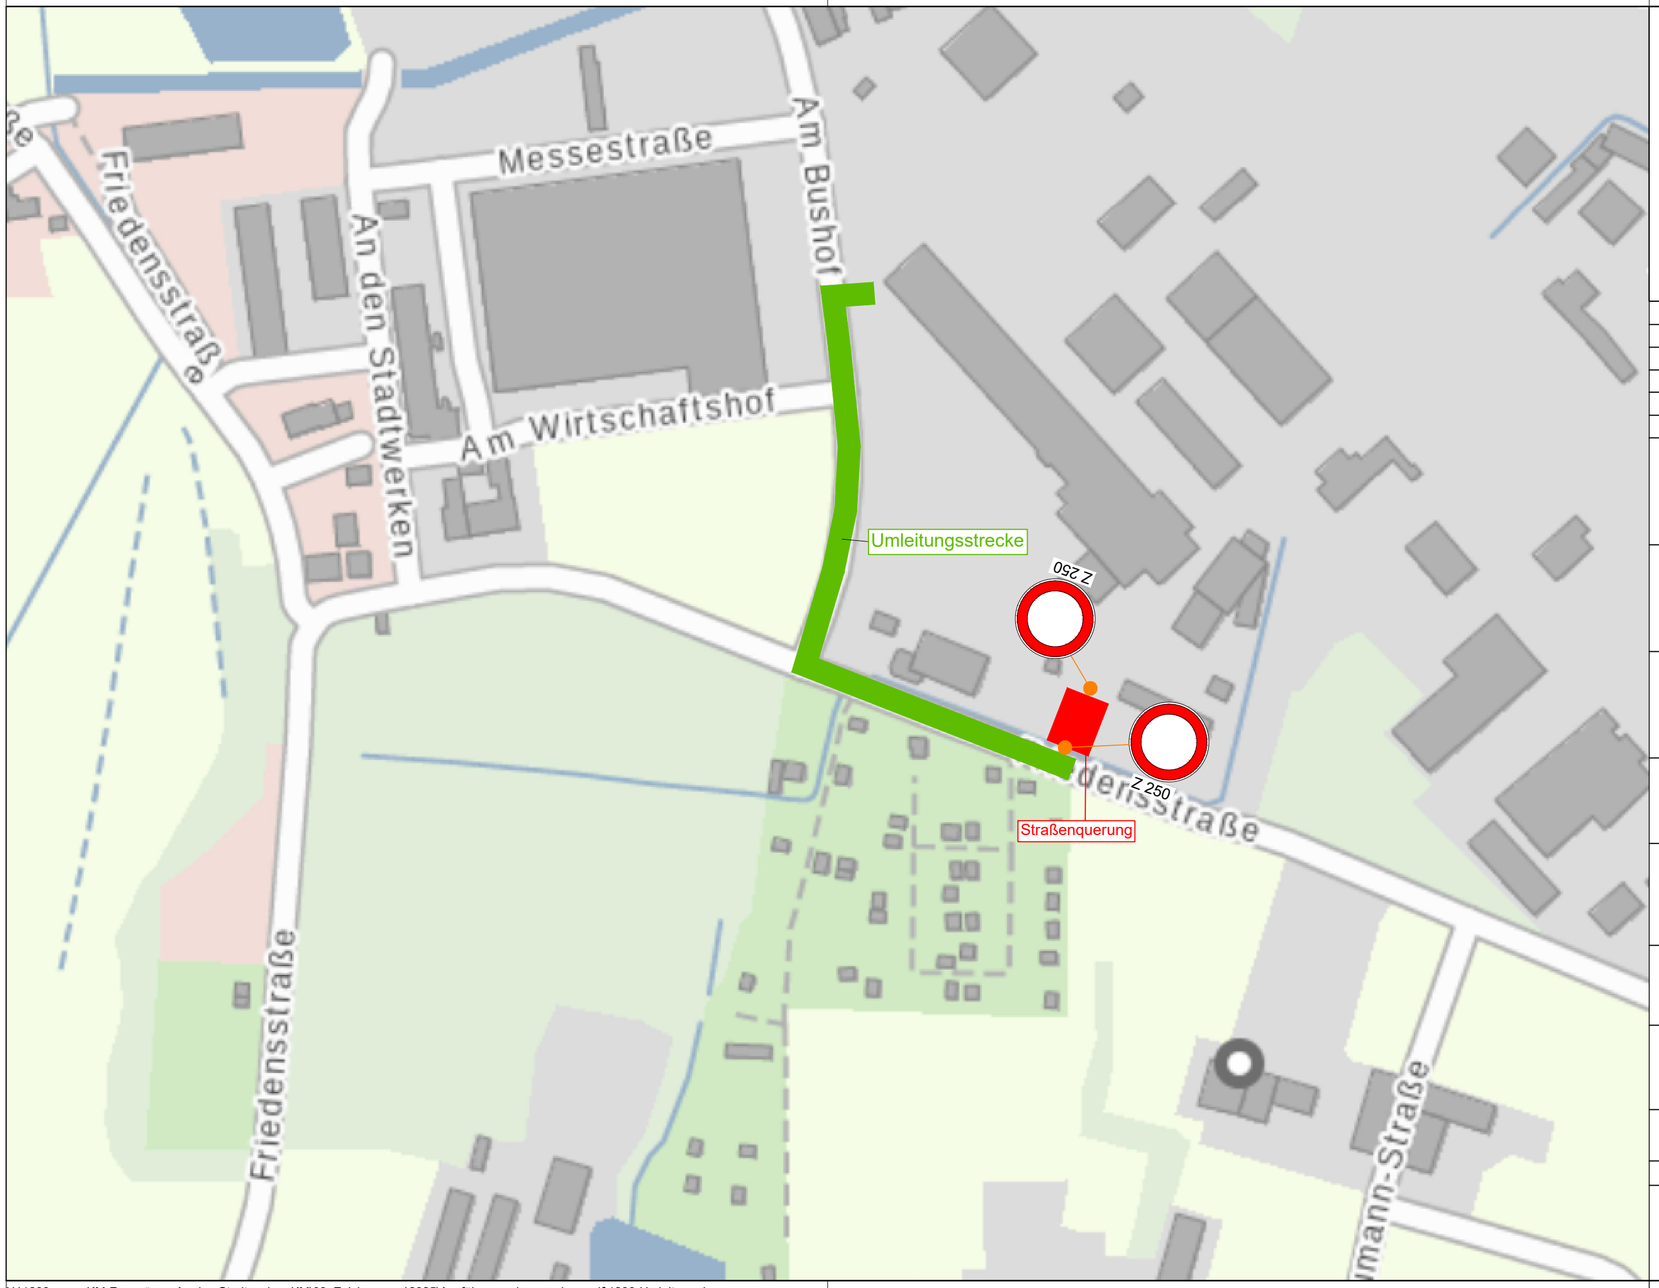

Legende Planbezeichnung:

Sparte:
ObjP = Objektplanung
TWP = Tragwerksplanung
HLSP = Heiz-/Lüftung-/Sanitärplanung
ELT = Elektroplanung
AP = Außenanlageplanung
BSP = Brandschutzplanung
TSB = Tief- und Straßenbauplanung

DS = Deckenspiegel
BS = Bodenspiegel
WA = Wandansichten
XX = Übersichtspläne
HP = Höhenplan
LS = Längsschnitt
RQ = Regelquerschnitt
QP = Querprofil

LP:
LP2 = Leistungsphase 2 (Vorplanung)
LP3 = Leistungsphase 3 (Entwurfsplanung)
LP4 = Leistungsphase 4 (Genehmigung)
LP5 = Leistungsphase 5 (Ausführung)

Planbezeichnung:
SC = Schema
GR = Grundriss
AN = Ansicht
SN = Schnitt
DT = Detail
LP = Lageplan

Plannummer:
1000 - 1999 Objektplanung
2000 - 2999 Tragwerksplanung
3000 - 3999 Fachplanung HLS
4000 - 4999 Fachplanung ELT
5000 - 5999 Außenanlagen/Tiefbau
6000 - 6999 Brandschutzplanung

Status:
V = Vorabzug
P = Prüfplan
F = Freigabeplan

Index	Änderung	Datum	Gez.

Freigabe Bauherr

Freigabe pdw.Architekten Ingenieure GmbH
/ Dipl.-Ing.Architekt Rainer Dittmer
Architektenkammer Sachsen
Listennummer: 5135

Bauherr
ewag kamenz
An den Stadtwerken 2
01917 Kamenz

N

Planung
pdw.Architekten Ingenieure GmbH
Kirchstraße 18
01917 Kamenz
Tel : 03578 / 38480
info@plan-dw.de

Projekt-bezeichnung
Fernwärmeerschließung Kamenz Erweiterung Nord
Straßen- und Tiefbauarbeiten

Los 1.1 Straßen- und Tiefbauarbeiten Bauabschnitt 1

Baukörper

Projektnummer pdw.
1288

Planinhalt
Ausführungsplanung
Lageplan Umleitung, Querung Zufahrt BHG hagebau

Plandaten	Maßstab	erstellt am:	Format	gezeichnet
	2000	16.07.2025	0,580x0,297	Baumann

Projektdaten	Projektnr.	Sparte	Ersteller	Teilobjekt	Planbez.	Planart	Plannr.	Bereich	LP	Index	Status
	1288	TSB	pdw.	-	LP	-	5006	-	LP5	-	-

Dateiname: 1288-Umleitung

N:\1288-ewag KM-Fernwärme An den Stadtwerken KM\03_Zeichnungen\2025\Ausführungsplanung dwg+pdf\1288-Umleitung.dwg