



Regelquerschnitt Rohrgraben Auelehm
2xDN200

Baubeginn 1.BA
Stat. 0+000.000 - 0+003.400 Kies, 0+003.400 - 0+018.200 Asphalt,
0+018.200 - 0+021.600 Oberboden, 0+021.600 - 0+033.400 Asphalt
0+033.400 - 0+162.350 Oberboden

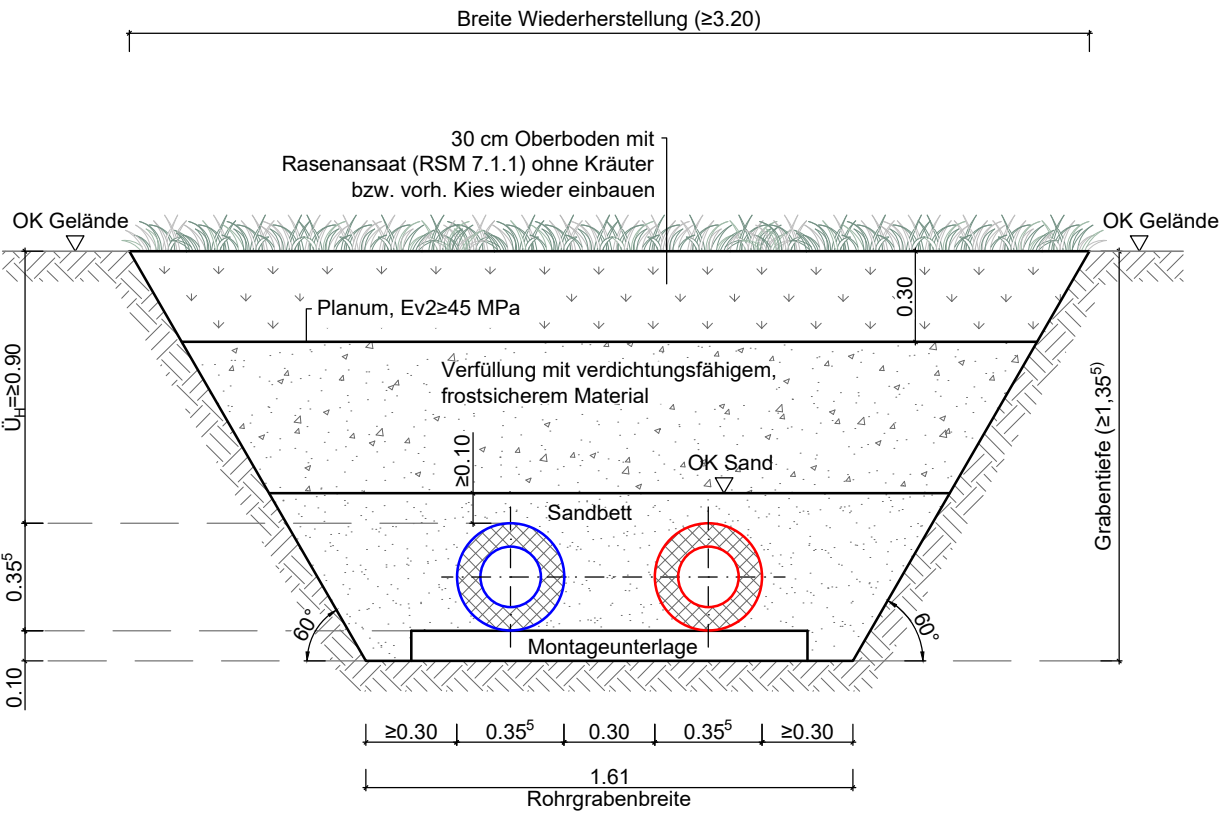

Regelquerschnitt Rohrgraben Sand
2xDN150

Stat. 0+371.000 - 0+407.950 Beton, 0+407.950 - 0+418.650 Asphalt

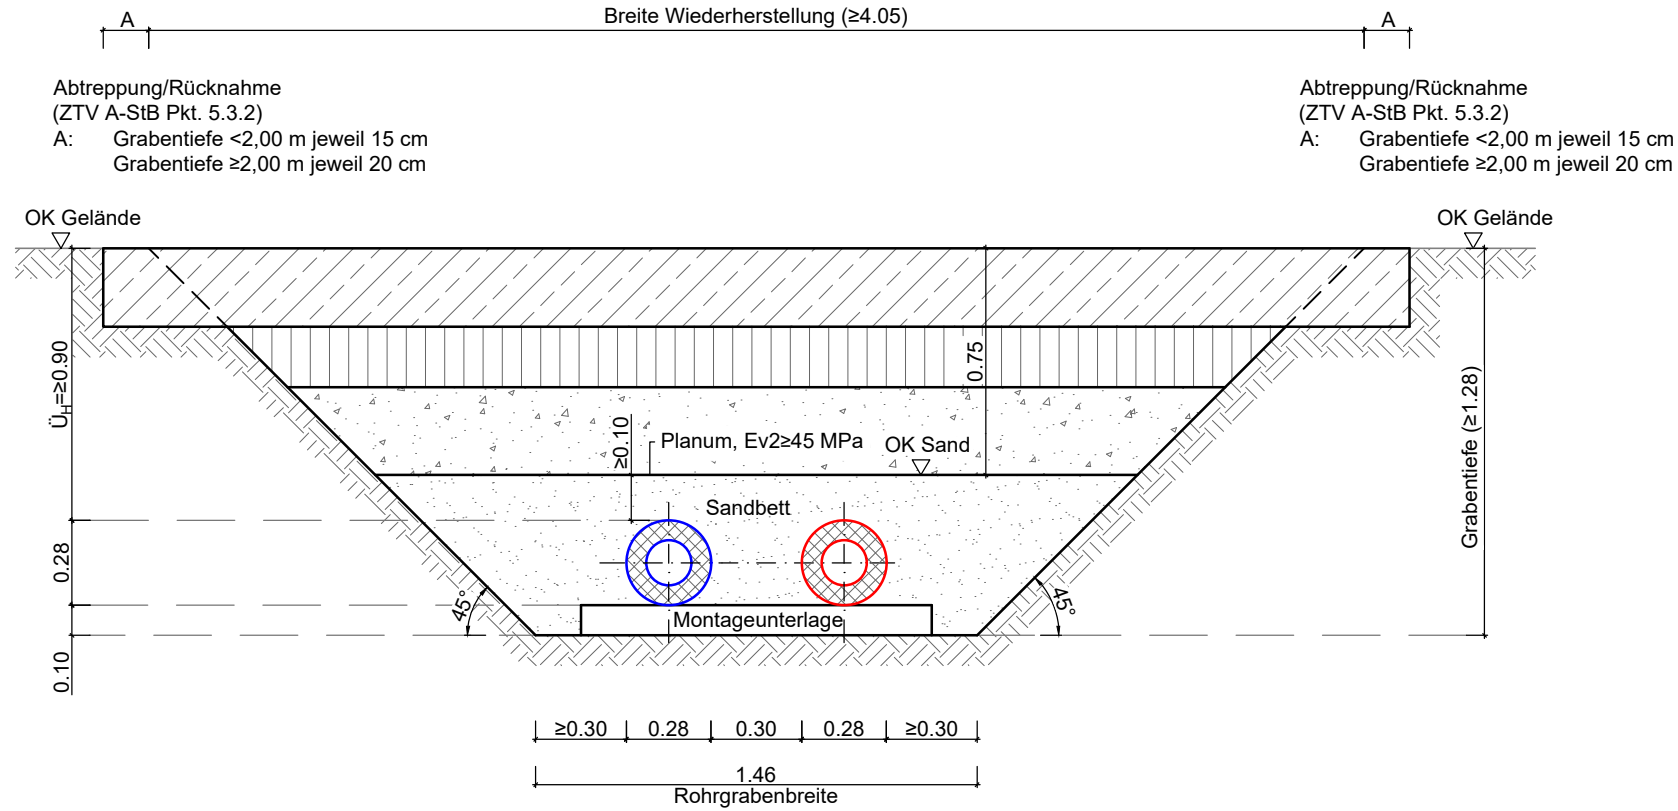


Befestigung Betonfläche BHG
Wiederherstellung
Bk 3.2 RStO 12, Tafel 2, Zeile 3.2

26 cm Betondecke entspr. ZTV Beton-StB
20 cm Schottertragschicht 0/45, Ev2=150 MPa
29 cm Frostschuttschicht 0/45, Ev2=120 MPa
75 cm Gesamtdicke des Oberbaus

Regelquerschnitt Rohrgraben Auelehm
2xDN150

Stat. 0+162.350 - 0+197.400 Oberboden, 0+197.400 - 0+199.950 Gehweg,
0+199.950 - 0+218.200 Asphalt, 0+218.200 - 0+288.350 Oberboden,
0+288.350 - 0+289.850 Betonpfl. (Gehweg), 0+289.850 - 0+297.800 Asphalt,
0+297.800 - 0+299.300 Betonpfl. (Gehweg), 0+299.300 - 0+327.450 Oberboden
0+327.450 - 0+371.000 Beton

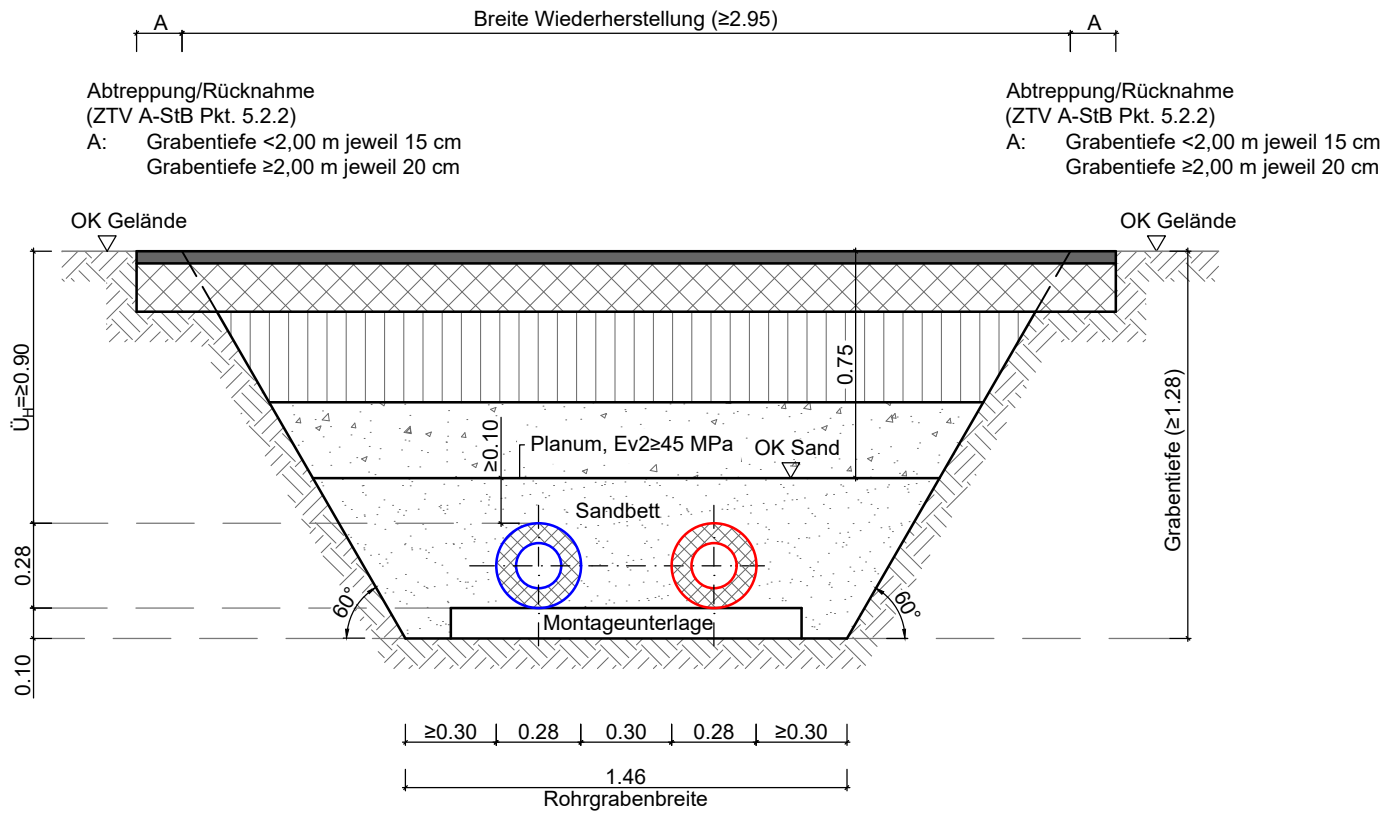


Befestigung Fahrbahn
Wiederherstellung
Bk 1.8 RStO 12, Tafel 1, Zeile 5

4 cm Asphaltbeton AC 8 DN
16 cm Asphalttragschicht AC 22 TS (70/100)
30 cm Schottertragschicht 0/32, Ev2=120 MPa
25 cm Frostschuttschicht 0/45, Ev2=100 MPa
75 cm Gesamtdicke des Oberbaus

Regelquerschnitt Rohrgraben Sand
2xDN125

Stat. 0+418.650 - 0+442.750 Asphalt, 0+442.750 - 0+450.750 Oberboden,
0+450.750 - 0+453.450 Betonpfl. (Gehweg), 0+453.450 - 0+460.150 Asphalt,
0+460.150 - 0+465.518 Oberboden (Bauende 1.BA)

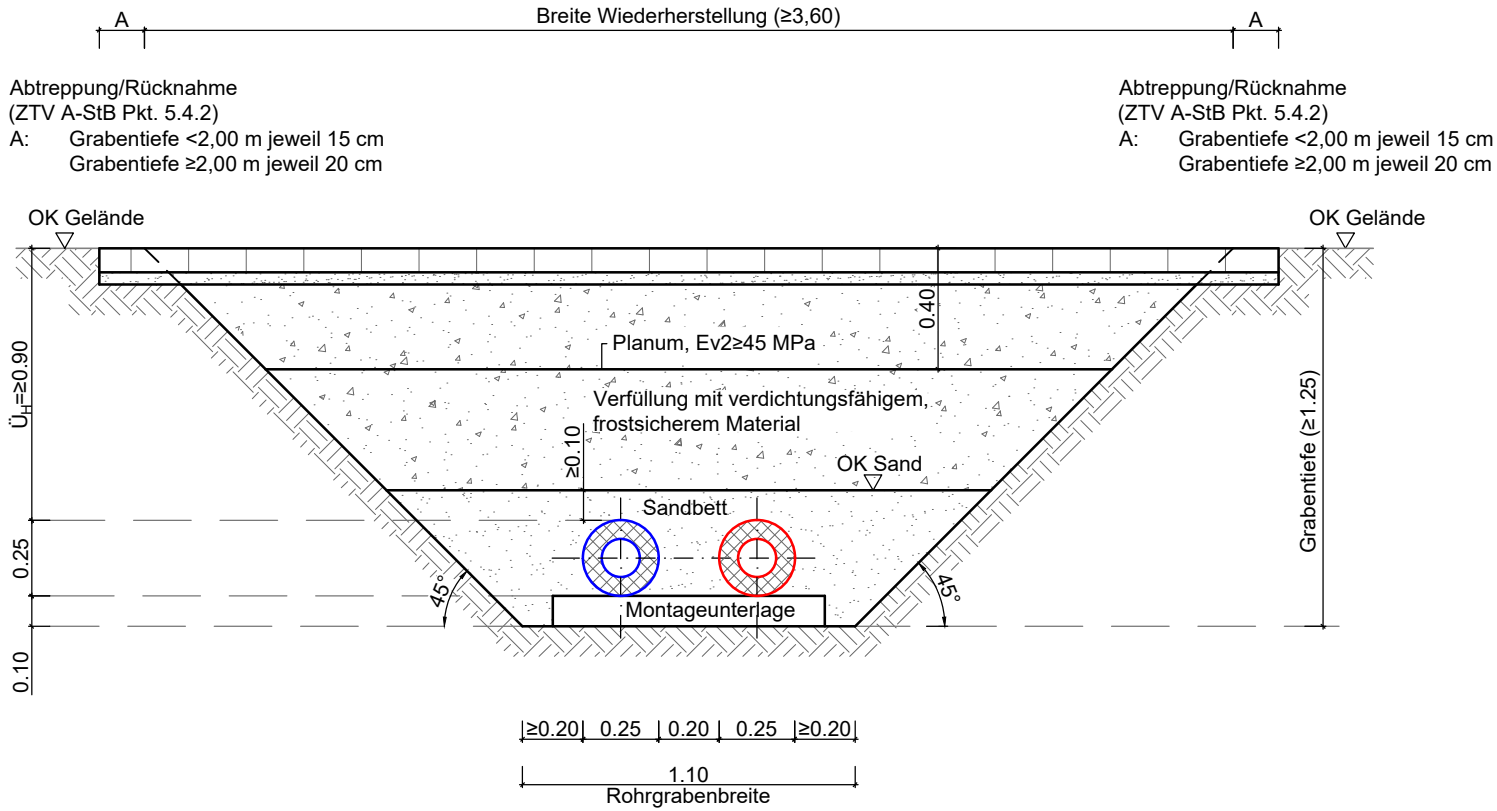


Befestigung Gehweg
Wiederherstellung
RSIO 12, Tafel 6, Zeile 2

8 cm vorh. Betonpflaster
4 cm Pflasterbett
28 cm Frostschuttschicht 0/45, Ev2=80 MPa
40 cm Gesamtdicke des Oberbaus

Regelquerschnitt Rohrgraben Sand
2xDN80

Hausanschluss BHG hagebau bauzentrum + hagebaumark Kamenz

Stat. 0+000.000 - 0+027.900 Asphalt, 0+027.900 - 0+087.300 Beton,
0+087.300 - 0+100.850 Asphalt, 0+100.850 - 0+104.850 Beton,
0+104.850 - 0+110.350 Asphalt, 0+110.350 - 0+112.700 Beton

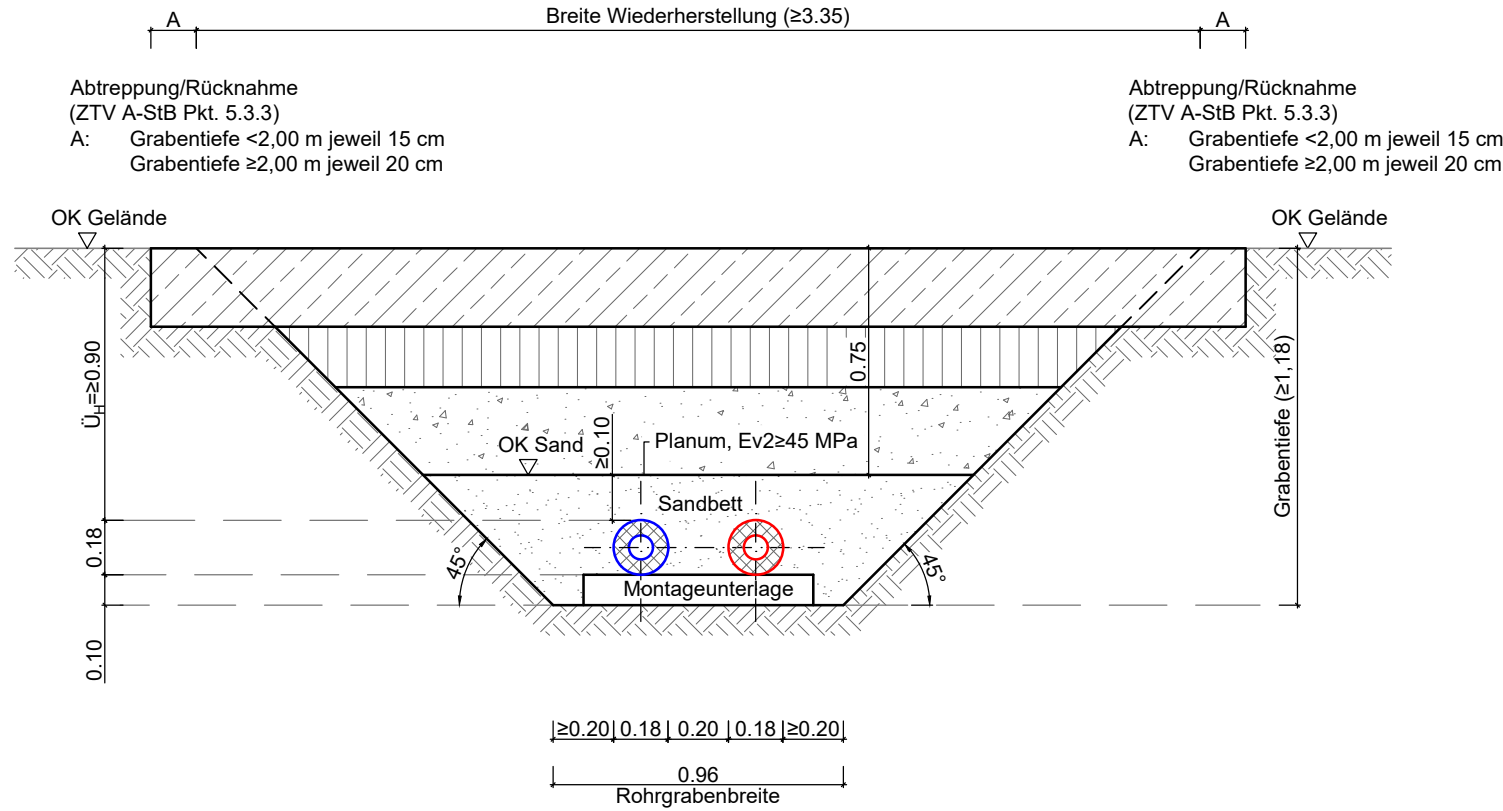

Befestigung Betonfläche BHG
Wiederherstellung
Bk 3.2 RStO 12, Tafel 2, Zeile 3.2

26 cm Betondecke entspr. ZTV Beton-StB
20 cm Schottertragschicht 0/45, Ev2=150 MPa
29 cm Frostschuttschicht 0/45, Ev2=120 MPa
75 cm Gesamtdicke des Oberbaus

Verlegung im Auelehm
lehmig-tonige Aushubmassen (Homogenbereich D) bzw. feinkornreichere Sande nur in Trassenabschnitten außerhalb von Straßen und Befestigungsflächen wiedereinbauen. Innerhalb von Straßen und Befestigungsflächen ist Bodentausch notwendig.

Verlegung im Sand
feinkornreichere Sande nur in Trassenabschnitten außerhalb von Straßen und Befestigungsflächen wiedereinbauen. Innerhalb von Straßen und Befestigungsflächen ist Bodentausch notwendig.

Legende Planbezeichnung:							
Sparte:				LP:			
ObjP = Objektplanung		DS = Deckenspiegel		LP2 = Leistungsphase 2 (Vorplanung)			
TWP = Tragwerksplanung		BS = Bodenspiegel		LP3 = Leistungsphase 3 (Entwurfsplanung)			
HLSP = Heiz-/Lüftung-/Sanitärplanung		WA = Wandansichten		LP4 = Leistungsphase 4 (Genehmigung)			
ELT = Elektroplanung		XX = Übersichtsplane		LP5 = Leistungsphase 5 (Ausführung)			
AP = Außenanlageplanung		HP = Höhenplan					
BSP = Brandschutzplanung		LS = Längsschnitt					
TSB = Tief- und Straßenbauplanung		RQ = Regelquerschnitt					
		QP = Querprofil					