
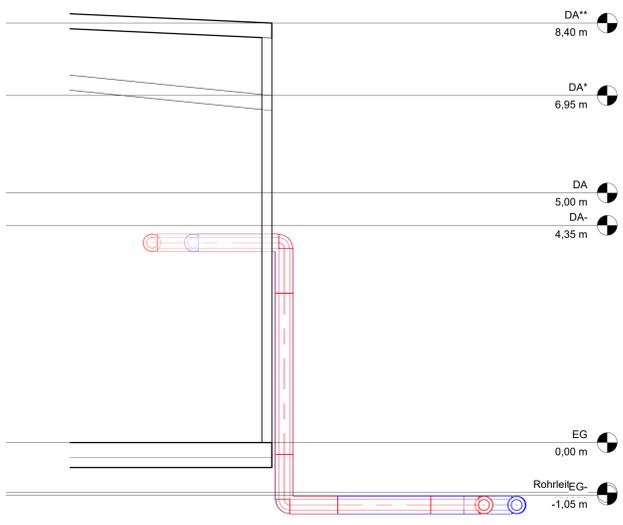


2 Schnitt 1
1:50

3 Schnitt 2
1:50

4 Schnitt 3
1:50

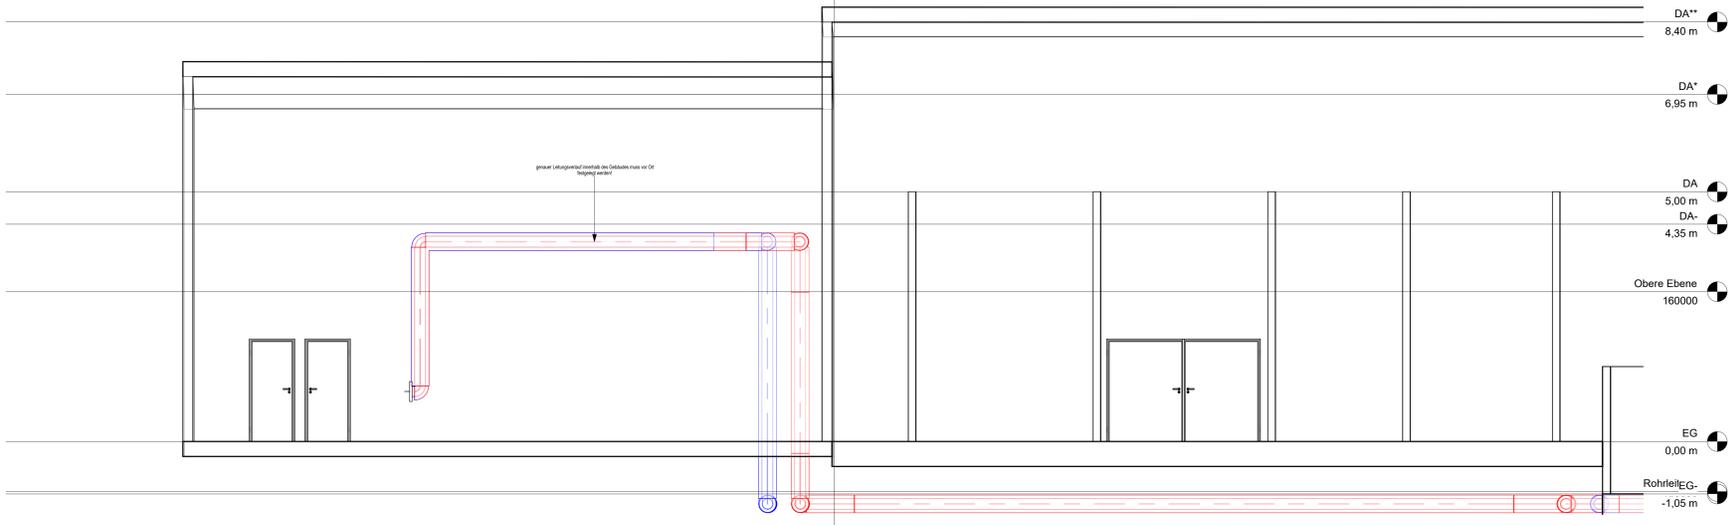

Index	Datum	Änderung	Ausgegeben von
1	18.03.2025	geplant	Grube
2	15.05.2025	Abgabe LP3	Burger
3	03.07.2025	Vorabzug LP5	Burger
4	19.07.2025	LP5, Vorabzug	Grube
5	18.07.2025	Abgabe LV Rohrleitungsbau	Burger

Plangrundlage: Stand vom:	Bauvorhaben Fernwärmerweiterung Kamenz Nord HKW Friensstraße bis Schützenzentrum Planname/Bauteil Trassenplan Teil 01
Phase LP5 - Ausführungsplanung Höhenbezug: HNI 76 Lagebezug: GK RD 83 Landkreis: Bautzen Gemeinde: Kamenz Gemarkung: Jesau/Bernbruch Fluß: mehrere	Auftraggeber ewag kamenz An den Stadtwerken 2 01917 Kamenz
Datum Name bearb. 13.03.2025 S. Tarhouni gepr. 18.07.2025 S. Tarhouni gepr. 18.07.2025 P. Grube Unterschrift:	Auftragnehmer seecon ingenieur seecon Ingenieure GmbH Gemeinsam Zukunft Planen Spinnerstraße 7, Halle 14 04179 Leipzig Fon 03 41 - 4 84 05 11, Fax 03 41 - 4 84 05 20 Mail leipzig@seecon.de www.seecon.de
Maßstab: Wie angezeigt	Projekt-Nr.: 6006.01 Plan-Nr.: FWN-10 Index: 5