


220/55

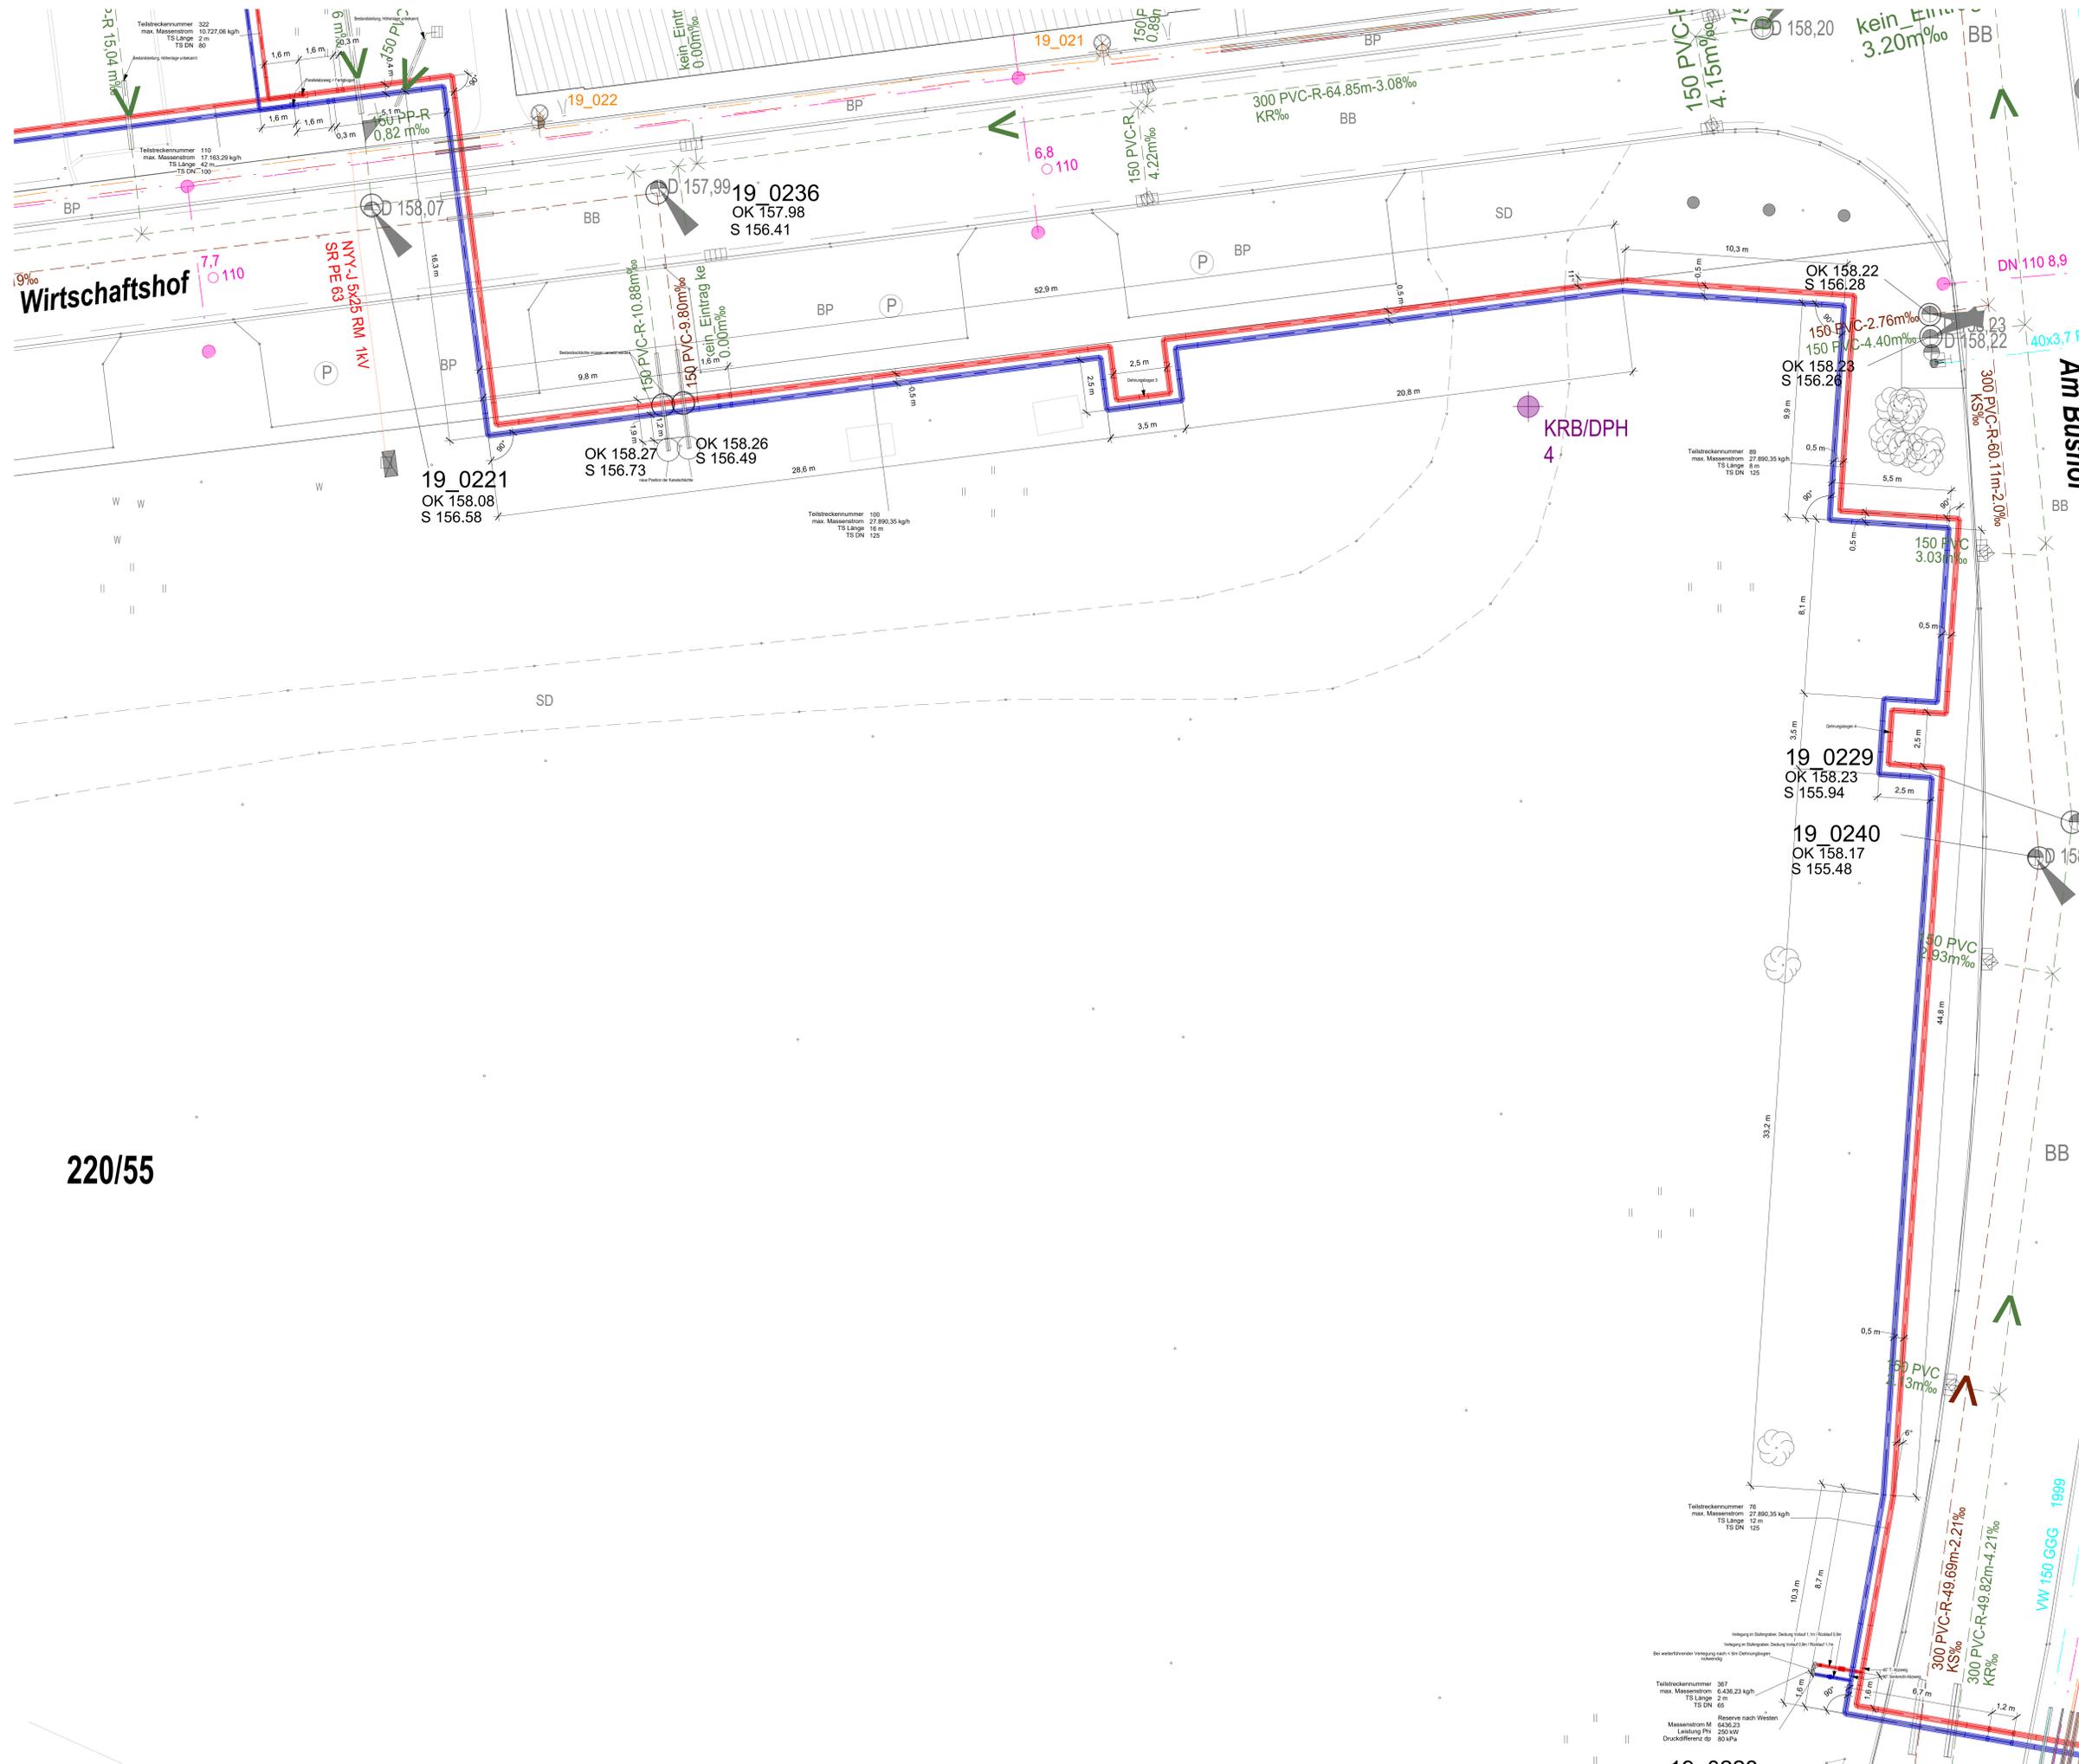

Index	Datum	Änderung	Ausgegeben von
1	18.03.2025	geprüft	Grube
2	15.05.2025	Abgabe LPS	Burger
3	20.06.2025	Trassenverlauf auf Grundstück 220/55	Burger
4	03.07.2025	Vorbereitung LPS	Burger
5	10.07.2025	LPS Vorabzug	Grube
6	14.07.2025	Korrektur nach RS AG Protokoll vom 14.07.2025	Grube
7	18.07.2025	Abgabe LV Rohrleitungsbau	Burger

Flangrundlage: Stand vom:			
Freigabefeld	Bauvorhaben Fernwärmeerweiterung Kamenz Nord HKW Friensstraße bis Schützenzentrum Planname/Bauteil Trassenplan Teil 07		
Phase	LPS - Ausführungsplanung		
Höhenbezug/HN	76		
Lagebezug	GfK RD 83		
Landkreis	Bautzen		
Gemeinde	Kamenz		
Gemarkung	Jesau/Bernbruch		
Flur	mehre		
Datum	Name	Auftragnehmer	seecon Ingenieur GmbH
bearb.	13.03.2025 S. Tarhouni	Gemeinsam Zukunft Planen	
gez.	18.07.2025 S. Tarhouni	Spinnerstraße 7, Halle 14	
gepr.	18.07.2025 P. Grube	04179 Leipzig	
Unterschrift:		Fon 03 41 - 4 84 05 11, Fax 03 41 - 4 84 05 20	
		Mail leipzig@seecon.de	
		www.seecon.de	
Maßstab:	1:100	Projekt-Nr.:	6006.01
		Plan-Nr.:	FWN-16
		Index:	7

Wärmegabe sowie Vorwärmung dieser Dokumente an Dritte, Vervielfältigung und Abstrich sowie in Form und anderen, soweit nicht ausdrücklich gestattet, Zuwahlungen verpflichtet zu Schadenersatz.