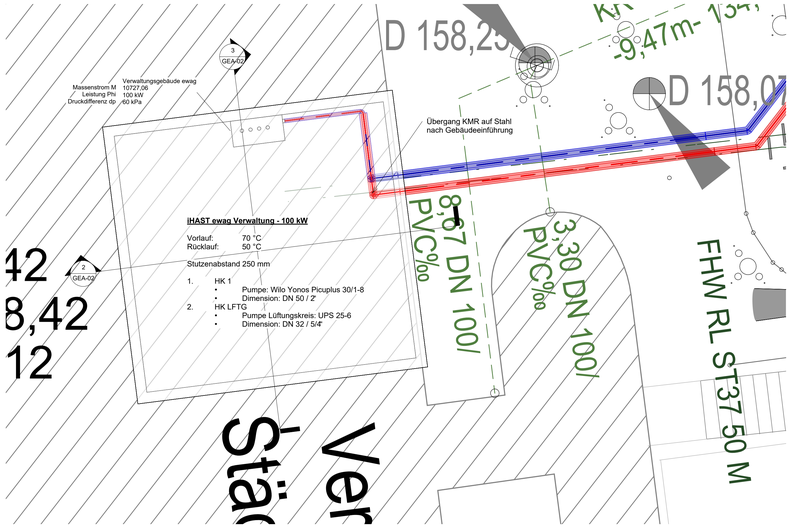

1 Gebäudeanschlüsse - ewag Verwaltung
1 : 50

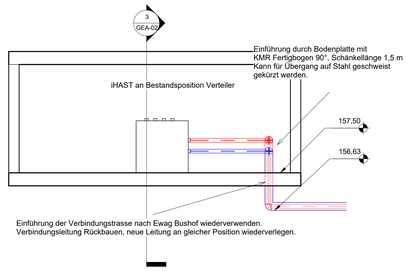

2 Gebäudeanschluss ewag Verwaltung 01
1 : 50

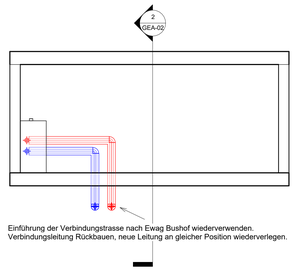

3 Gebäudeanschluss ewag Verwaltung 02
1 : 50

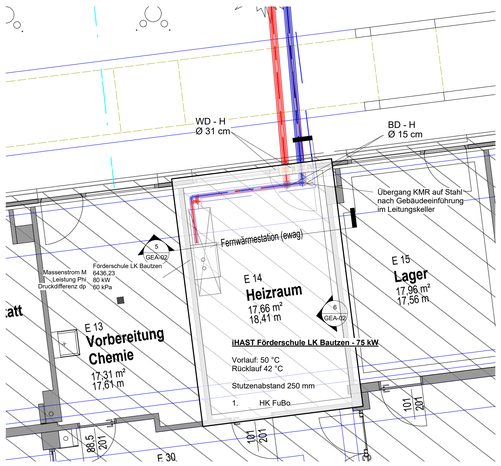

4 Gebäudeanschlüsse - Förderschule
1 : 50

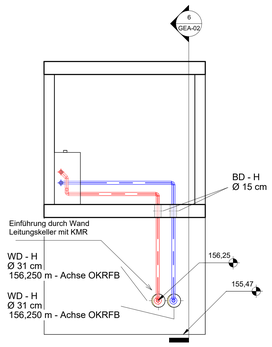

5 Gebäudeanschluss Förderschule 01
1 : 50

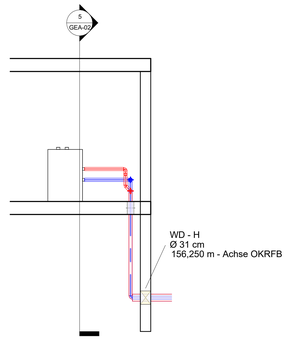

6 Gebäudeanschluss Förderschule 02
1 : 50

Index	Datum	Änderung	Ausgegeben von
1	09.07.2025	Gebäudeanschlüsse	Grube
2	10.07.2025	LP5 Vorabzug	Grube
3	14.07.2025	Korrekturen nach RS AG Protokoll vom 14.07.2025	Grube
4	18.07.2025	Abgabe LV Rohrleitungsbau	Burger

Plangrundlage:
Stand vom:

Freigabefeld

Bauvorhaben
Fernwärmeerweiterung Kamenz Nord
HKW Friensstraße bis Schulzentrum

Bezeichnung
Gebäudeanschlüsse ewag
Verwaltung und Förderschule

Phase LP5 - Ausführungsplanung

Höhenbezug:HN 76
Lagebezug: G/K RD 83

Landkreis: Bautzen
Gemeinde: Kamenz
Gemarkung: Jesau/Bernbruch
Flur: mehrere

Auftraggeber
ewag kamenz
An den Stadtwerken 2
01917 Kamenz

	Datum	Name
bearb.	07.07.2025	Grube
gez.	18.07.2025	Grube
gepr.	18.07.2025	Grube
Unterschrift:		

Auftragnehmer
seecon Ingenieure GmbH
Gemeinsam | Zukunft | Planen
Spinnereistraße 7, Halle 14
04179 Leipzig
Fon 03 41 - 4 84 05 11, Fax 03 41 - 4 84 05 20
Mail leipzig@seecon.de
www.seecon.de

Maßstab: 1 : 50 | Projekt-Nr.: 6006.01 | Plan-Nr.: GEA-02 | Index: 4

Weitergabe sowie Vervielfältigung dieses Dokuments an Dritte, Verwertung und Mitteilung seines Inhalts sind untersagt, soweit nicht ausdrücklich gestattet. Zuwiderhandlungen verpflichten zu Schadensersatz.