



Lageplanauszug Querung Messestraße

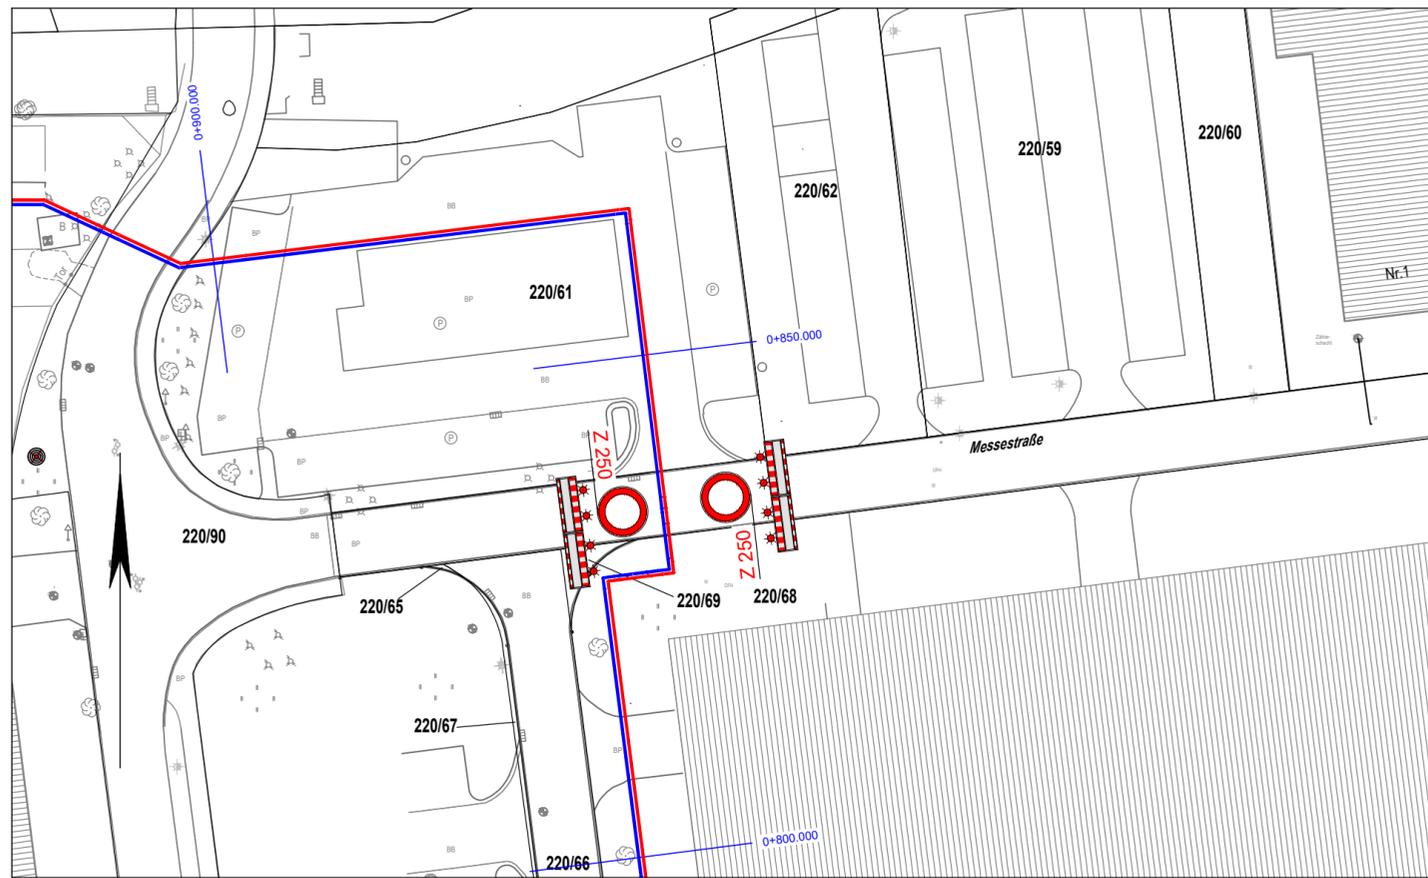

Lageplanauszug Querung An den Stadtwerken

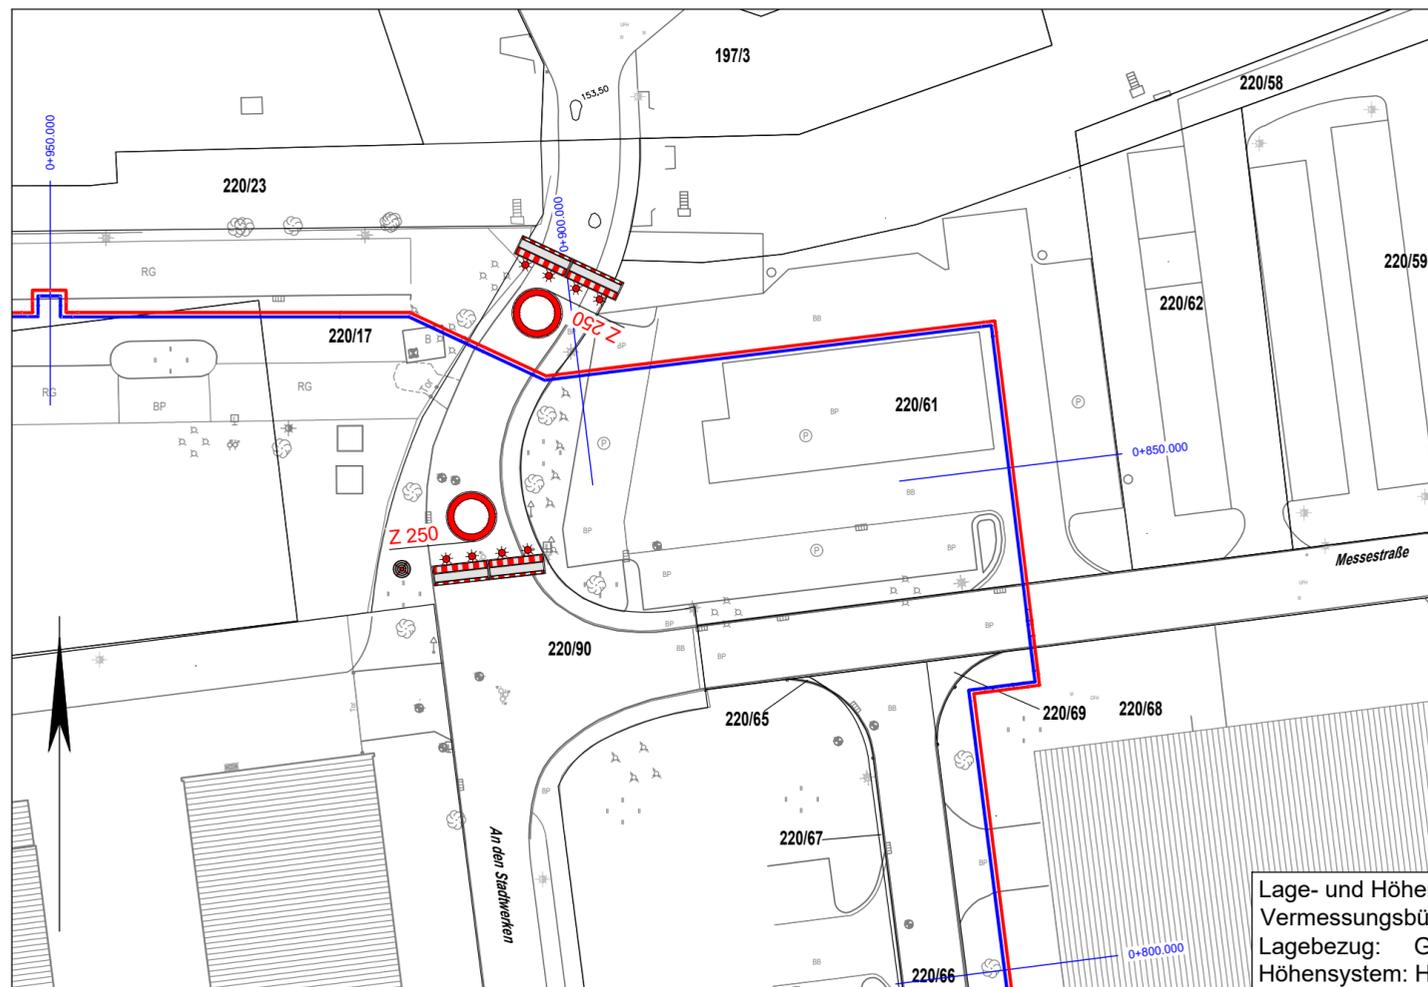

Lage- und Höhenplan
 Vermessungsbüro Heinze
 Lagebezug: G/K RD 83
 Höhensystem: HN 76

Absperrung nach Regelplan B I/15 Sperrung einer Straße

Querabsperungen:
 im Bereich der Arbeitsstelle durch Absperrschrankengitter mit mind. 5 einseitigen Warnleuchten

Legende Planbezeichnung:

Sparte:	ObjP = Objektplanung	DS = Deckenspiegel	LP:
TWP = Tragwerksplanung	BS = Bodenspiegel	LP2 = Leistungsphase 2 (Vorplanung)	LP3 = Leistungsphase 3 (Entwurfsplanung)
HLSP = Heiz-/Lüftung-/Sanitärplanung	WA = Wandansichten	LP4 = Leistungsphase 4 (Genehmigung)	LP5 = Leistungsphase 5 (Ausführung)
ELT = Elektroplanung	XX = Übersichtspläne		
AP = Außenanlageplanung	HP = Höhenplan		
BSP = Brandschutzplanung	LS = Längsschnitt		
TSB = Tief- und Straßenbauplanung	RQ = Regelquerschnitt		
	QP = Querprofil		
Planbezeichnung:	SC = Schema	Plannummer:	
GR = Grundriss	AN = Ansicht	1000 - 1999 Objektplanung	
SN = Schnitt	DT = Detail	2000 - 2999 Tragwerksplanung	
LP = Lageplan		3000 - 3999 Fachplanung HLS	
		4000 - 4999 Fachplanung ELT	
		5000 - 5999 Außenanlagen/Tiefbau	
		6000 - 6999 Brandschutzplanung	
		Status:	
		V = Vorabzug	
		P = Prüfplan	
		F = Freigabeplan	

Index	Änderung	Datum	Gez.

Freigabe Bauherr		Freigabe pdw.Architekten Ingenieure GmbH / Dipl.-Ing.Architekt Rainer Dittmer Architektenkammer Sachsen Listennummer: 5135	
Bauherr ewag kamenz An den Stadtwerken 2 01917 Kamenz			
Planung pdw.Architekten Ingenieure GmbH Kirchstraße 18 01917 Kamenz Tel: 03578 / 38480 info@plan-dw.de			
Projektbezeichnung	Fernwärmeerschließung Kamenz Erweiterung Nord Straßen- und Tiefbauarbeiten		
Baukörper	Los 1.2 Straßen- und Tiefbauarbeiten Bauabschnitt 2		Projektnummer pdw. 1288
Planinhalt	Ausführungsplanung Lageplan Arbeitsstellensicherung		
Plandaten	Maßstab 500	erstellt am: 16.07.2025	Format 0,500x0,400
Projektdatei	gezeichnet Baumann		
Projektdatei	ProjektNr.	Sparte	Ersteller
1288	TSB	pdw.	-
	Teilobjekt	Planbez.	Planart
	-	LP	-
	PlanNr.	Bereich	LP
	5005	-	LP5
		Index	Status
		-	
Dateiname: 1288-Lageplan FW-Trasse			