

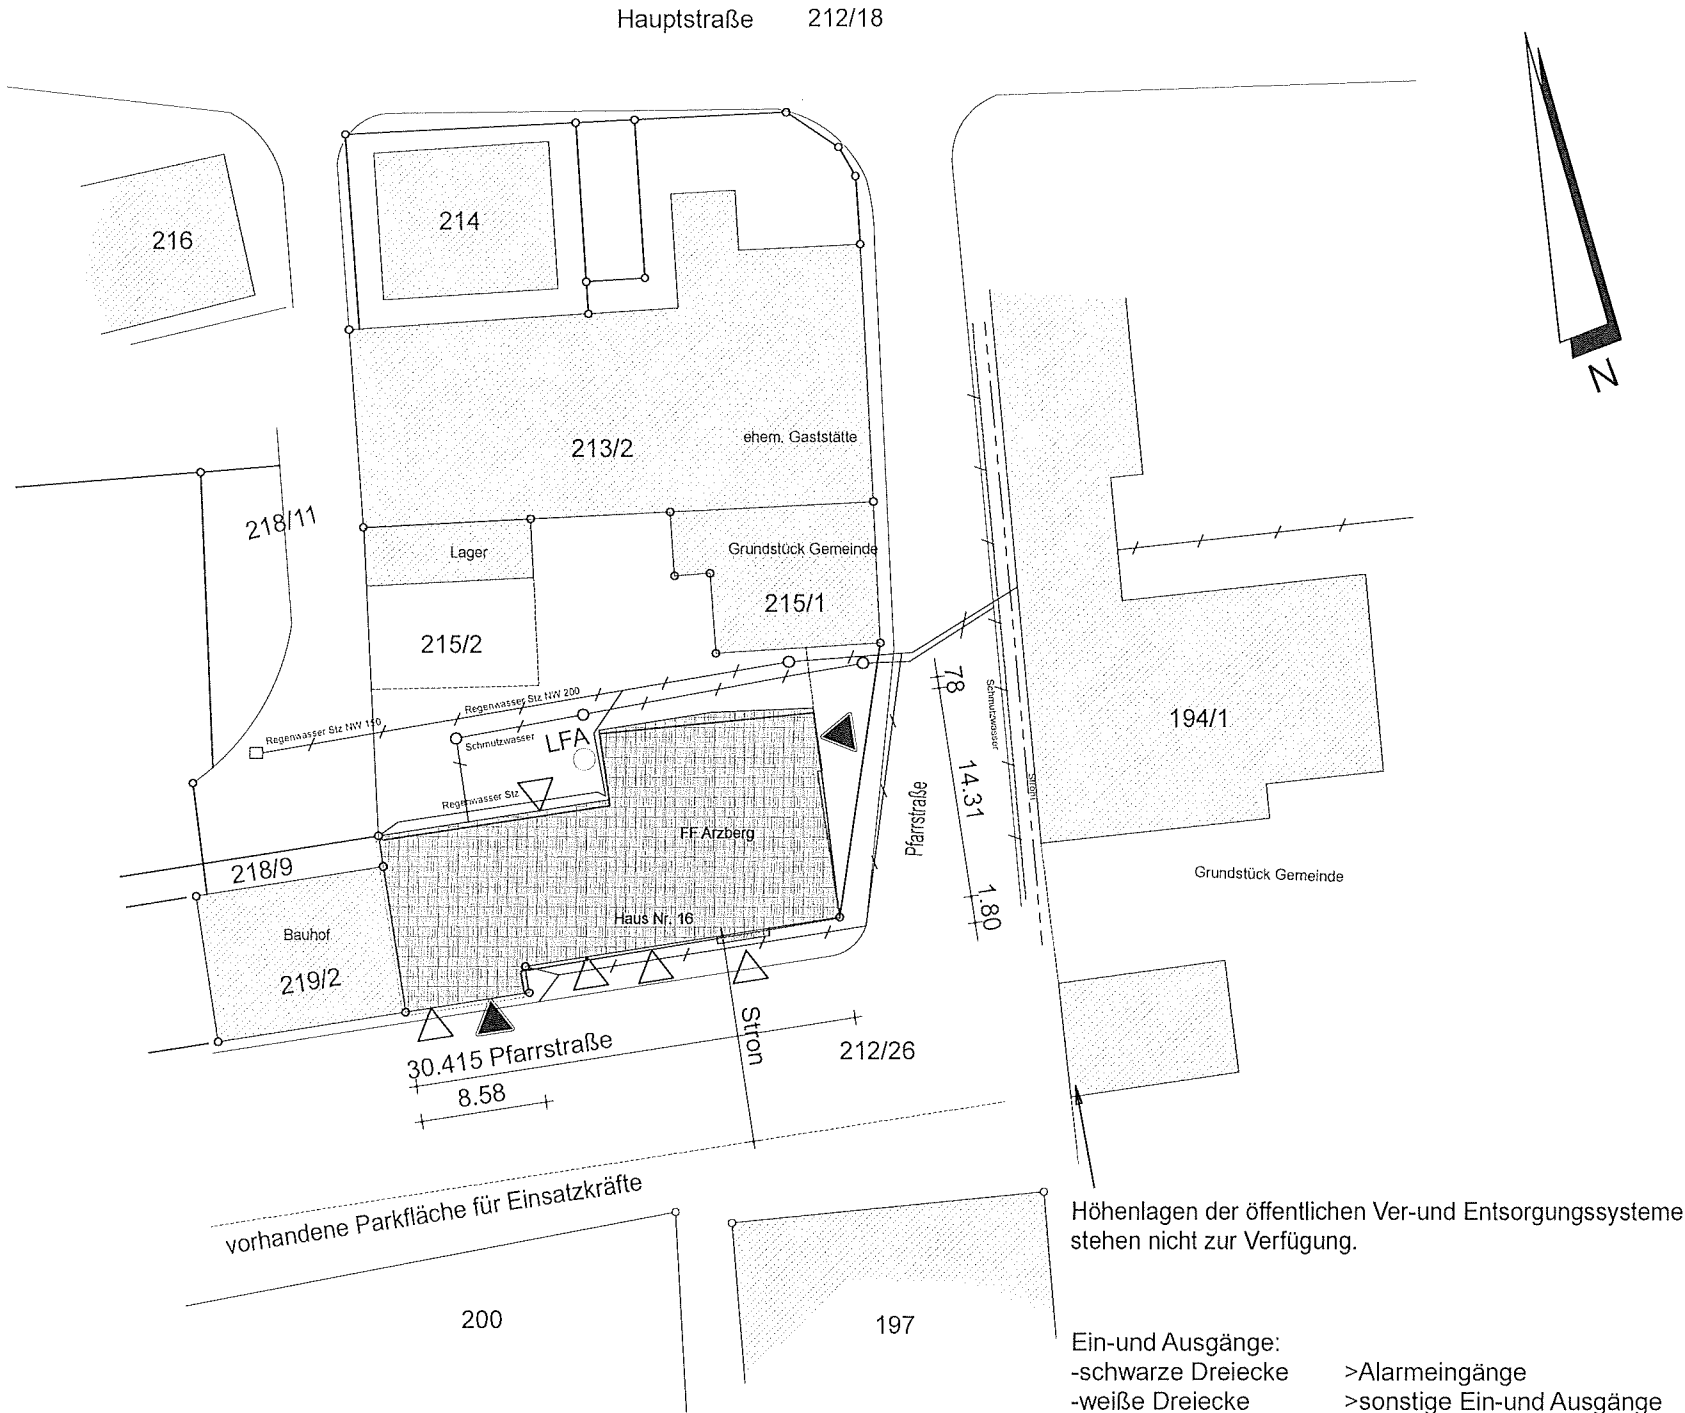


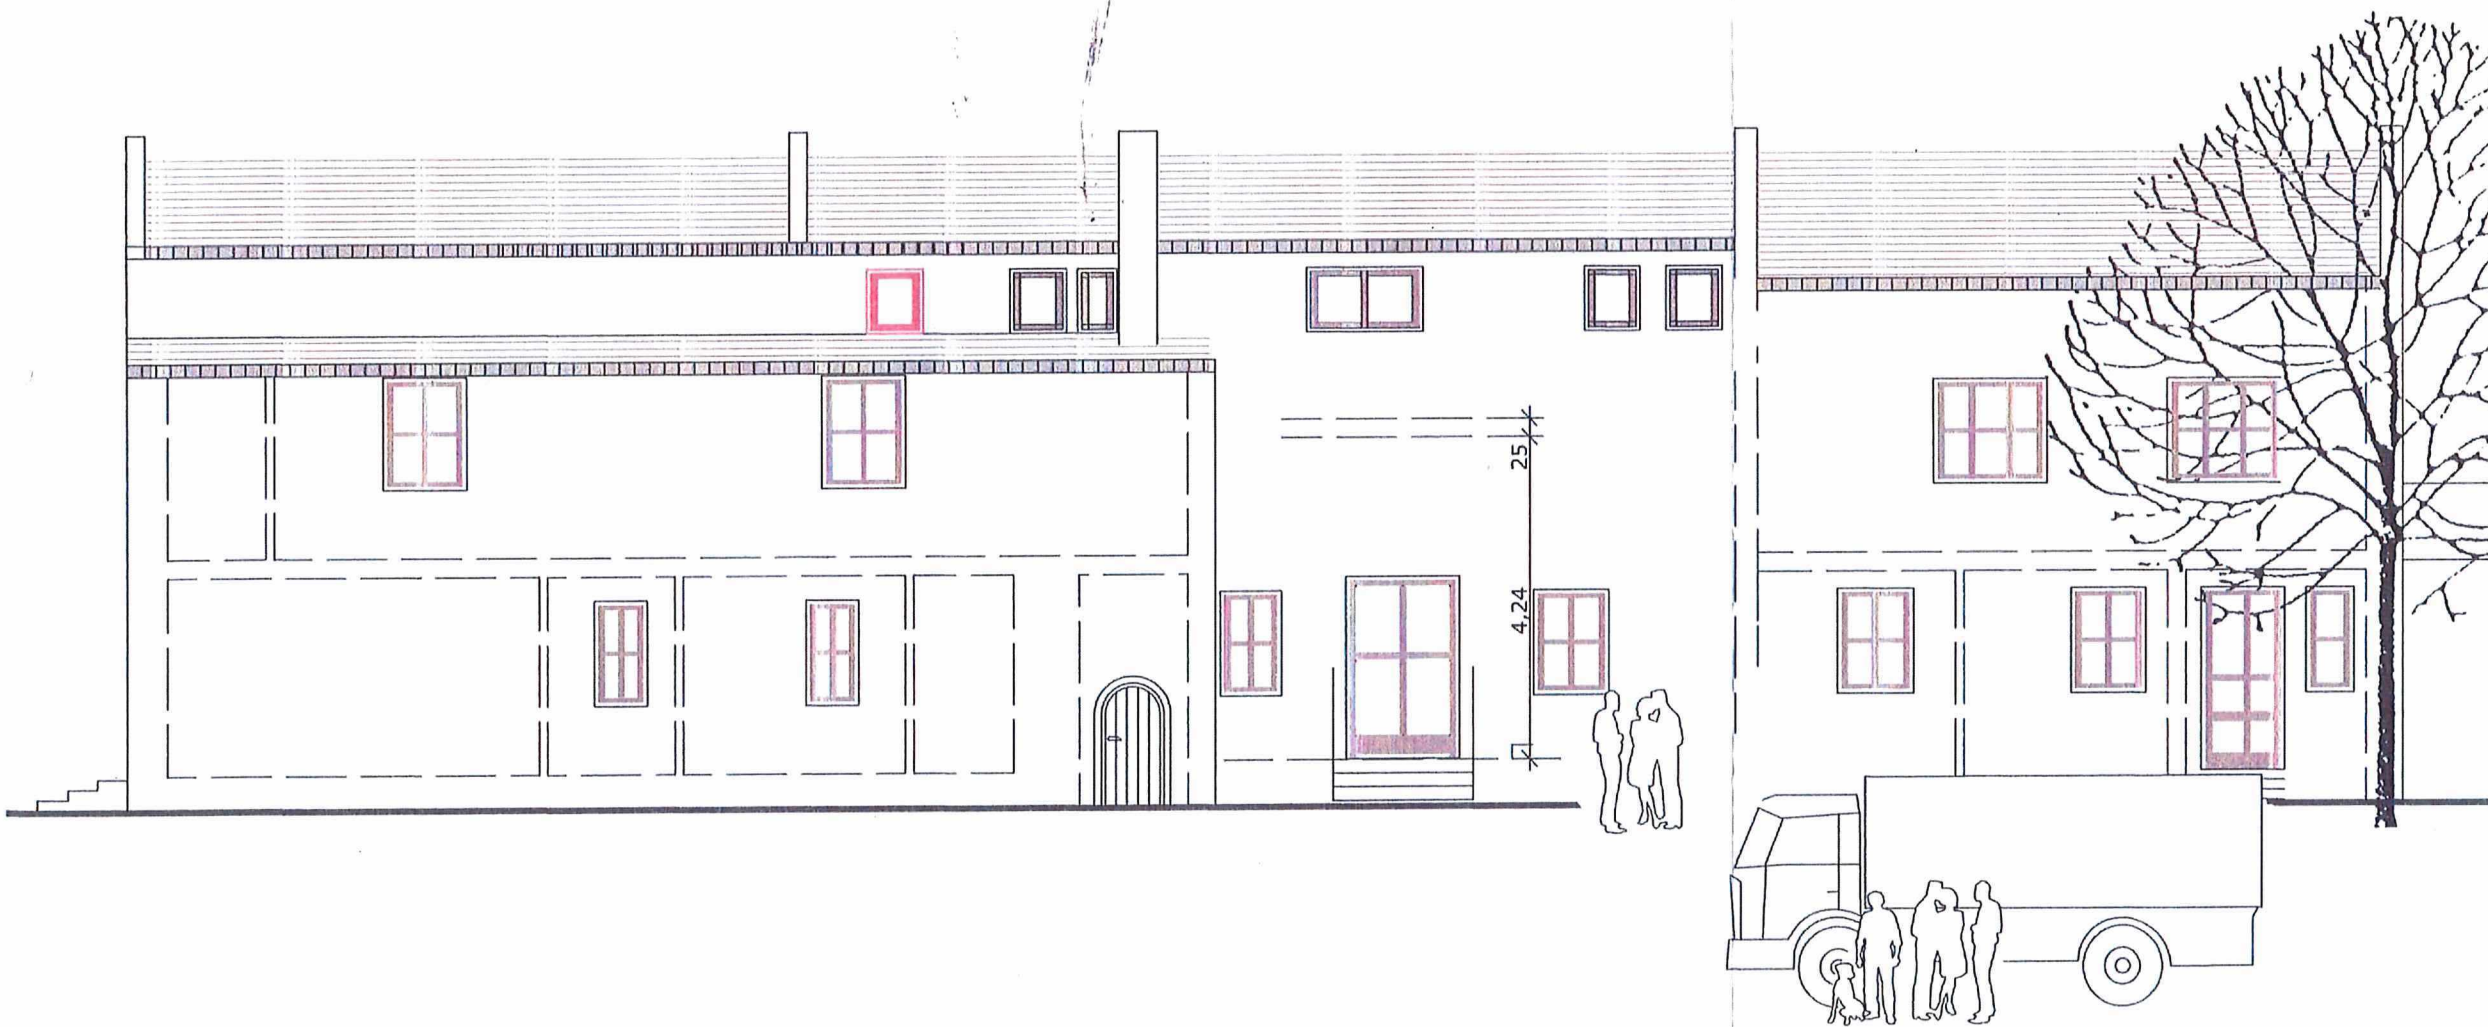

Planinhalt:		Projektnummer:	
		Plannummer:	
		Index: 0	
M 1:500	10.06.2024	Lageplan	
Bauvorhaben			
„Um-und Ausbau Gerätehaus Ortsfeuerwehr Arzberg“			
Pfarrstraße 16			
04886 Arzberg			
<u>Planung:</u>		<u>Bauherr:</u>	
AIB Büro Grabein		Gemeinde Arzberg	
Dipl.-Ing. Klaus Grabein		Platz der Einheit 1	
Torgauer Straße 6		04886 ARzberg	
04886 Arzberg-Kaucklitz		04886 Arzberg	
kgrabein@buerograbein.de			

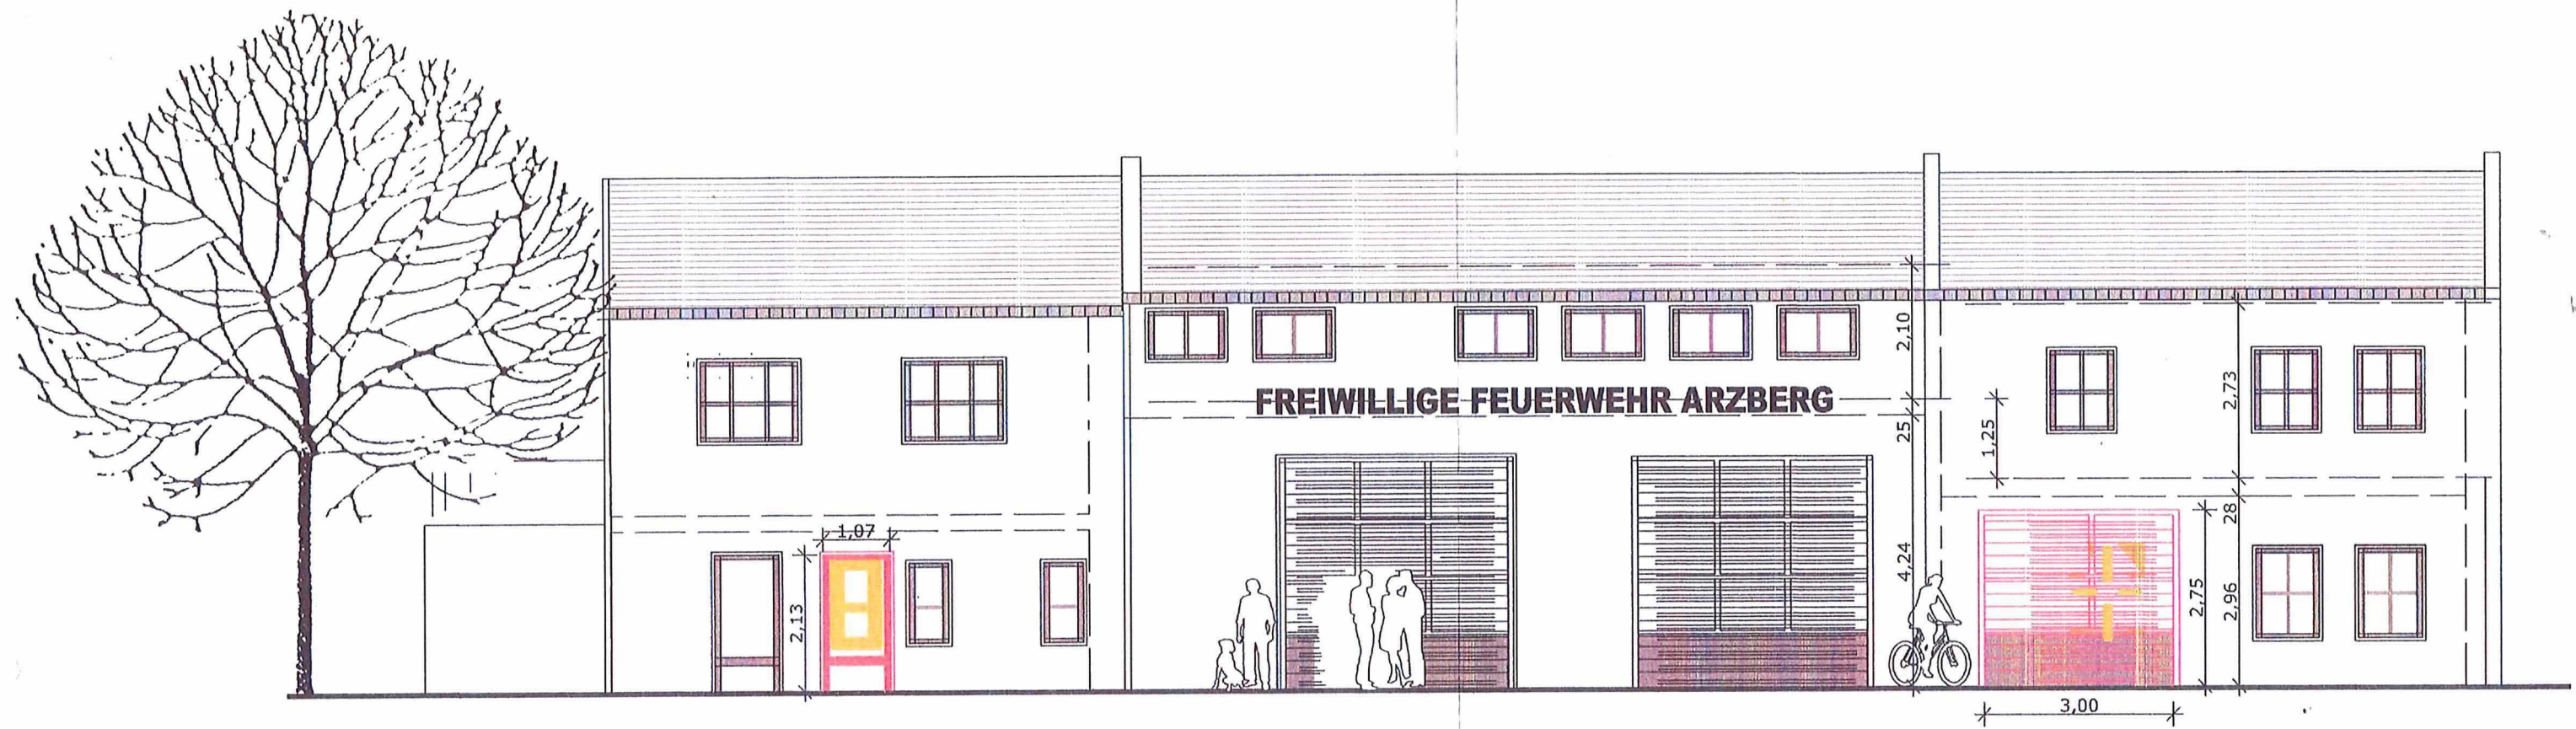

Um- und Ausbau Gerätehaus FF Arzberg
Pfarrstraße 16
04886 Arzberg
Bauvorhaben

Gemeinde Arzberg, Platz der Einheit 1, 04886 Arzberg

Bauherr
Ansichten

M= 1:100
Planinhalt

10.05.2024


Datum

G 2.00

Plannummer

Entwurfsverfasser


tz

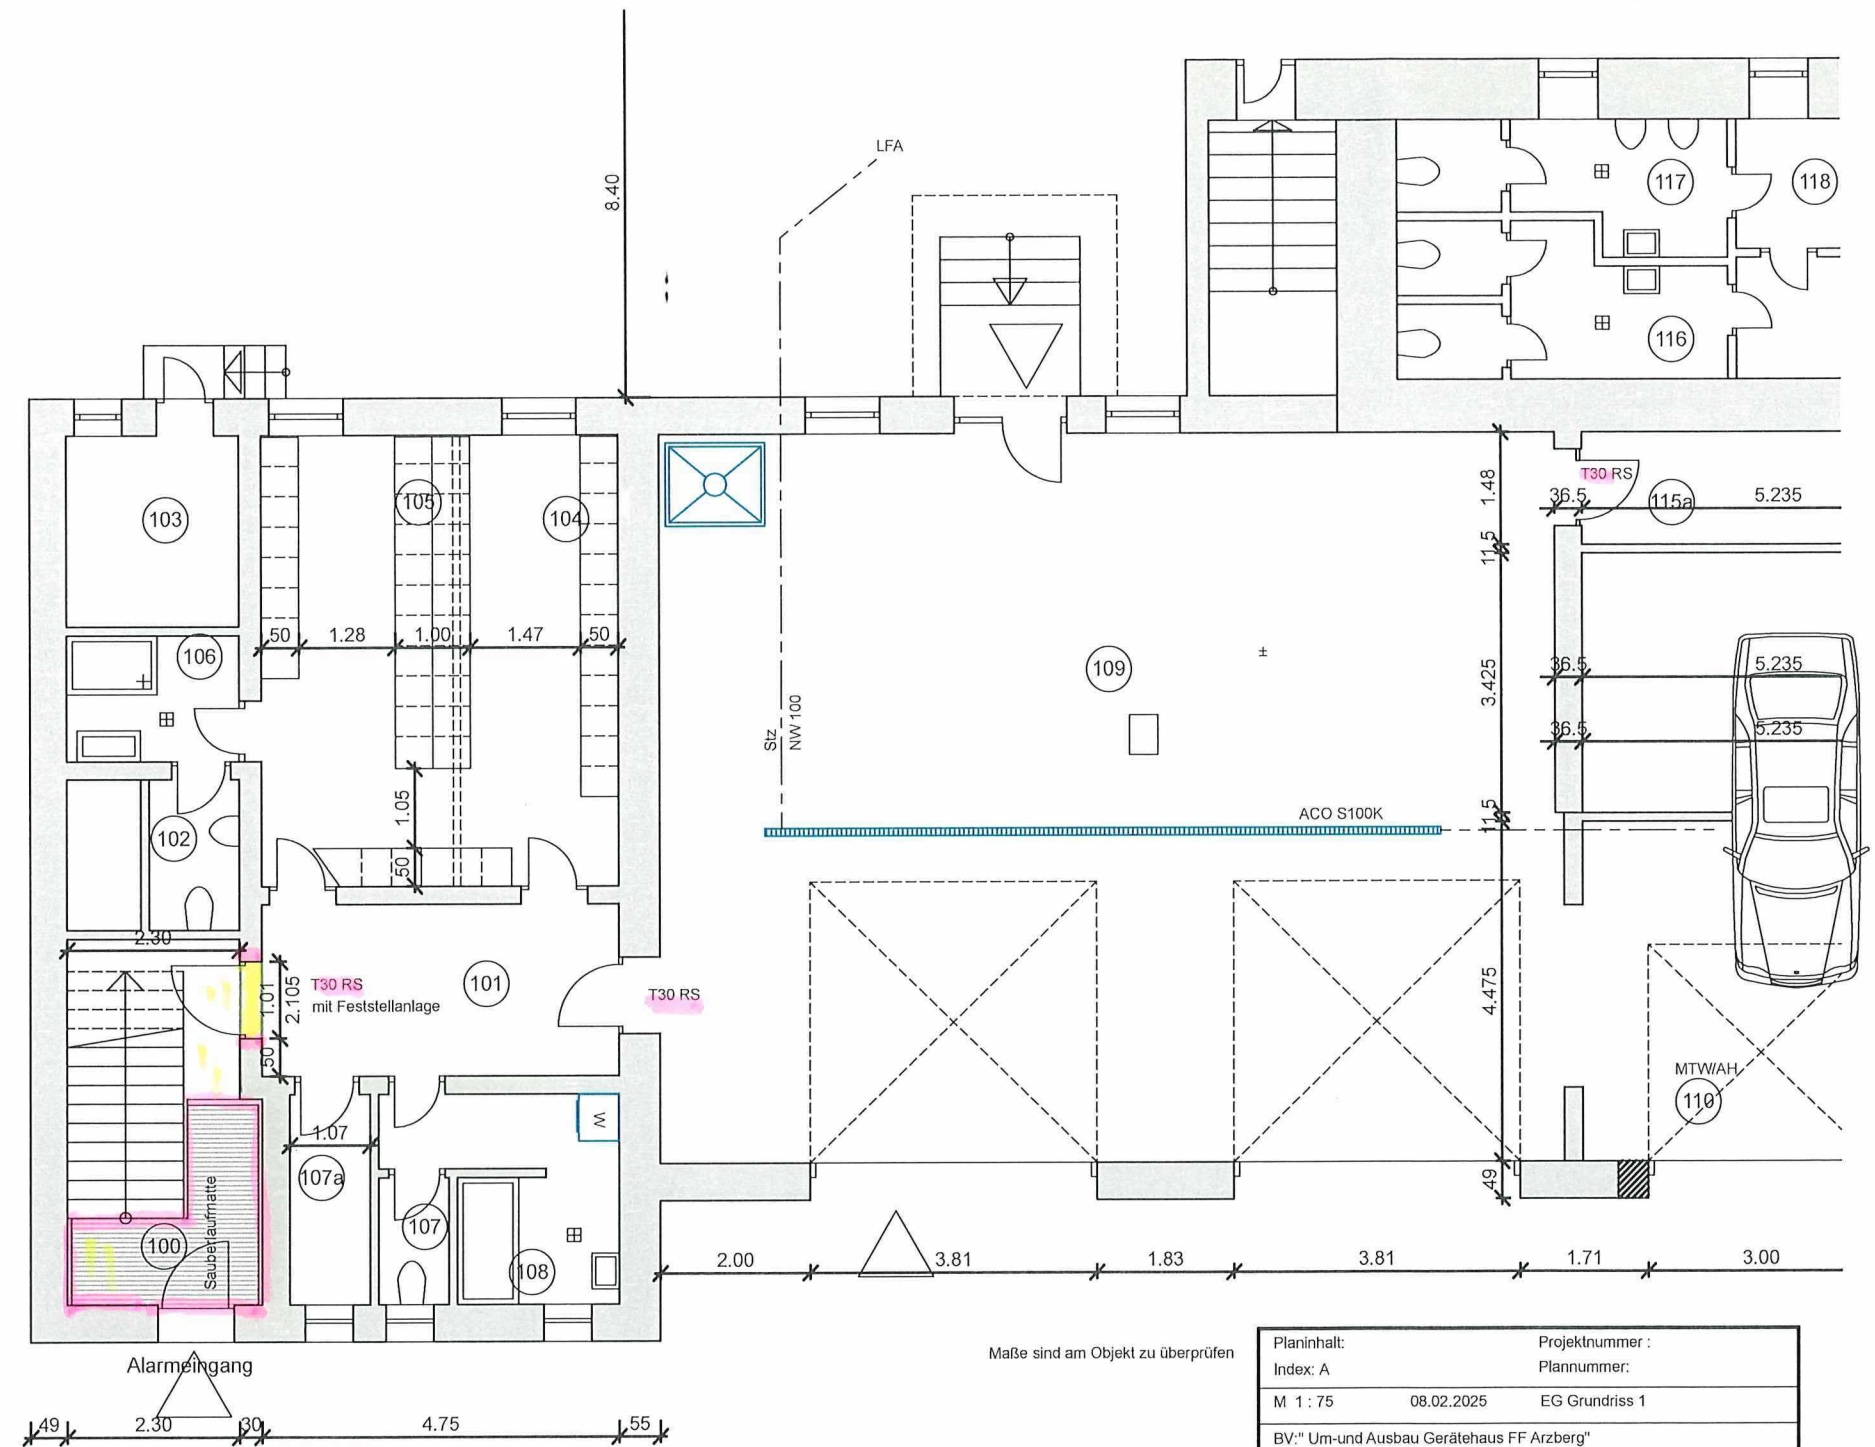



Maße sind am Objekt zu überprüfen

Planinhalt:	Projektnummer :
Index: A	Plannummer:
M 1 : 75	08.02.2025
EG Grundriss 1	
BV: " Um-und Ausbau Gerätehaus FF Arzberg"	
Pfarrstraße 16, 04886 Arzberg	
Gemeinde Arzberg	
AIB Bauplan	
Torgauer Straße 6, 04886 Arzberg-Kauklitz	
kgrabein@buerograbein	

waagerechte u. vertikale Abdichtung an ebenen Wand- und Deckenanschlüssen mit Dichtband an vorh. Wand		
Metallständerwand 150 mm	2x12.5 mm	GKF beidseitig zweilagig,
	100 mm	Metall-Profil mit Zwischendämmung
Metallständerwand 125 mm	2x12.5 mm	GKF beidseitig zweilagig
	75 mm	Metall-Profil mit Zwischendämmung
Fußbodenaufbau		
Nußbereich	5 mm	Fußbodenbelag.
	19 mm	V100 Span-Platten o. OSB
	1 lg.	Folie
	20 mm	Perliteschüttung mit Höhenausgleich in den Deckenfeldern
Fußbodenaufbau		
Randstreifen	8 mm	Fußbodenfliesen R....
	2 mm	Mörtelschicht im Dünnbett
	19 mm	V100 Span-Platten o. OSB
	1 Lg.	Abdichtbahn, seilt. Aufkantung
	20 mm	Perliteschüttung mit Höhenausgleich in den Deckenfeldern
Holzkonstruktion NH		
Mittelpfette 14/16	Zange 8/16	
Fußpfette 14/16	Pfosten 14/16/14/14	
Kopfband 15/15	Zange 12/14/8/16	

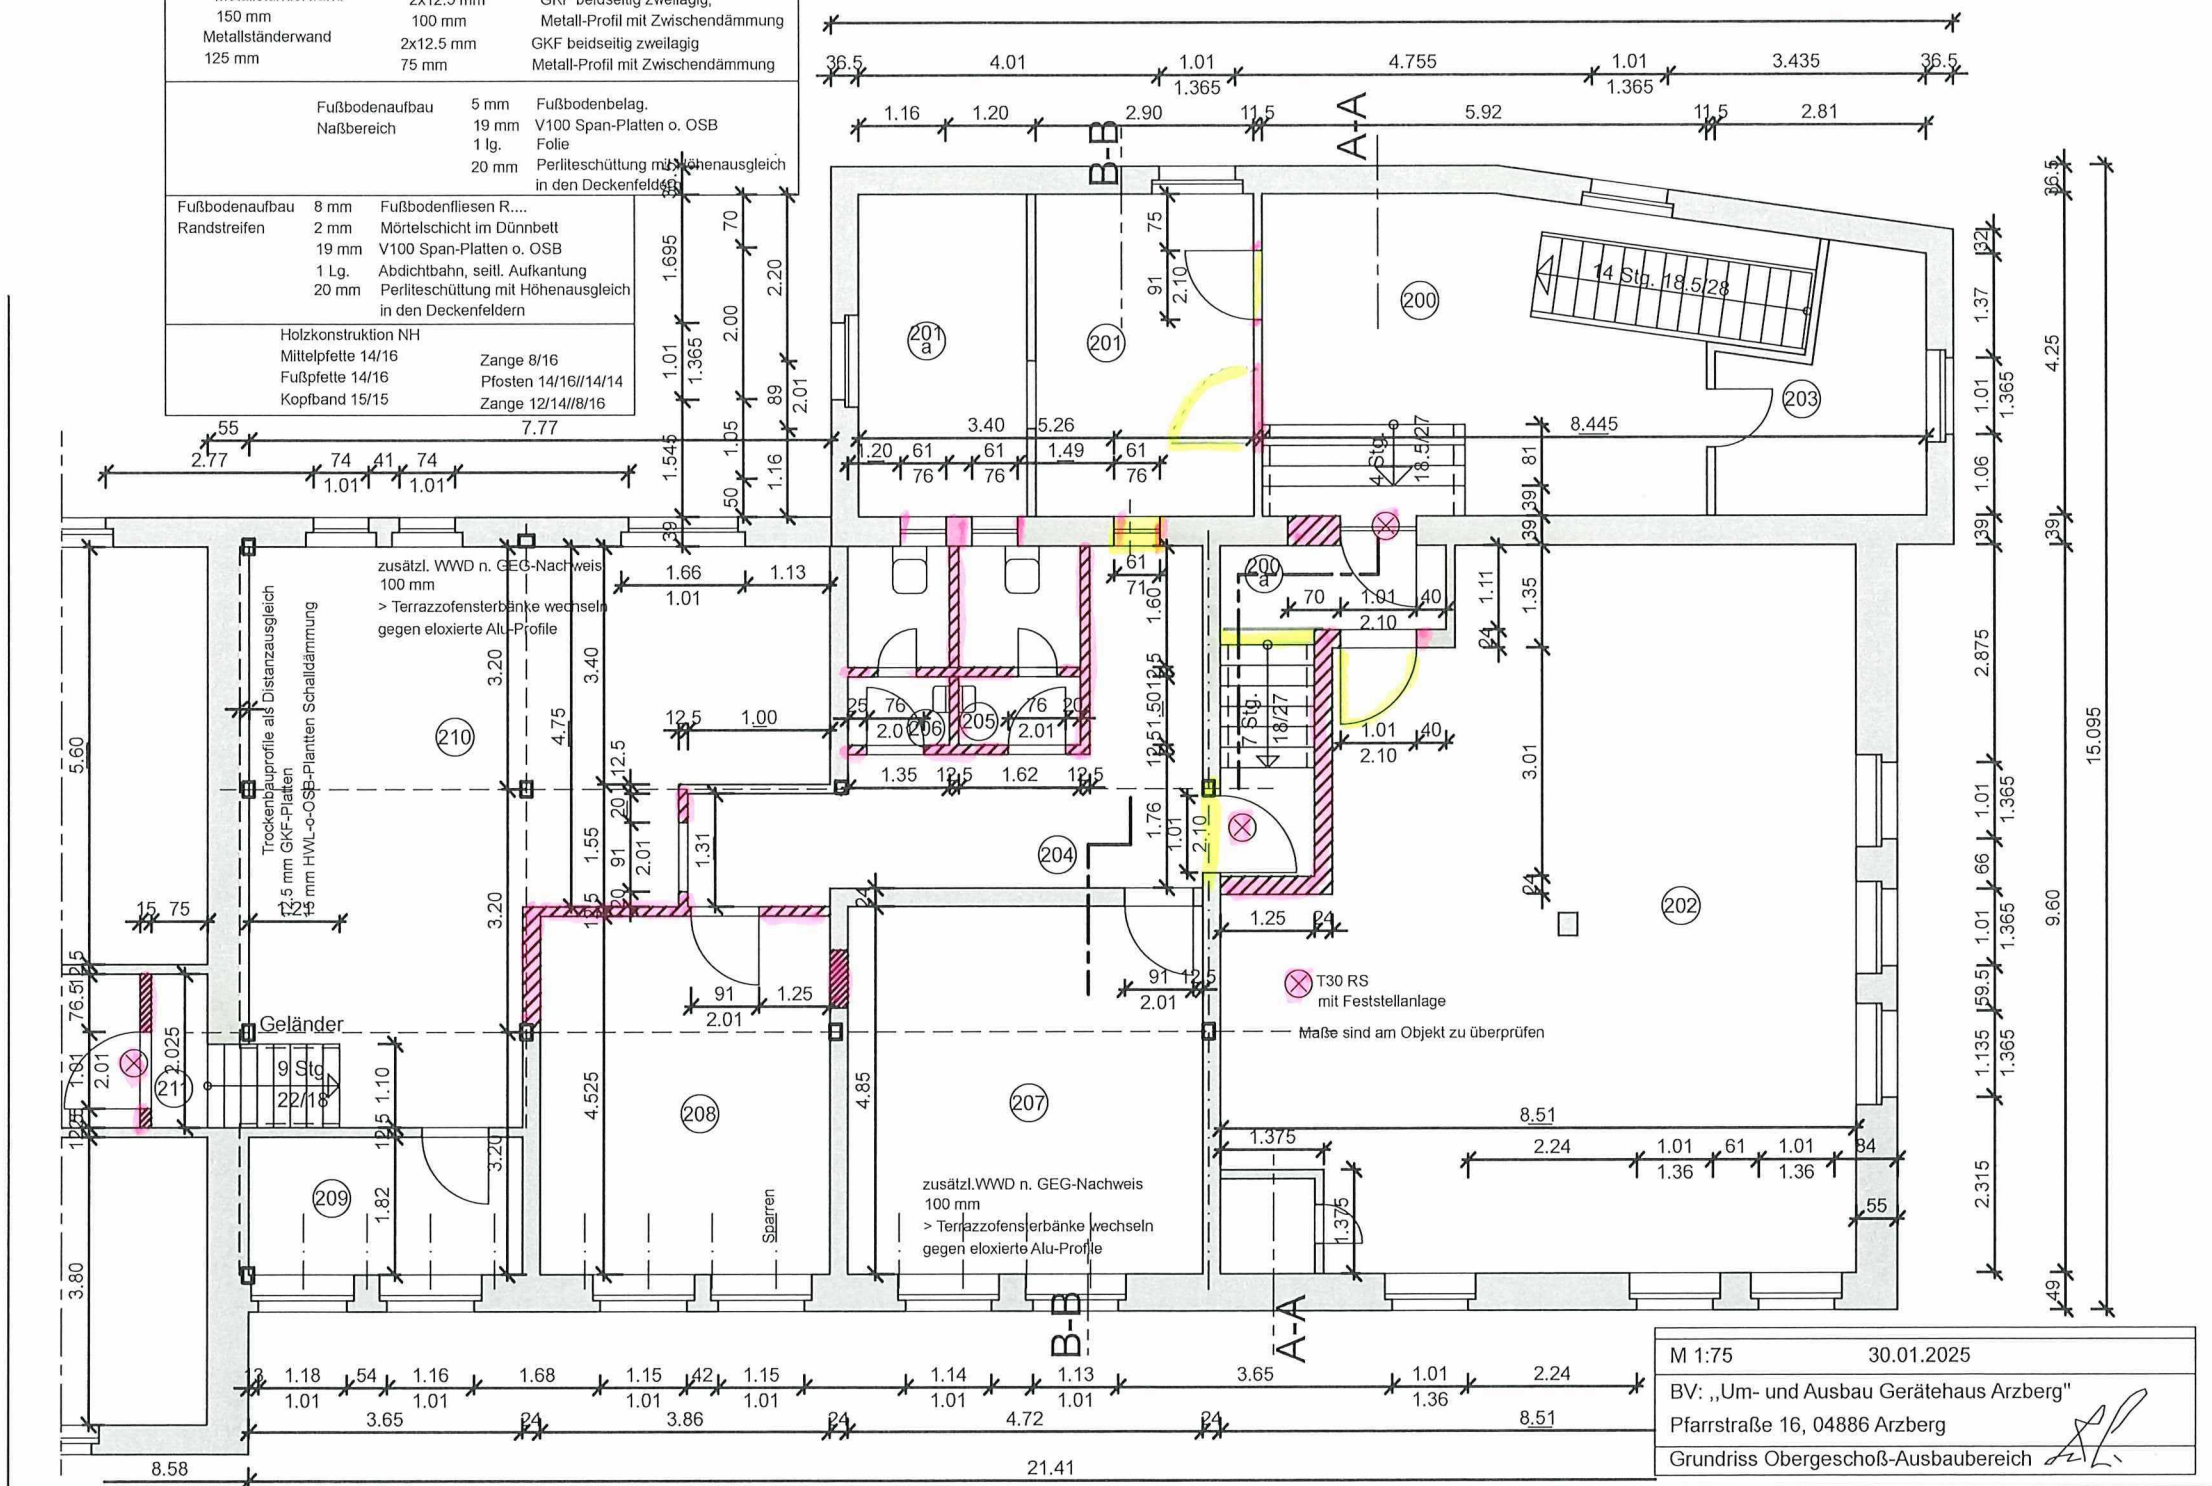

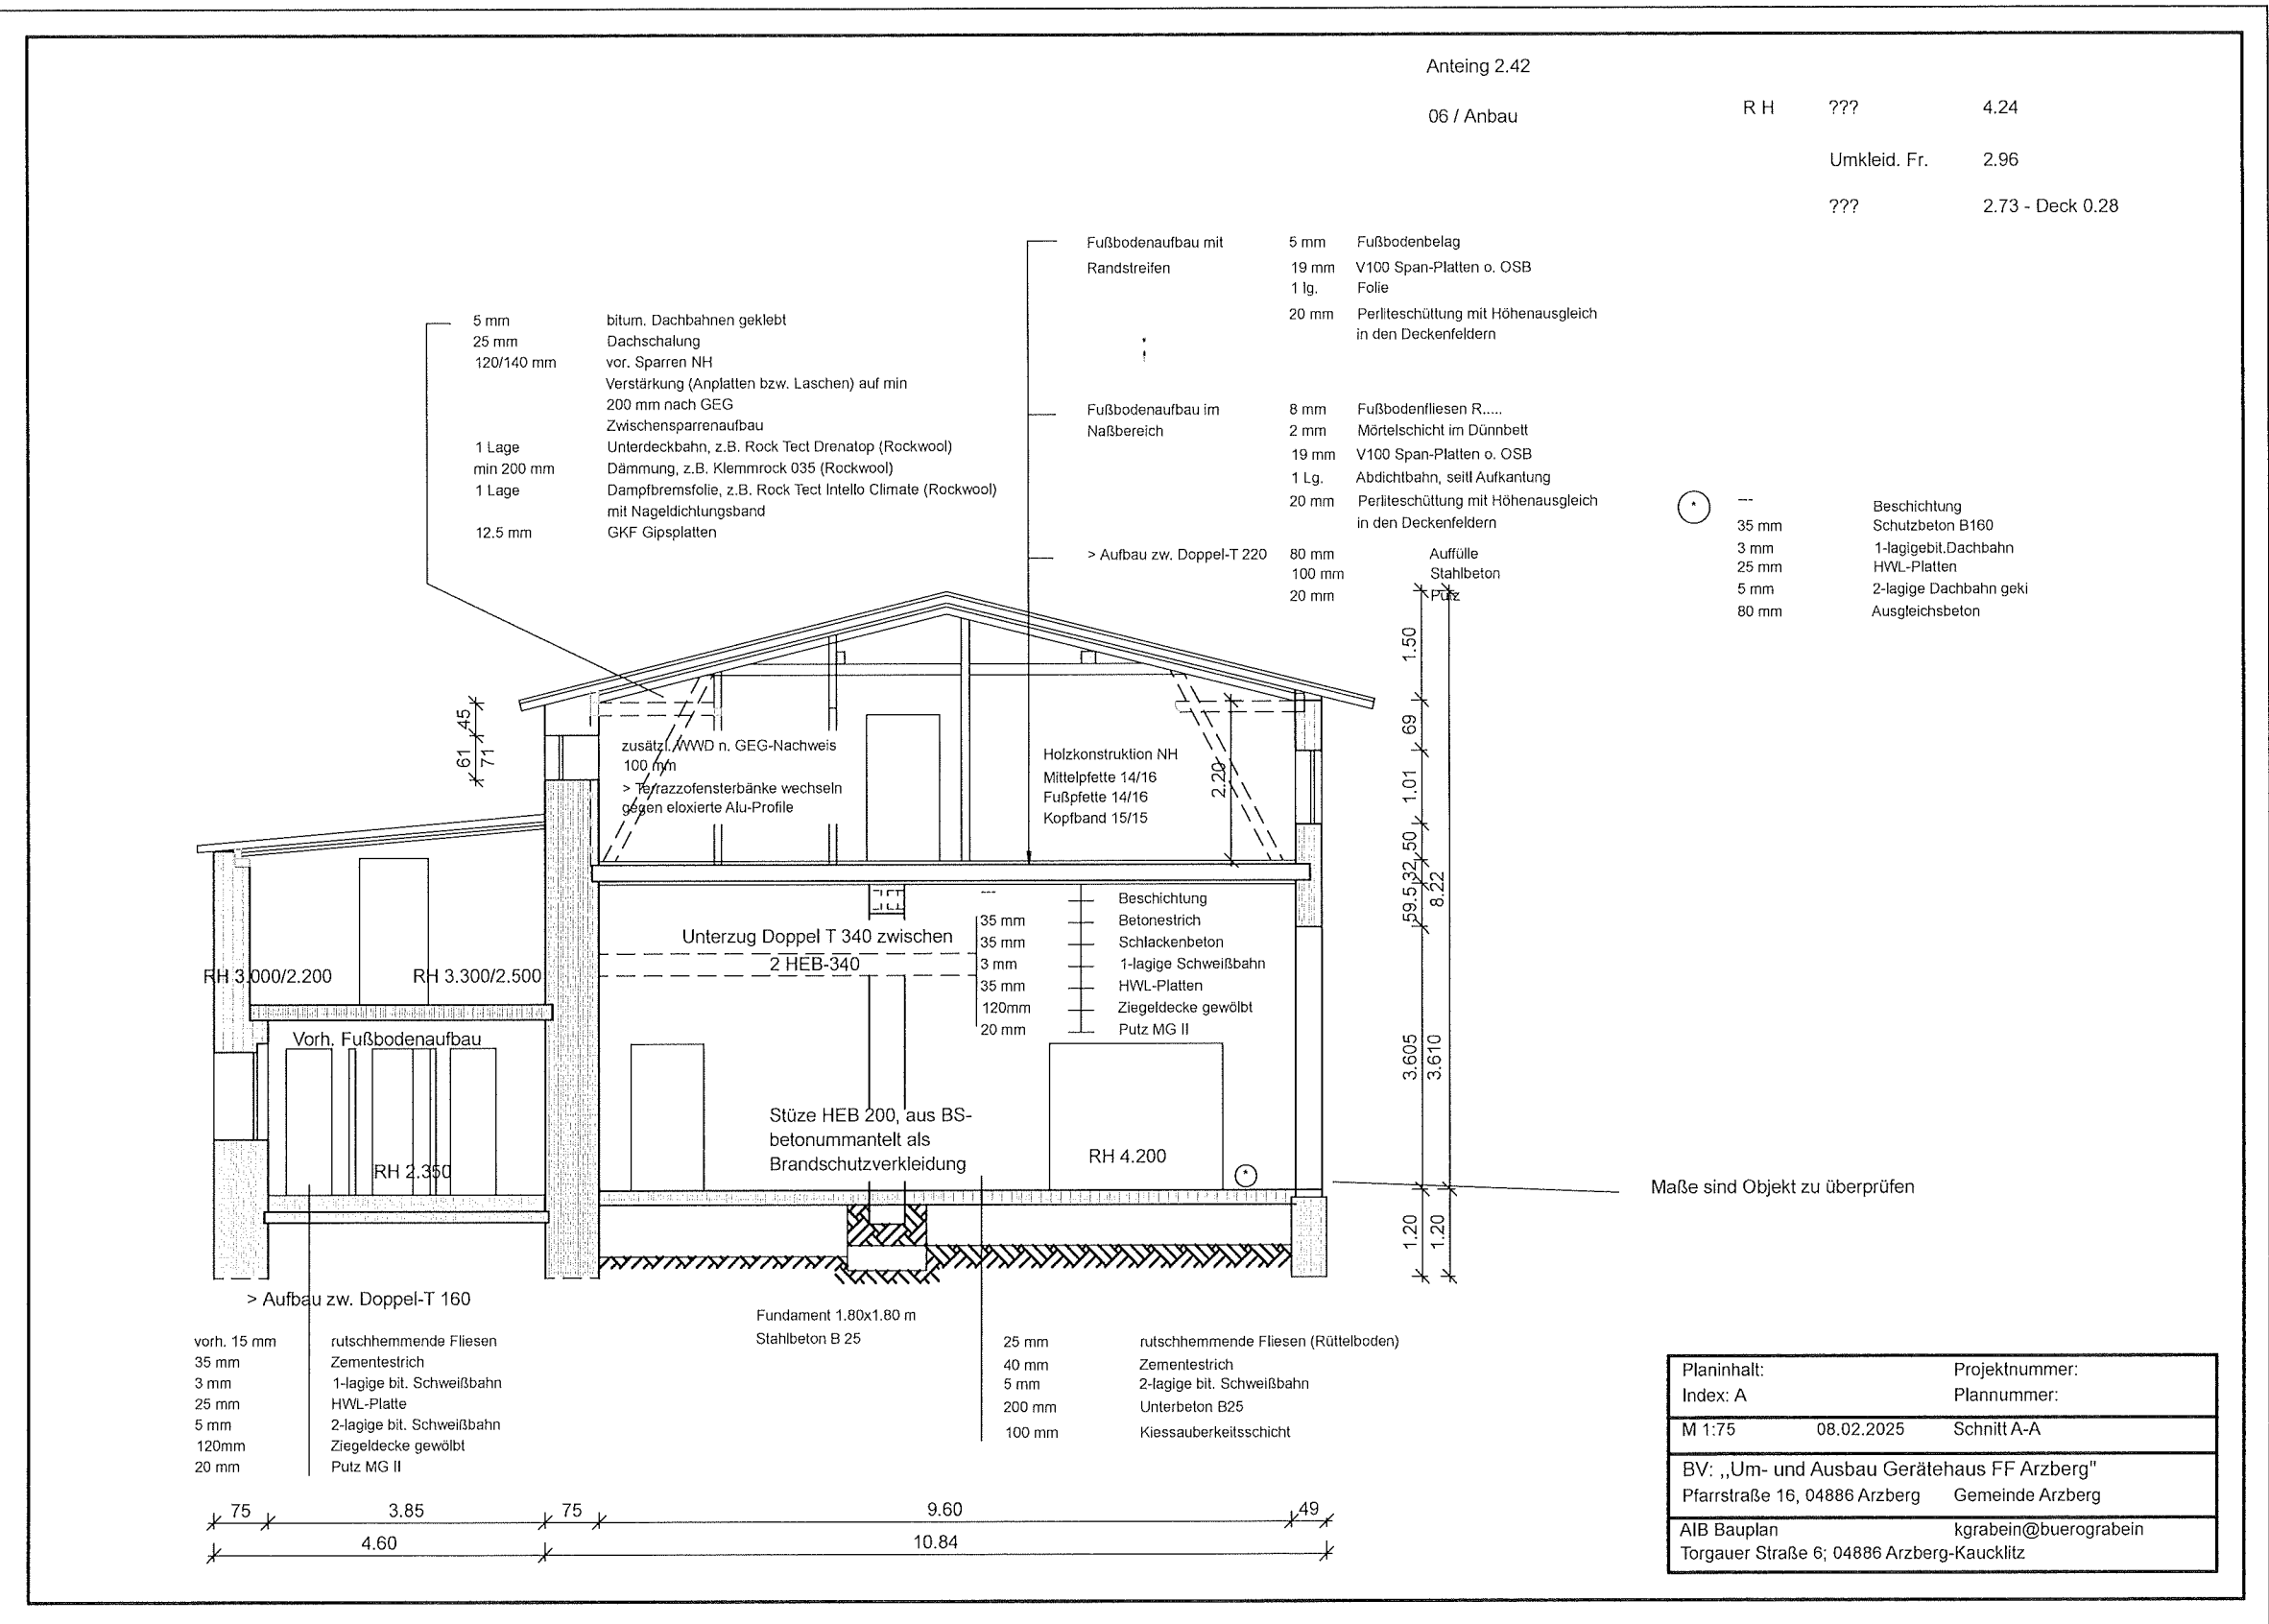

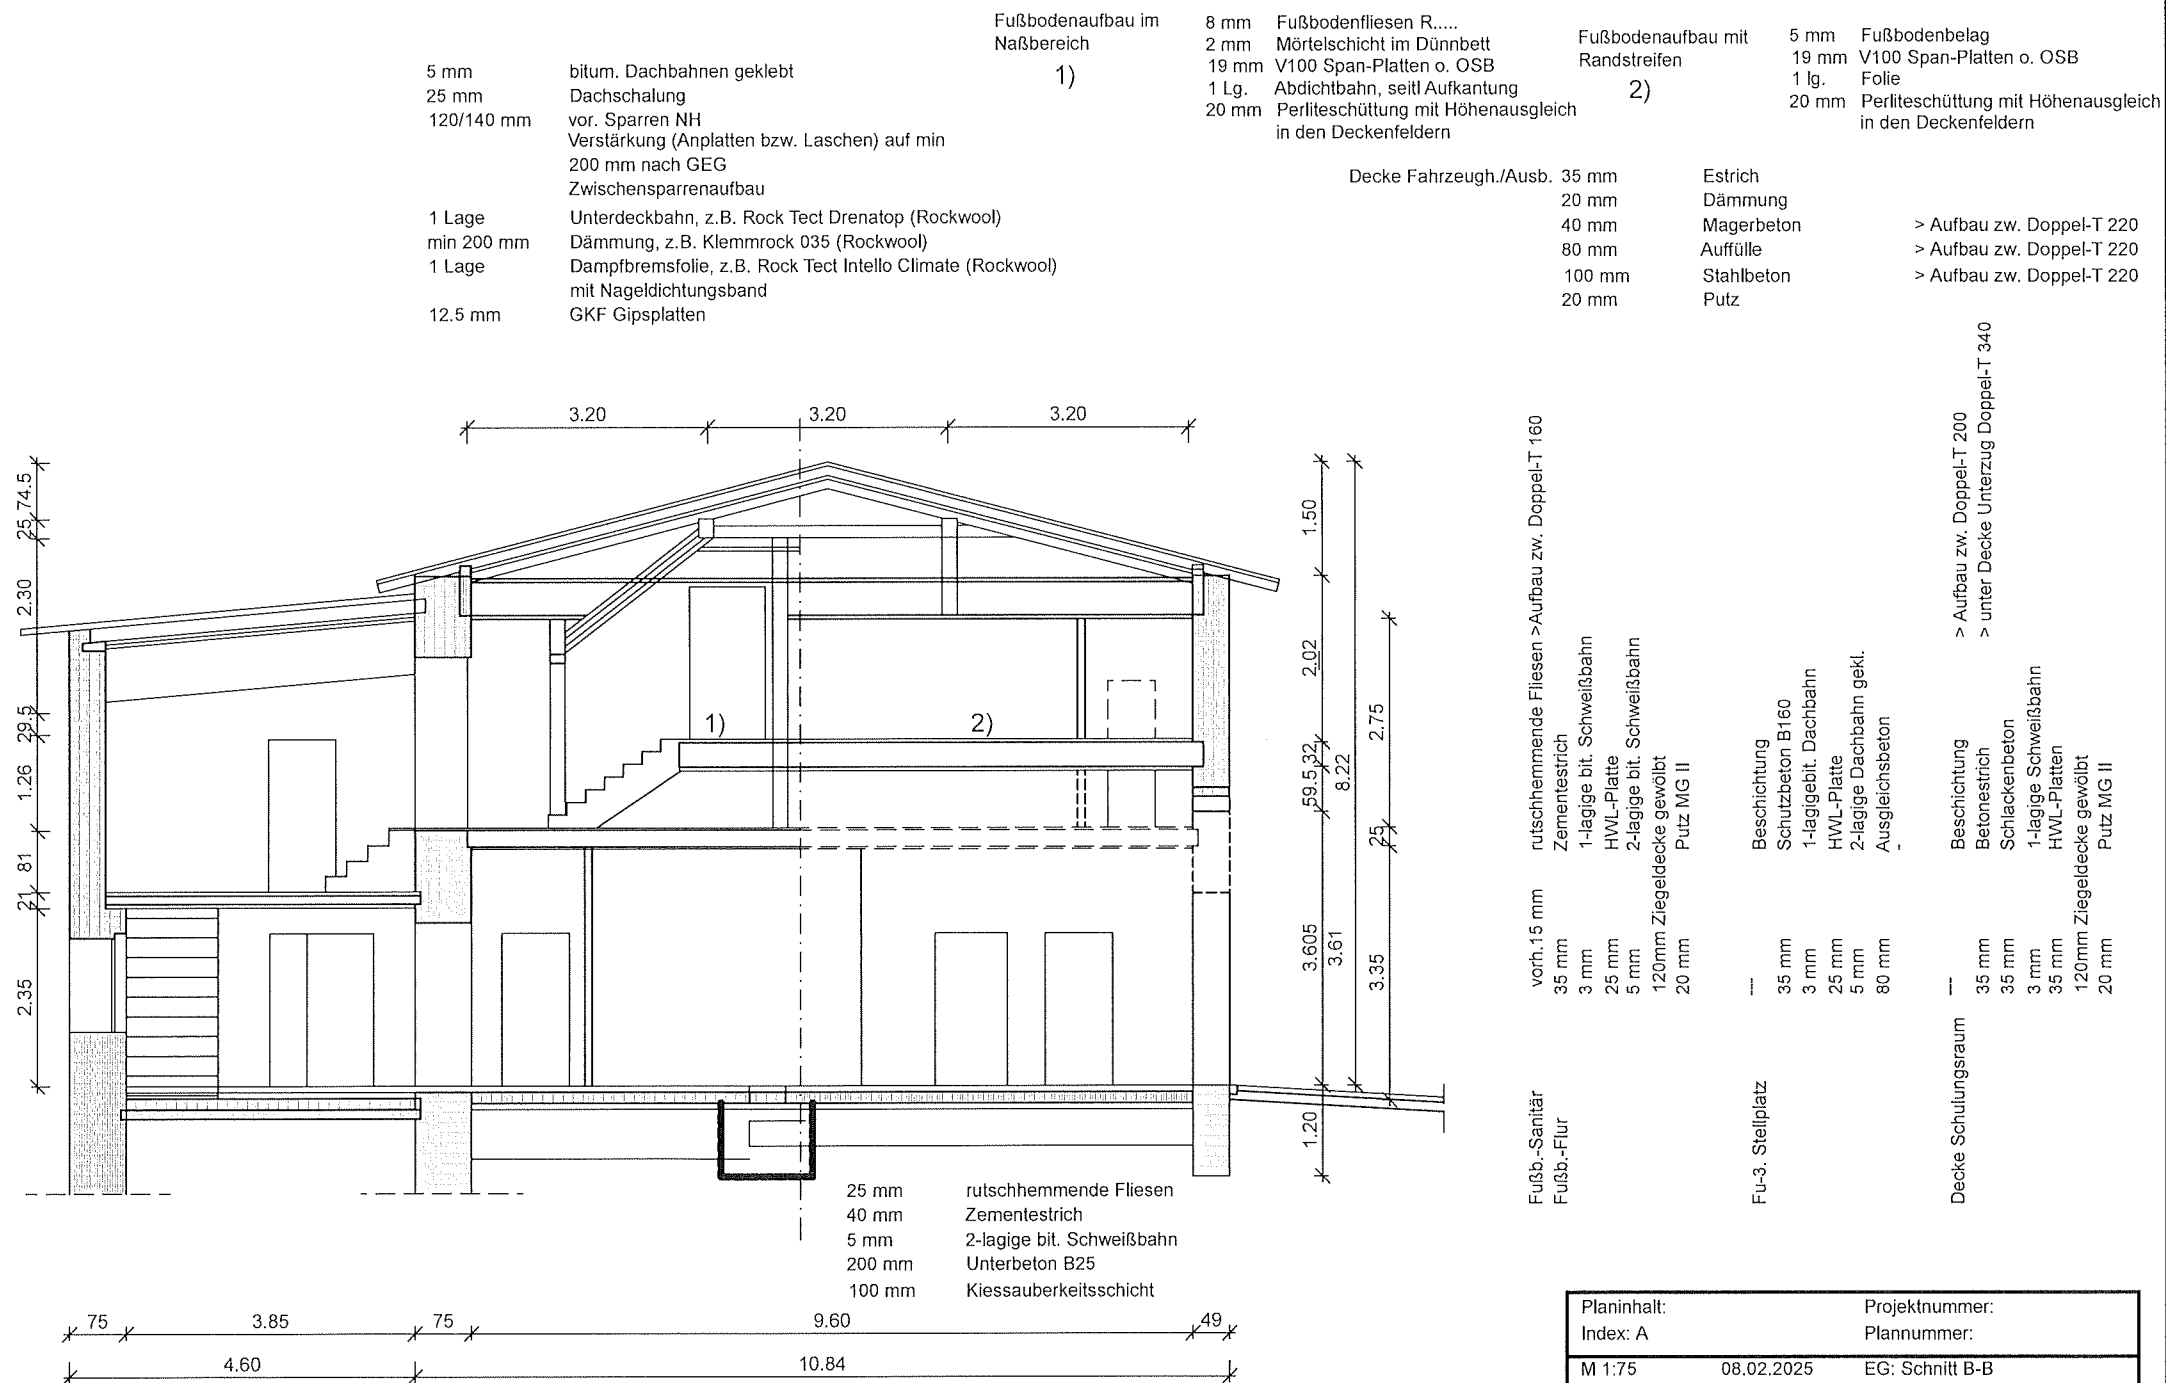

Planinhalt:	Projektnummer:
Index: A	Plannummer:
M 1:75	08.02.2025
EG: Schnitt B-B	
BV: "Um- und Ausbau Gerätehaus FF Arzberg"	
Pfarrstraße 16, 04886 Arzberg	
Gemeinde Arzberg	
AIB Bauplan	
Torgauer Straße 6; 04886 Arzberg-Kauacklitz	
kgrabein@buerograbein	