


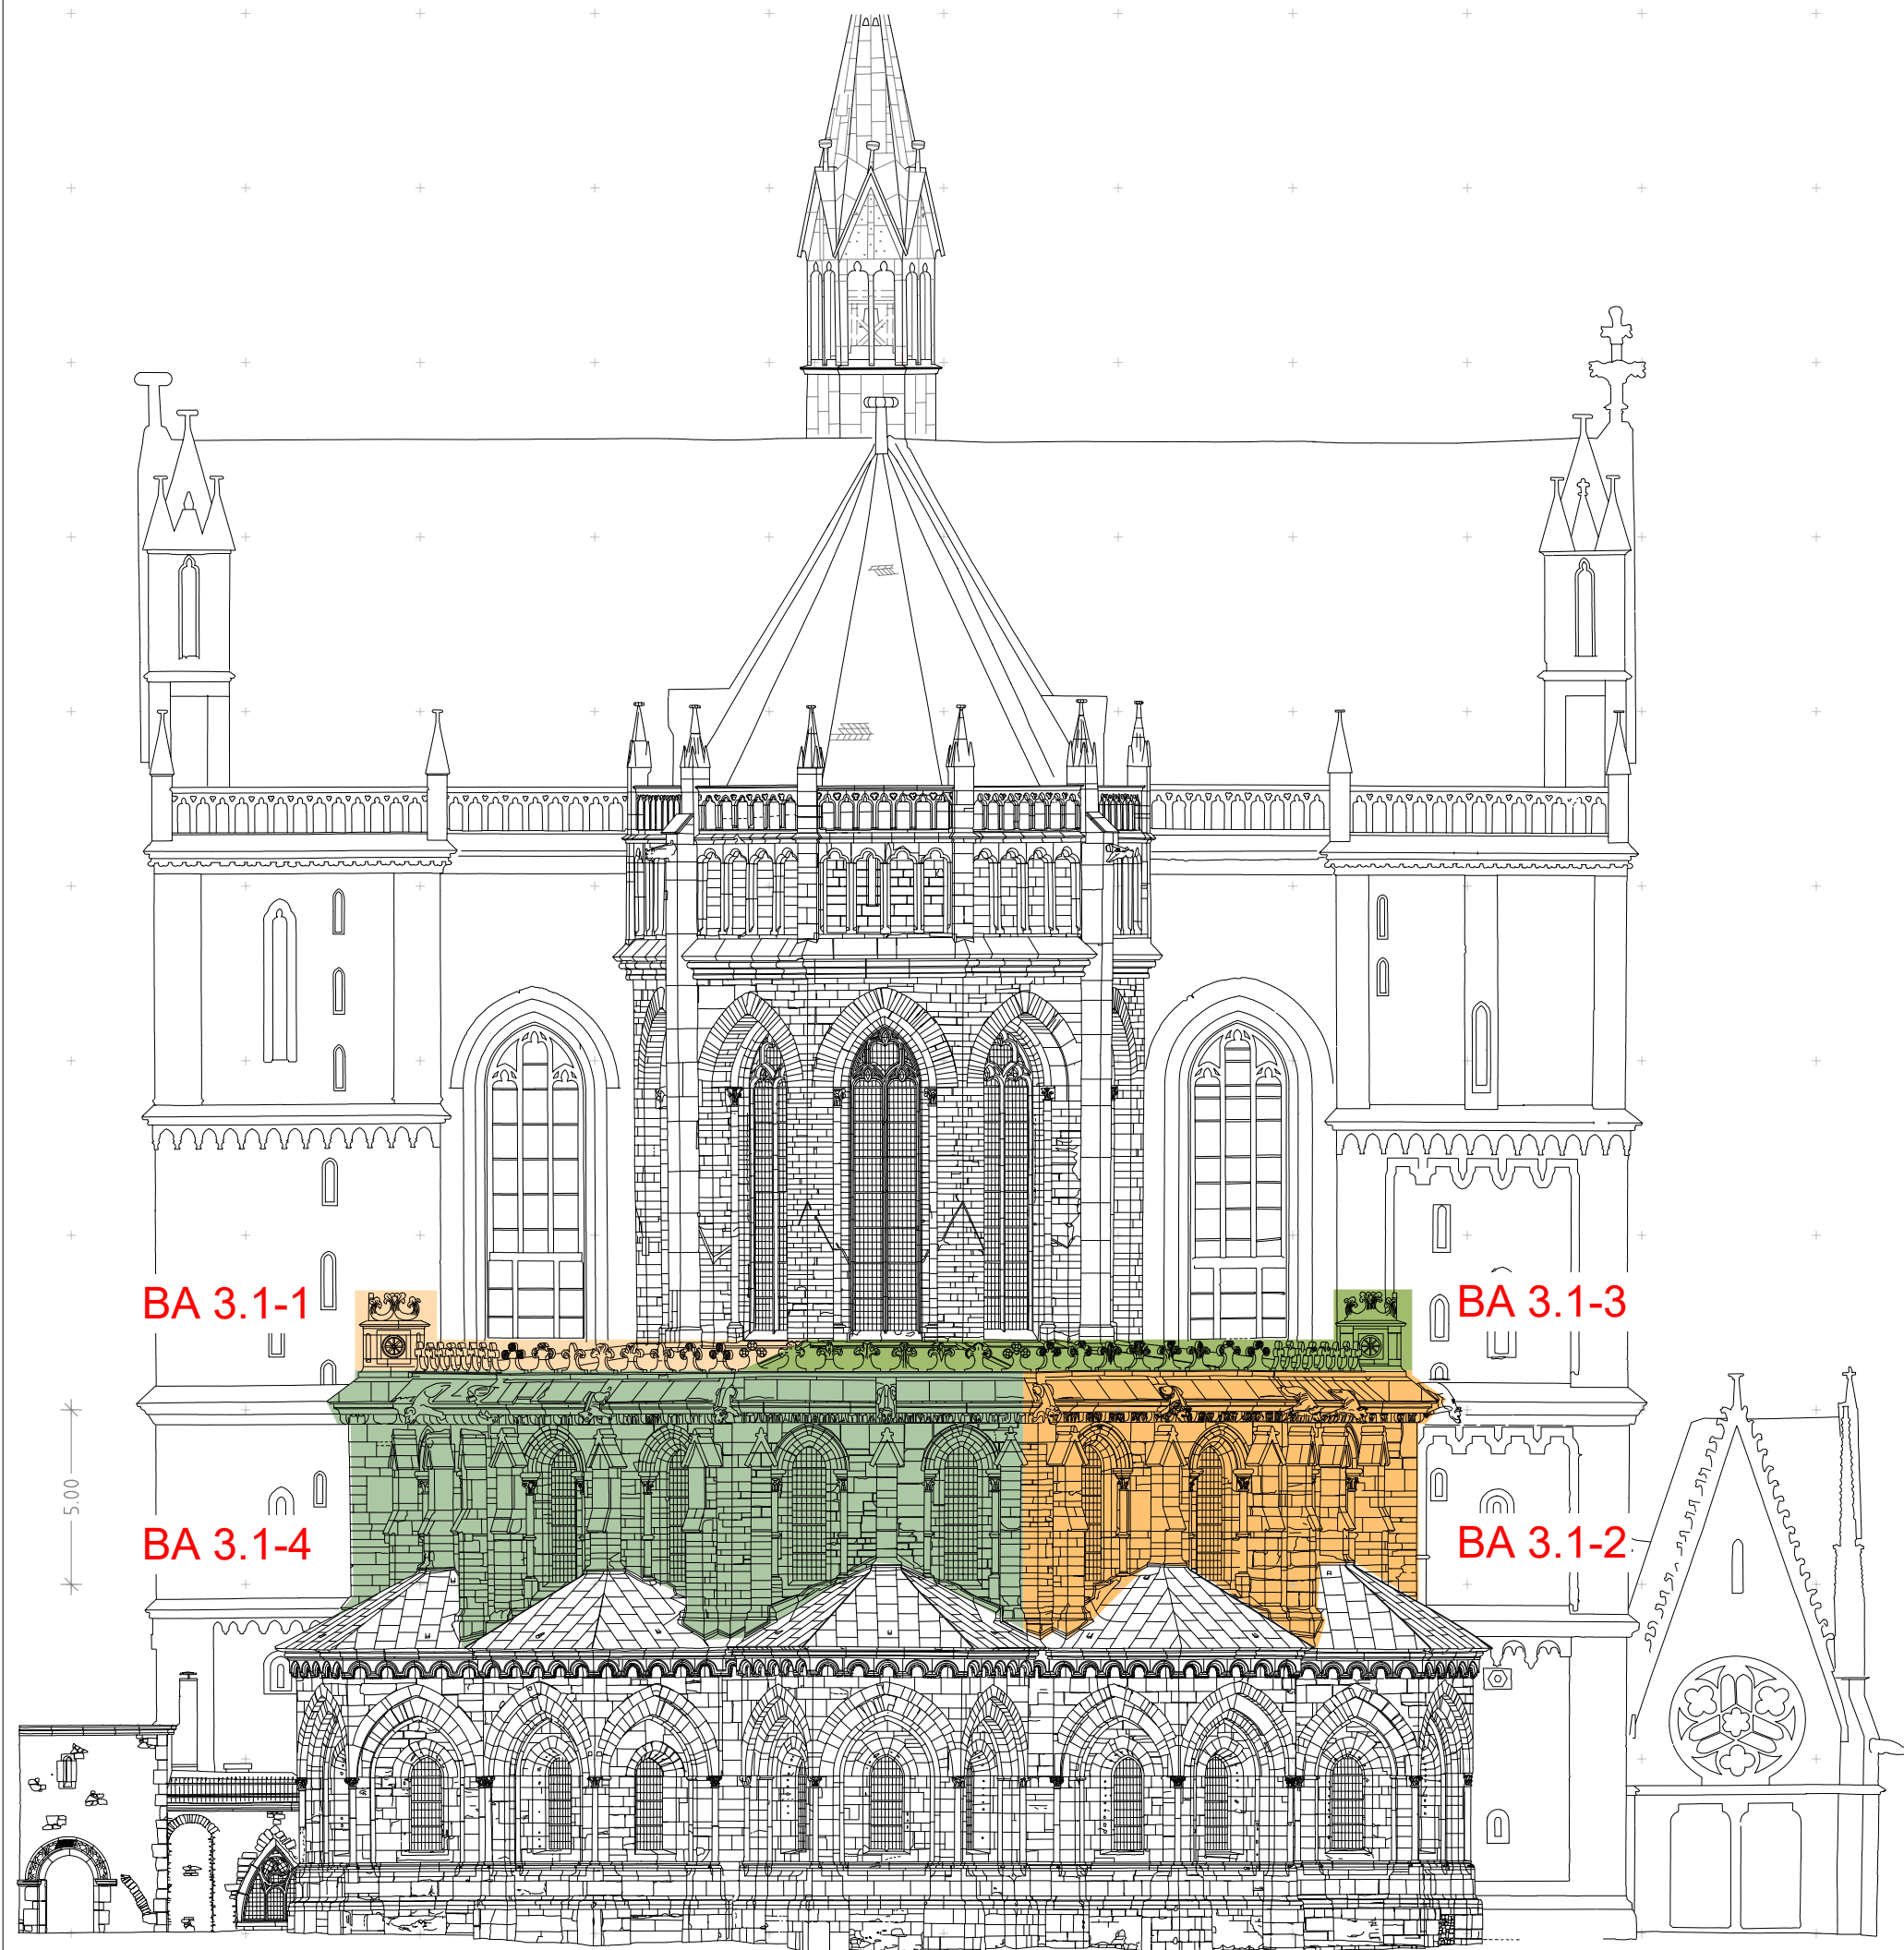

Bischofsgang Dach

 BA 3.1-1 - 2025-2026

BA 3.1-3 - 2027

Bischofsgang Fassade

BA 3.1-2 - 2026

BA 3.1-4 - 2028

-	-	-	-
Index	Änderung	Name	Datum
Bauherr Kulturstiftung Sachsen-Anhalt Schloss Leitzkau Am Schloss 4 39279 Gommern		 KULTURSTIFTUNG SACHSEN-ANHALT	
Planung			
Bauvorhaben Dom zu Magdeburg Sanierung und Restaurierung des Ostchores			
Phase / Zeichnung /		BA 3.1 Ansicht Ost	
Abschnitt		Aufteilung der BAs	
Orientierung		Bl.Nr.	
-		AU-053_BA3.1	
Phase	Maßstab	Format	Freigabe:
Ausschreibung	1:200	A3	
Bearbeiter	Geprüft	Datum	
		13.03.2025	