

**Straßenbauernersatzpflanzung Stralsunder Straße
Übersichtsplan**


erstellt durch: Taube, Steffen
Erstellungsdatum 08.07.2025

Erstellt für Maßstab 1:5 000



Stadt Leipzig

© Amt für Geoinformation und Bodenordnung Nur für den Dienstgebrauch.

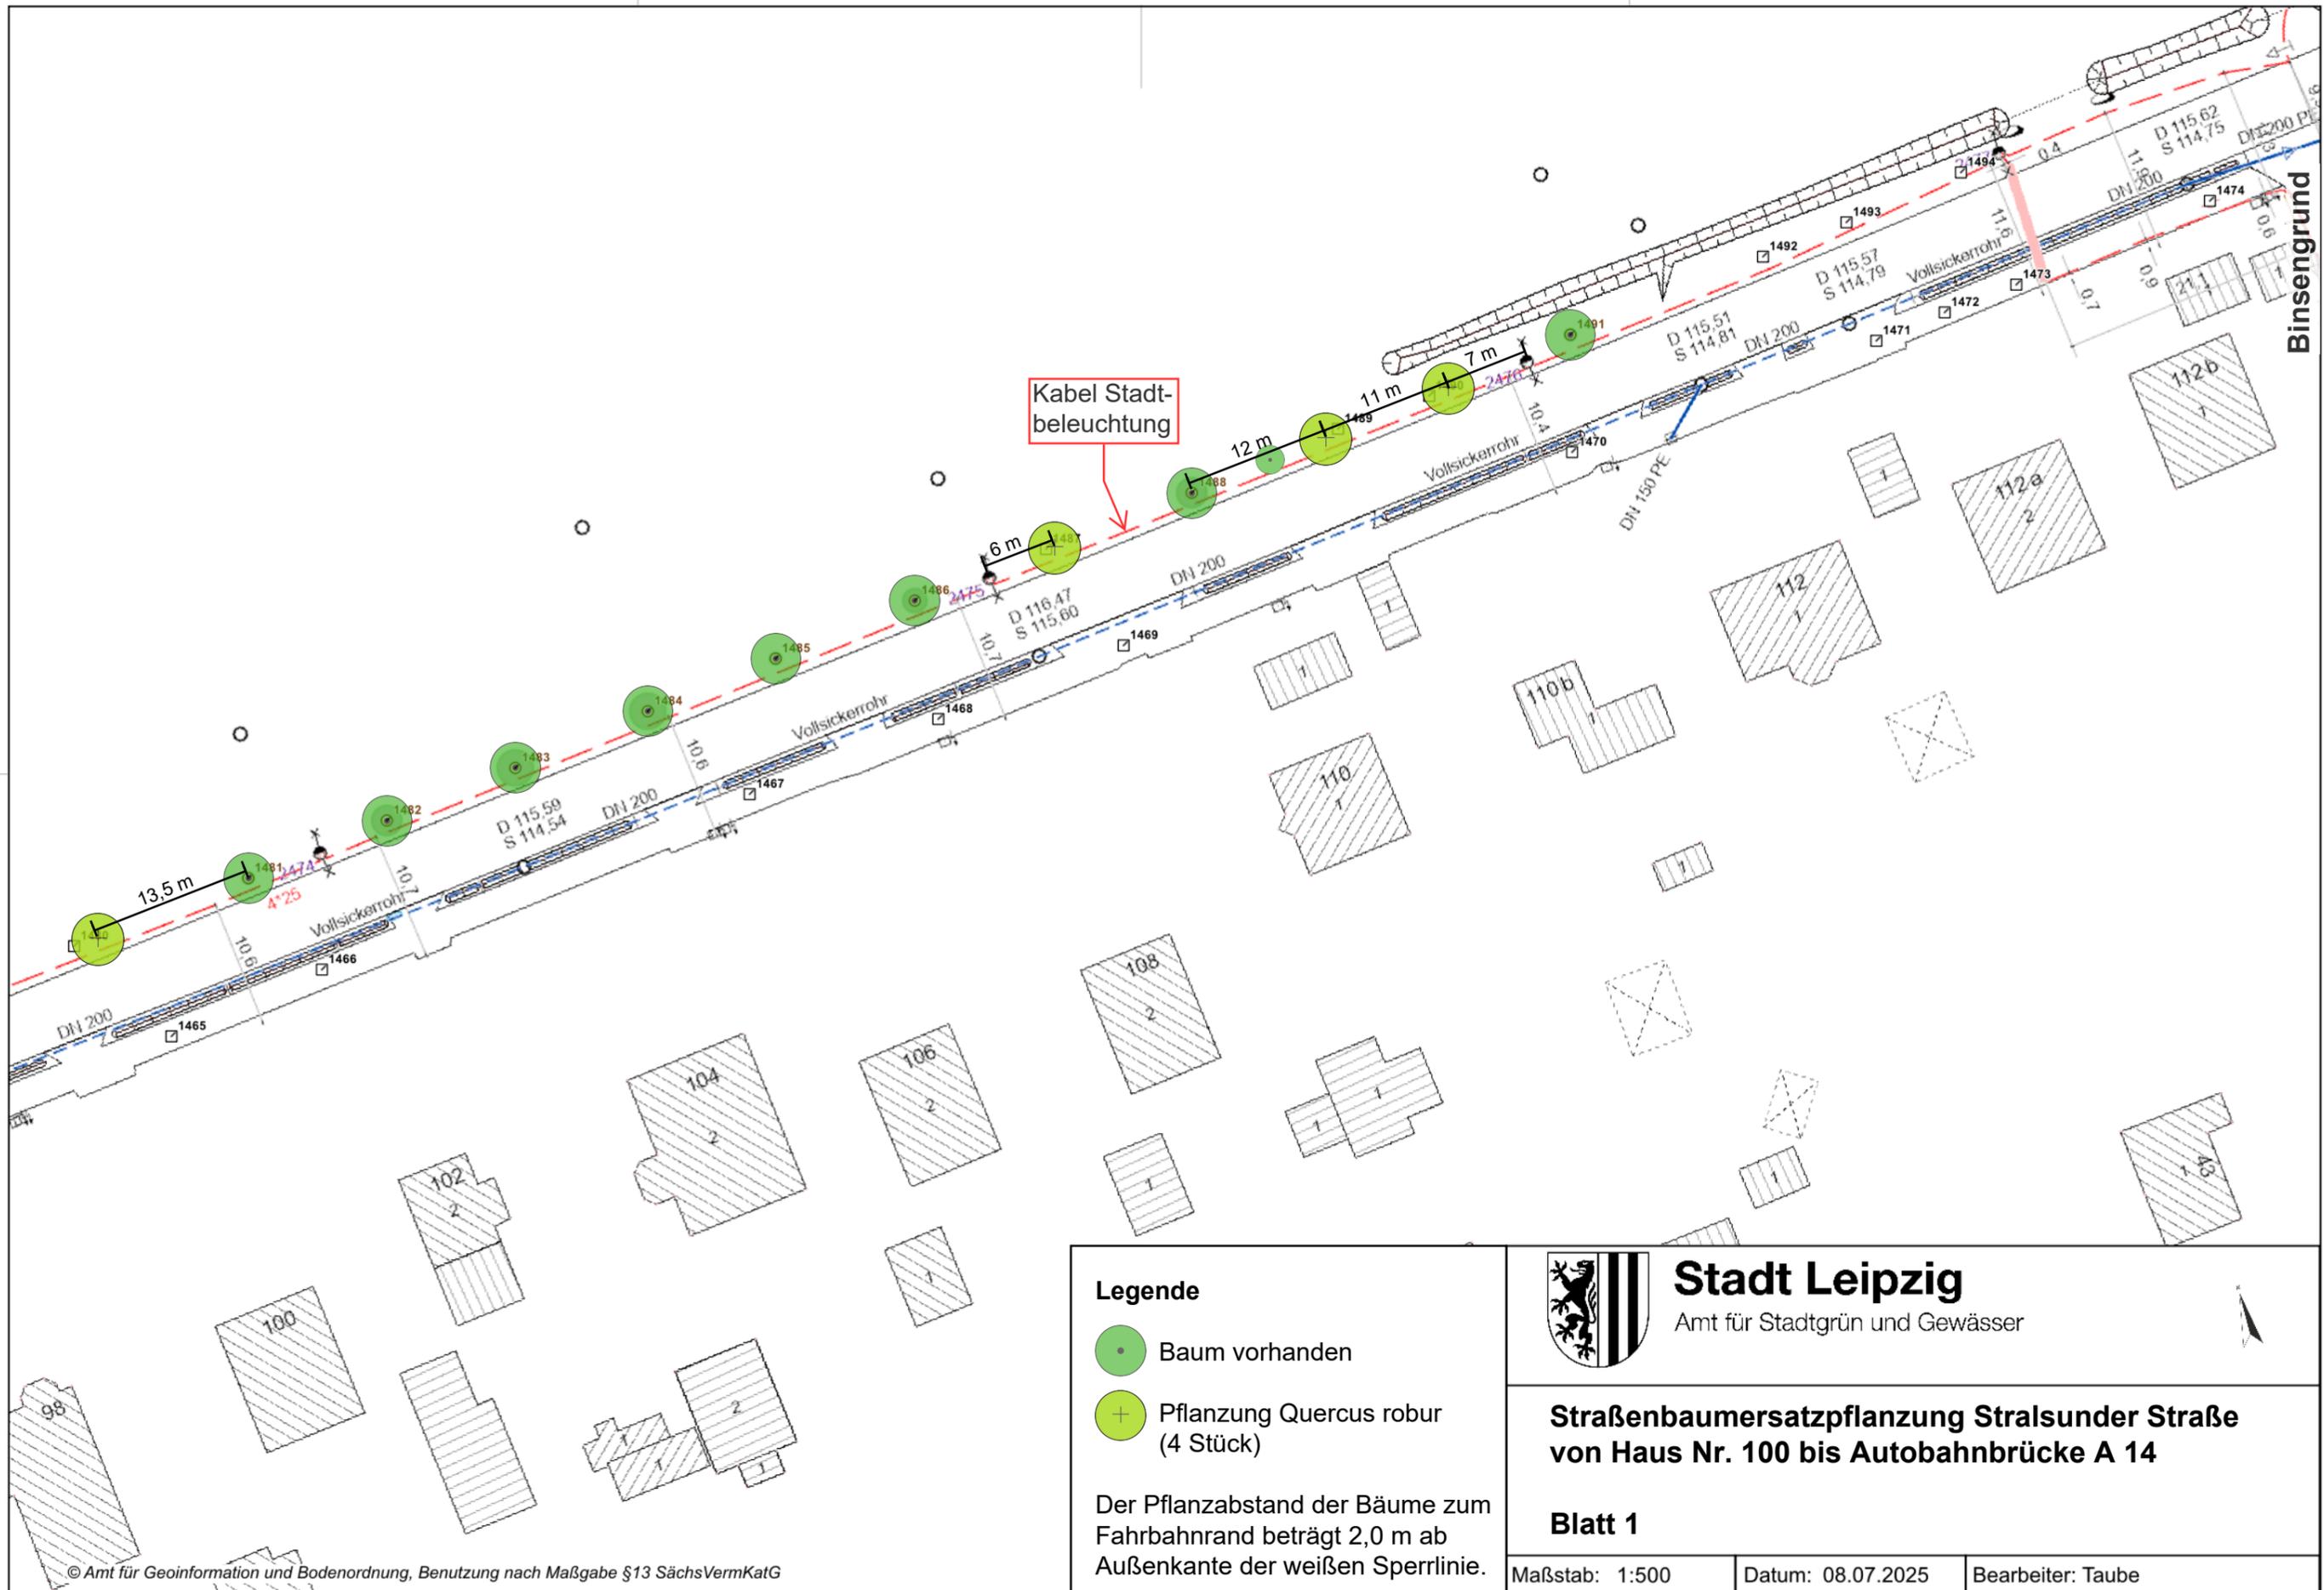

Kabel Stadtbeleuchtung

Legende

-  Baum vorhanden
-  Pflanzung Quercus robur (4 Stück)

Der Pflanzabstand der Bäume zum Fahrbahnrand beträgt 2,0 m ab Außenkante der weißen Sperrlinie.



Stadt Leipzig

Amt für Stadtgrün und Gewässer


Straßenbauernersatzpflanzung Stralsunder Straße von Haus Nr. 100 bis Autobahnbrücke A 14

Blatt 1

Maßstab: 1:500

Datum: 08.07.2025

Bearbeiter: Taube

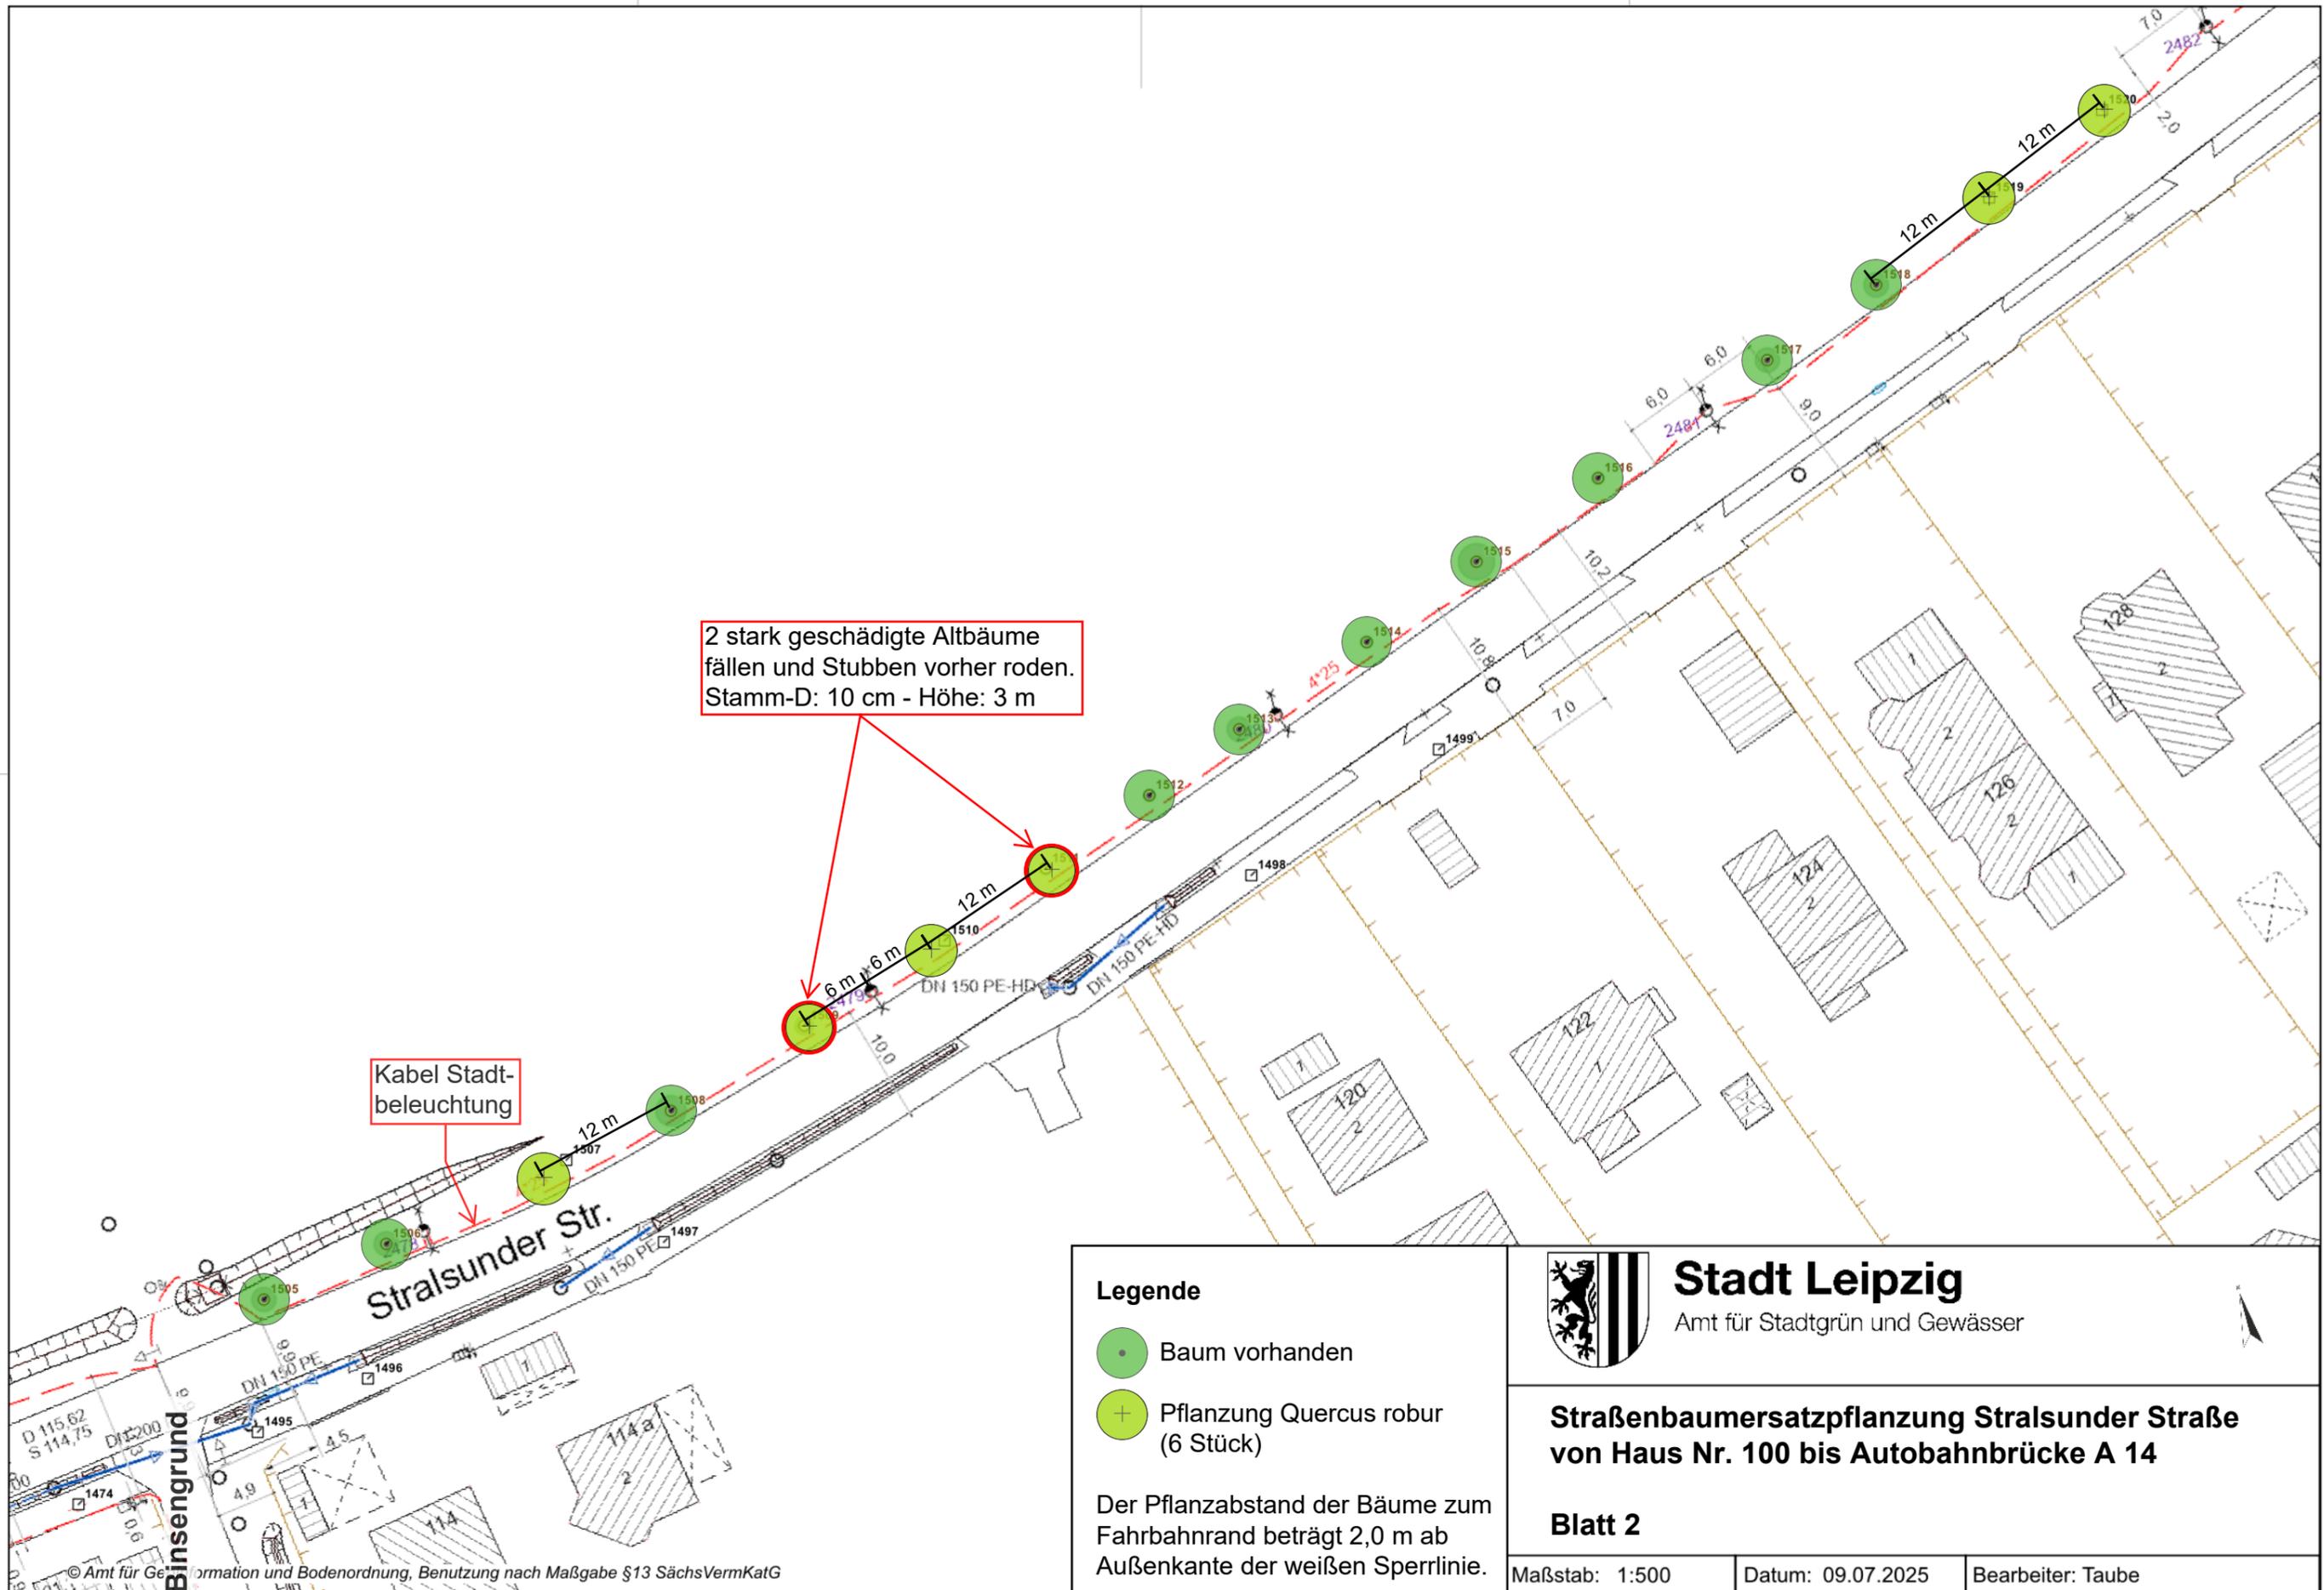

2 stark geschädigte Altbäume
fallen und Stubben vorher roden.
Stamm-D: 10 cm - Höhe: 3 m

Kabel Stadt-
beleuchtung

Legende

- Baum vorhanden
- + Pflanzung Quercus robur (6 Stück)

Der Pflanzabstand der Bäume zum
Fahrbahnrand beträgt 2,0 m ab
Außenkante der weißen Sperrlinie.



Stadt Leipzig

Amt für Stadtgrün und Gewässer


**Straßenbauernersatzpflanzung Stralsunder Straße
von Haus Nr. 100 bis Autobahnbrücke A 14**

Blatt 2

Maßstab: 1:500

Datum: 09.07.2025

Bearbeiter: Taube

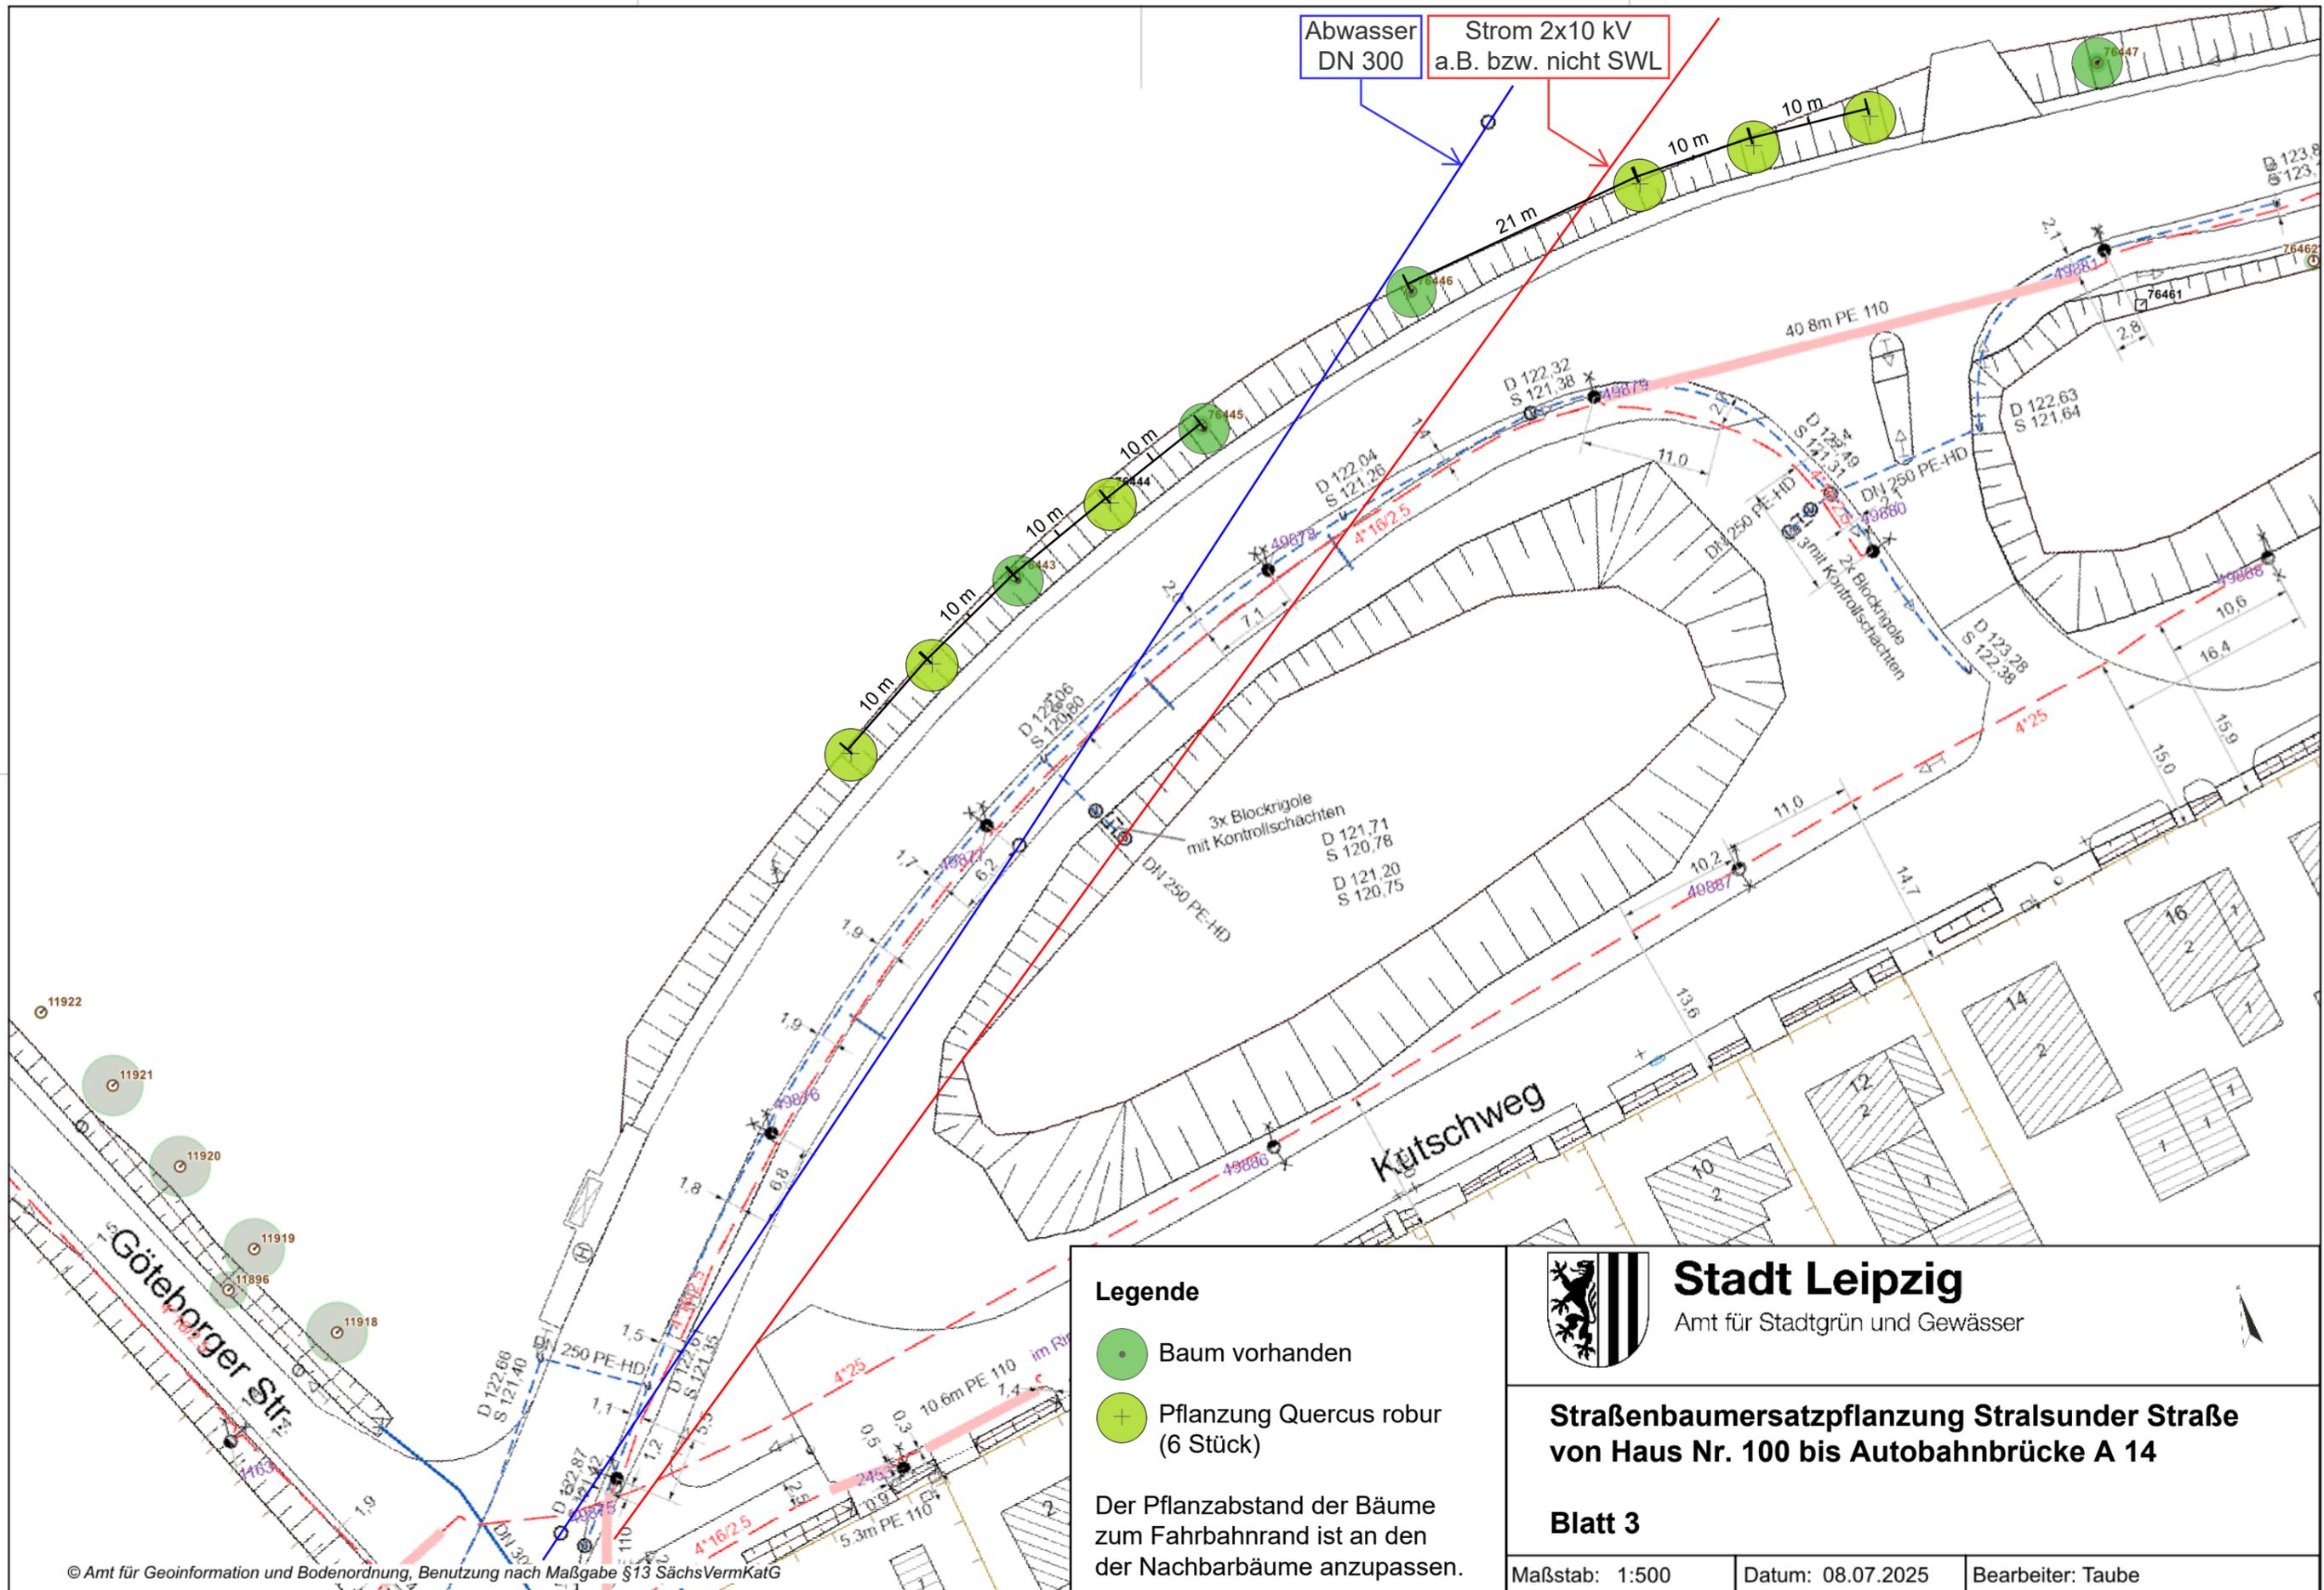

Abwasser
DN 300

Strom 2x10 kV
a.B. bzw. nicht SWL

Legende

- Baum vorhanden
- + Pflanzung Quercus robur (6 Stück)

Der Pflanzabstand der Bäume zum Fahrbahnrand ist an den der Nachbarbäume anzupassen.



Stadt Leipzig

Amt für Stadtgrün und Gewässer


**Straßenbauersatzpflanzung Stralsunder Straße
von Haus Nr. 100 bis Autobahnbrücke A 14**

Blatt 3

Maßstab: 1:500

Datum: 08.07.2025

Bearbeiter: Taube

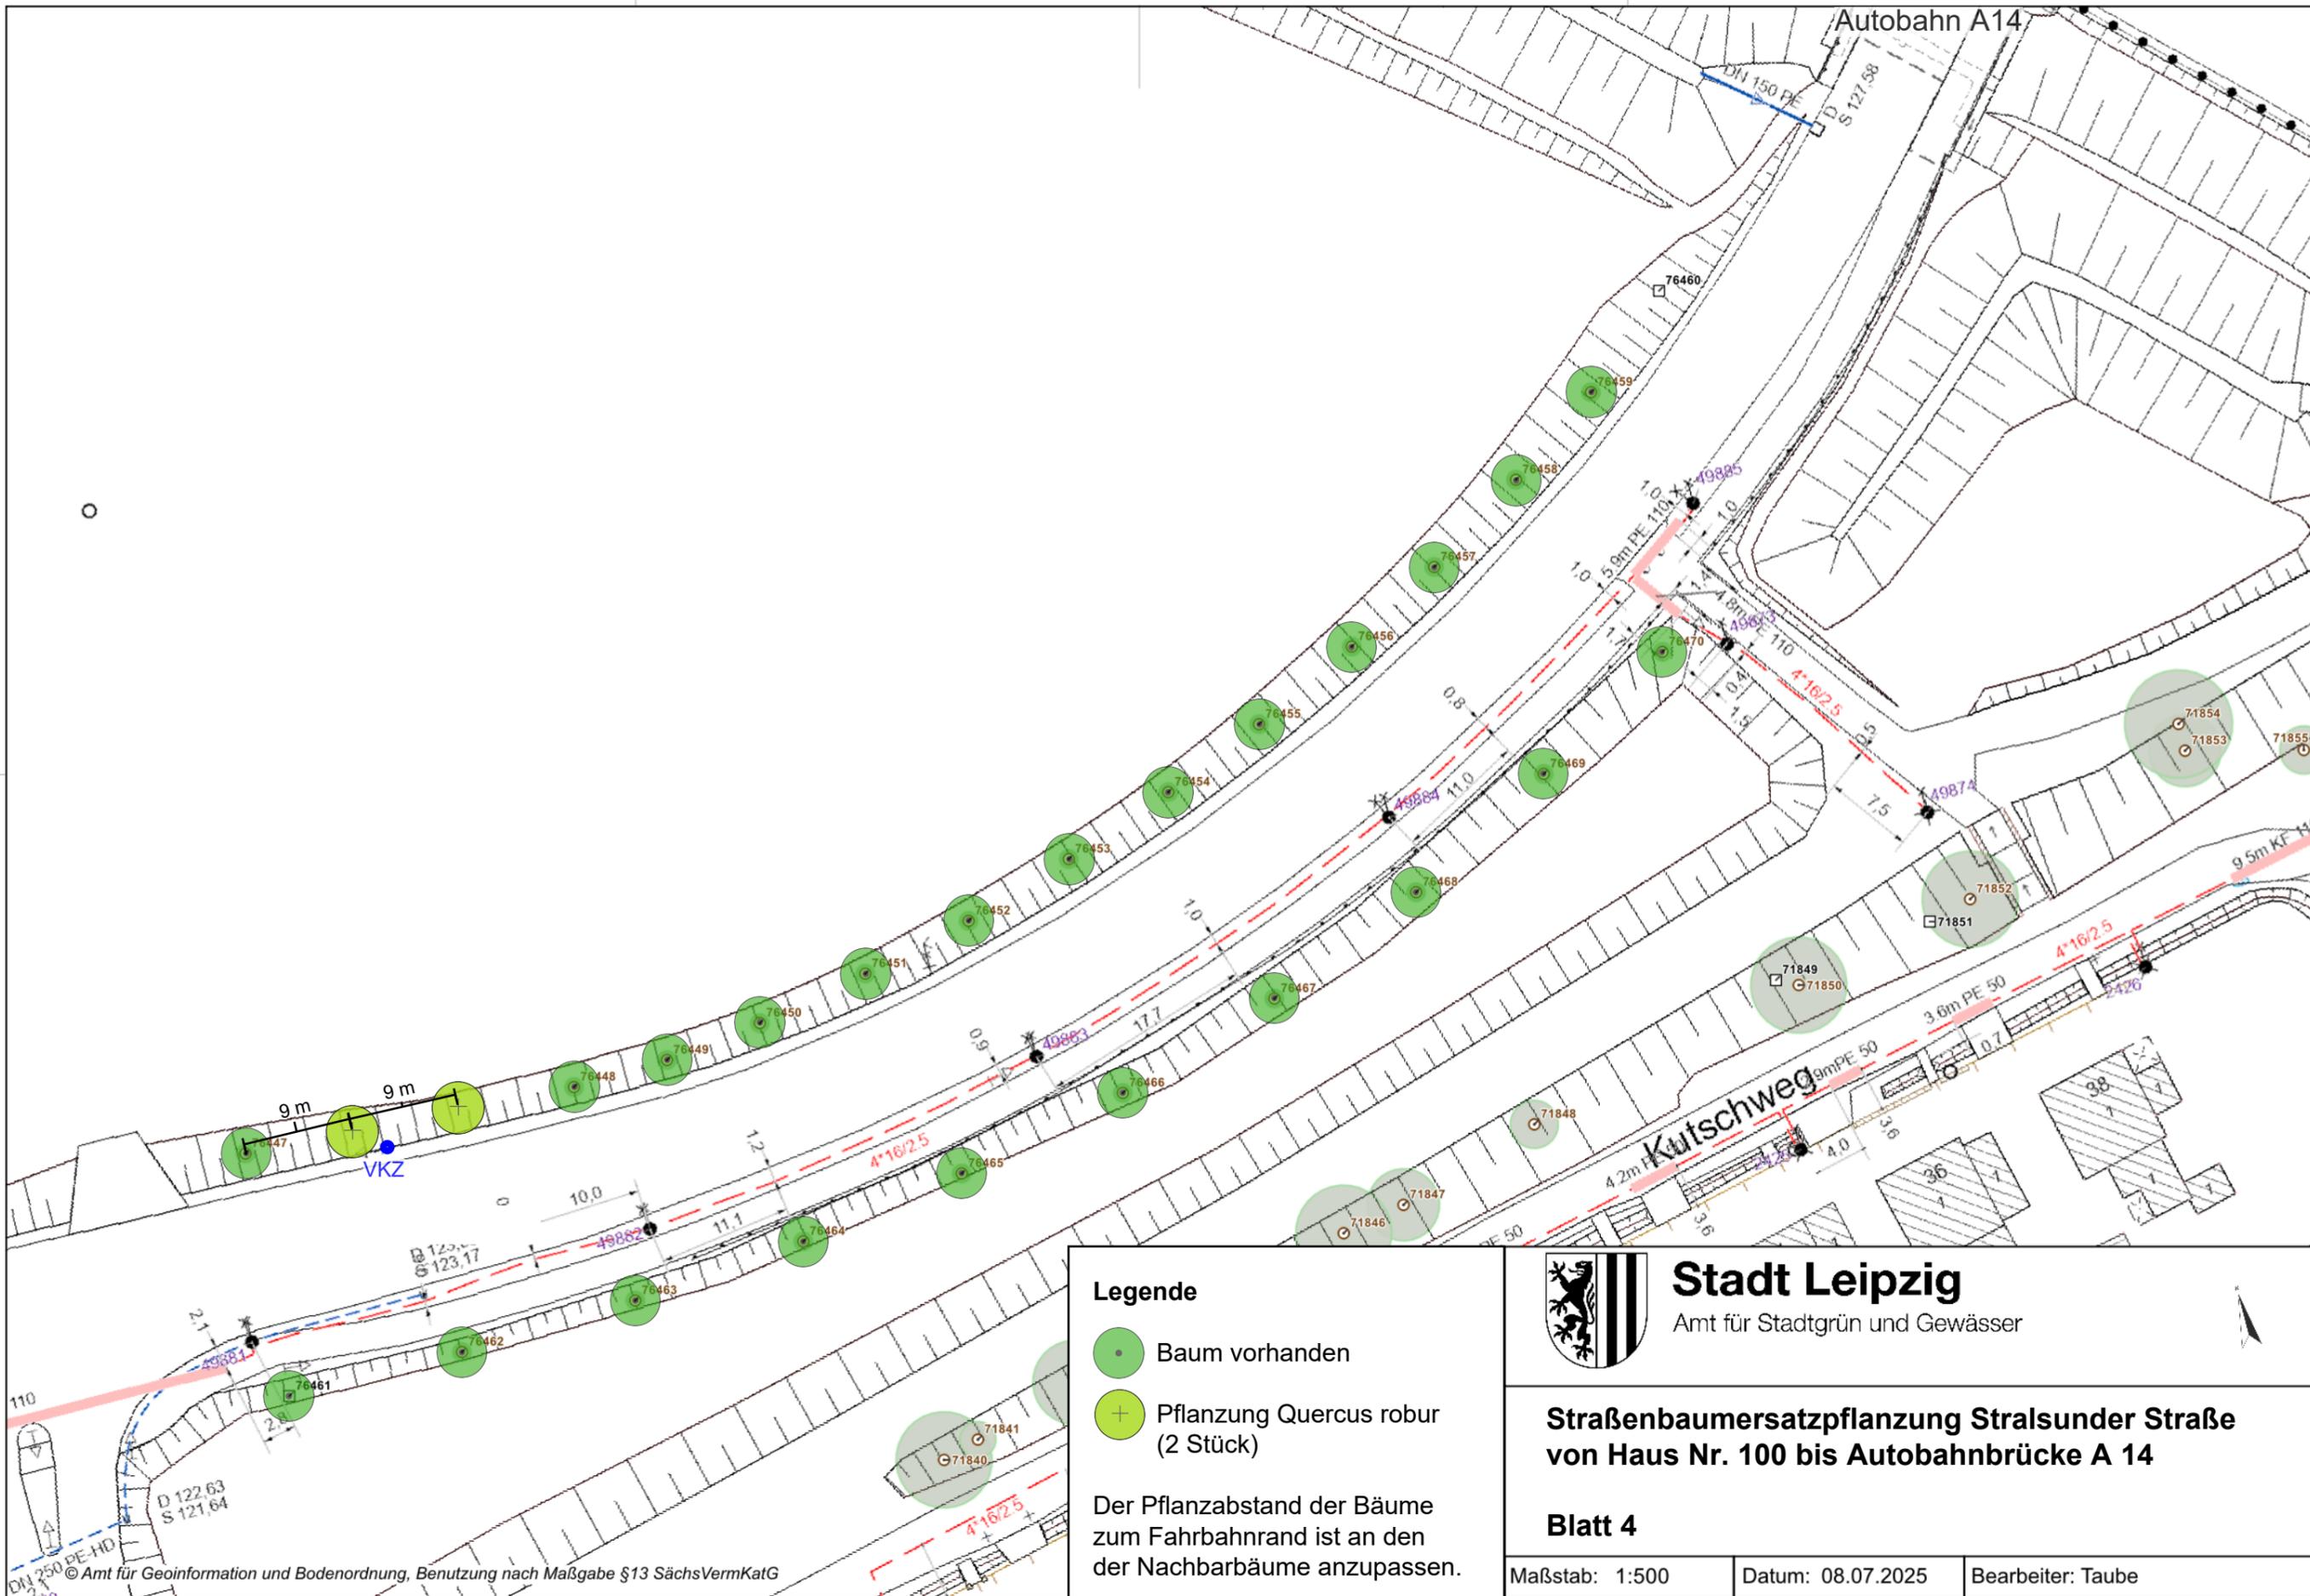

Legende

- Baum vorhanden
- ⊕ Pflanzung Quercus robur (2 Stück)

Der Pflanzabstand der Bäume zum Fahrbahnrand ist an den der Nachbarbäume anzupassen.



Stadt Leipzig

Amt für Stadtgrün und Gewässer

Straßenbaumersatzpflanzung Stralsunder Straße von Haus Nr. 100 bis Autobahnbrücke A 14

Blatt 4

Maßstab: 1:500

Datum: 08.07.2025

Bearbeiter: Taube