


Querschnitt A-A

Wartefläche, Radweg, Gehweg

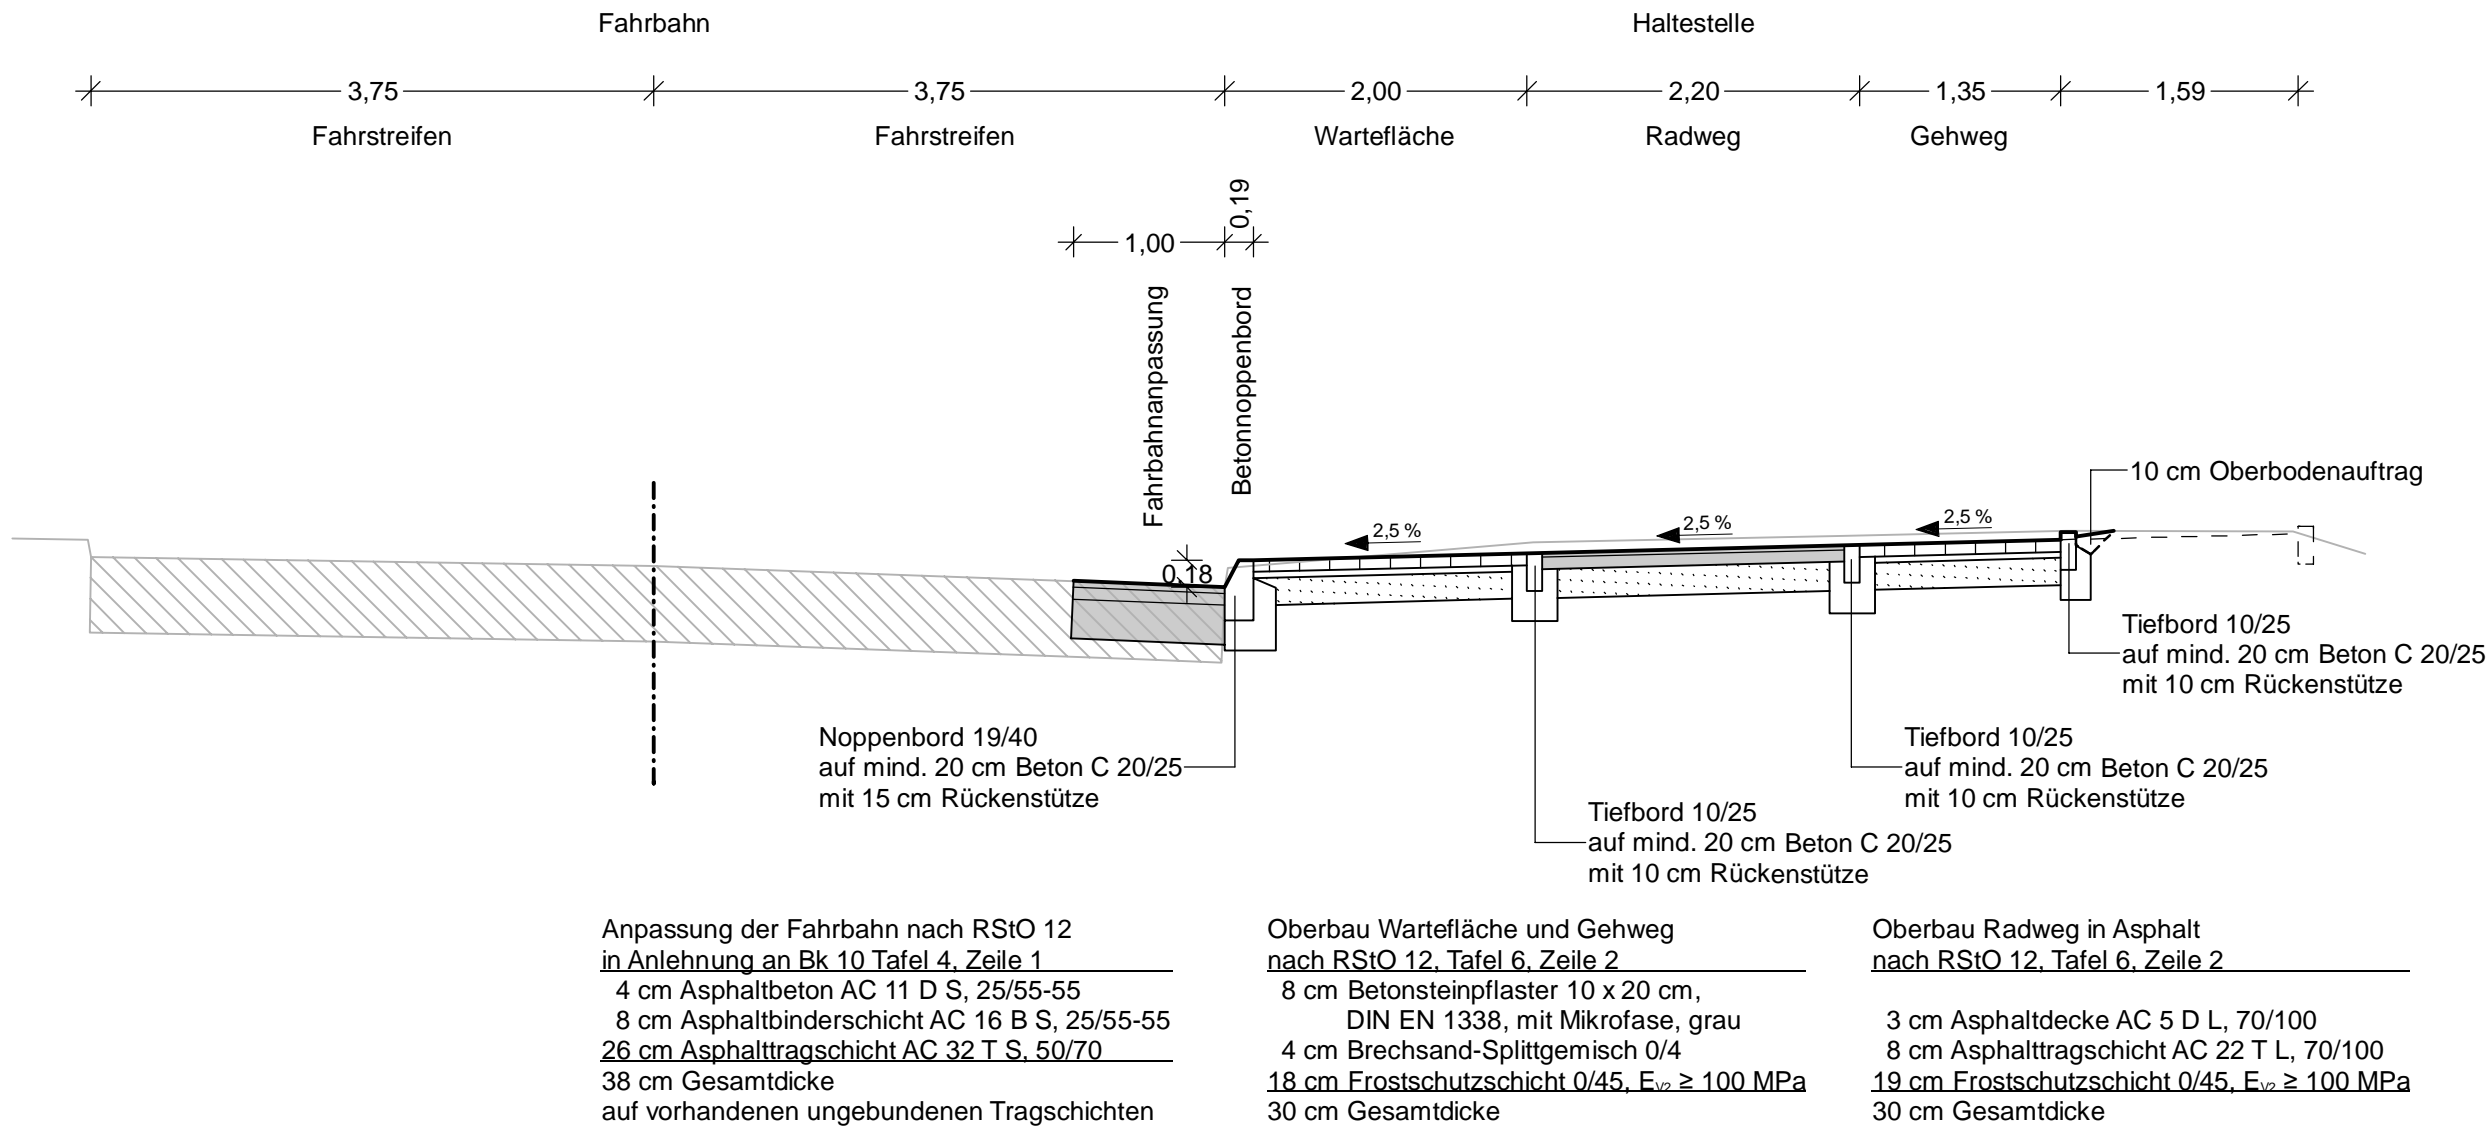

Stadt Leipzig Mobilitäts- und Tiefbauamt		Unterlage Nr. 14	
		Blatt Nr. 1	
		Datum	Zeichen
AUSSCHREIBUNGSUNTERLAGE	bearbeitet		
Bushaltestelle Paunsdorf-Center West in der Permoserstraße	gezeichnet		
	geprüft		
	Reg.-Nr.		
	Straßenquerschnitt Schnitt A-A		
	Maßstab: 1:50		
aufgestellt:			