

Plan 2

Plan 1

Plan 3

Plan 4



Stadt Leipzig

Amt für Stadtgrün und Gewässer



Projekt: 03035 Kregelstraße
Übersicht

Maßstab: 1:3.000 Datum: 02.07.2025 Bearbeiter: Grit Heynisch

Legende



Baumpflanzung geplant

Nr. G 34768, G 34765, #N2, G 34760, G 34759, G 34757, #N3


Acer saccharinum (As)

Pflanzung in Flucht und Raster des Bestandes; **Aushub = Einbau** je 2 m x 2 m x 1,2 m, lockern, mit 100 l Kompost pro Baumgrube mischen und wiedereinbauen

Abdeckung mit Wiesenansaat

7x Mähenschutz anbringen

Fällung G 34757 vorher durch ASG

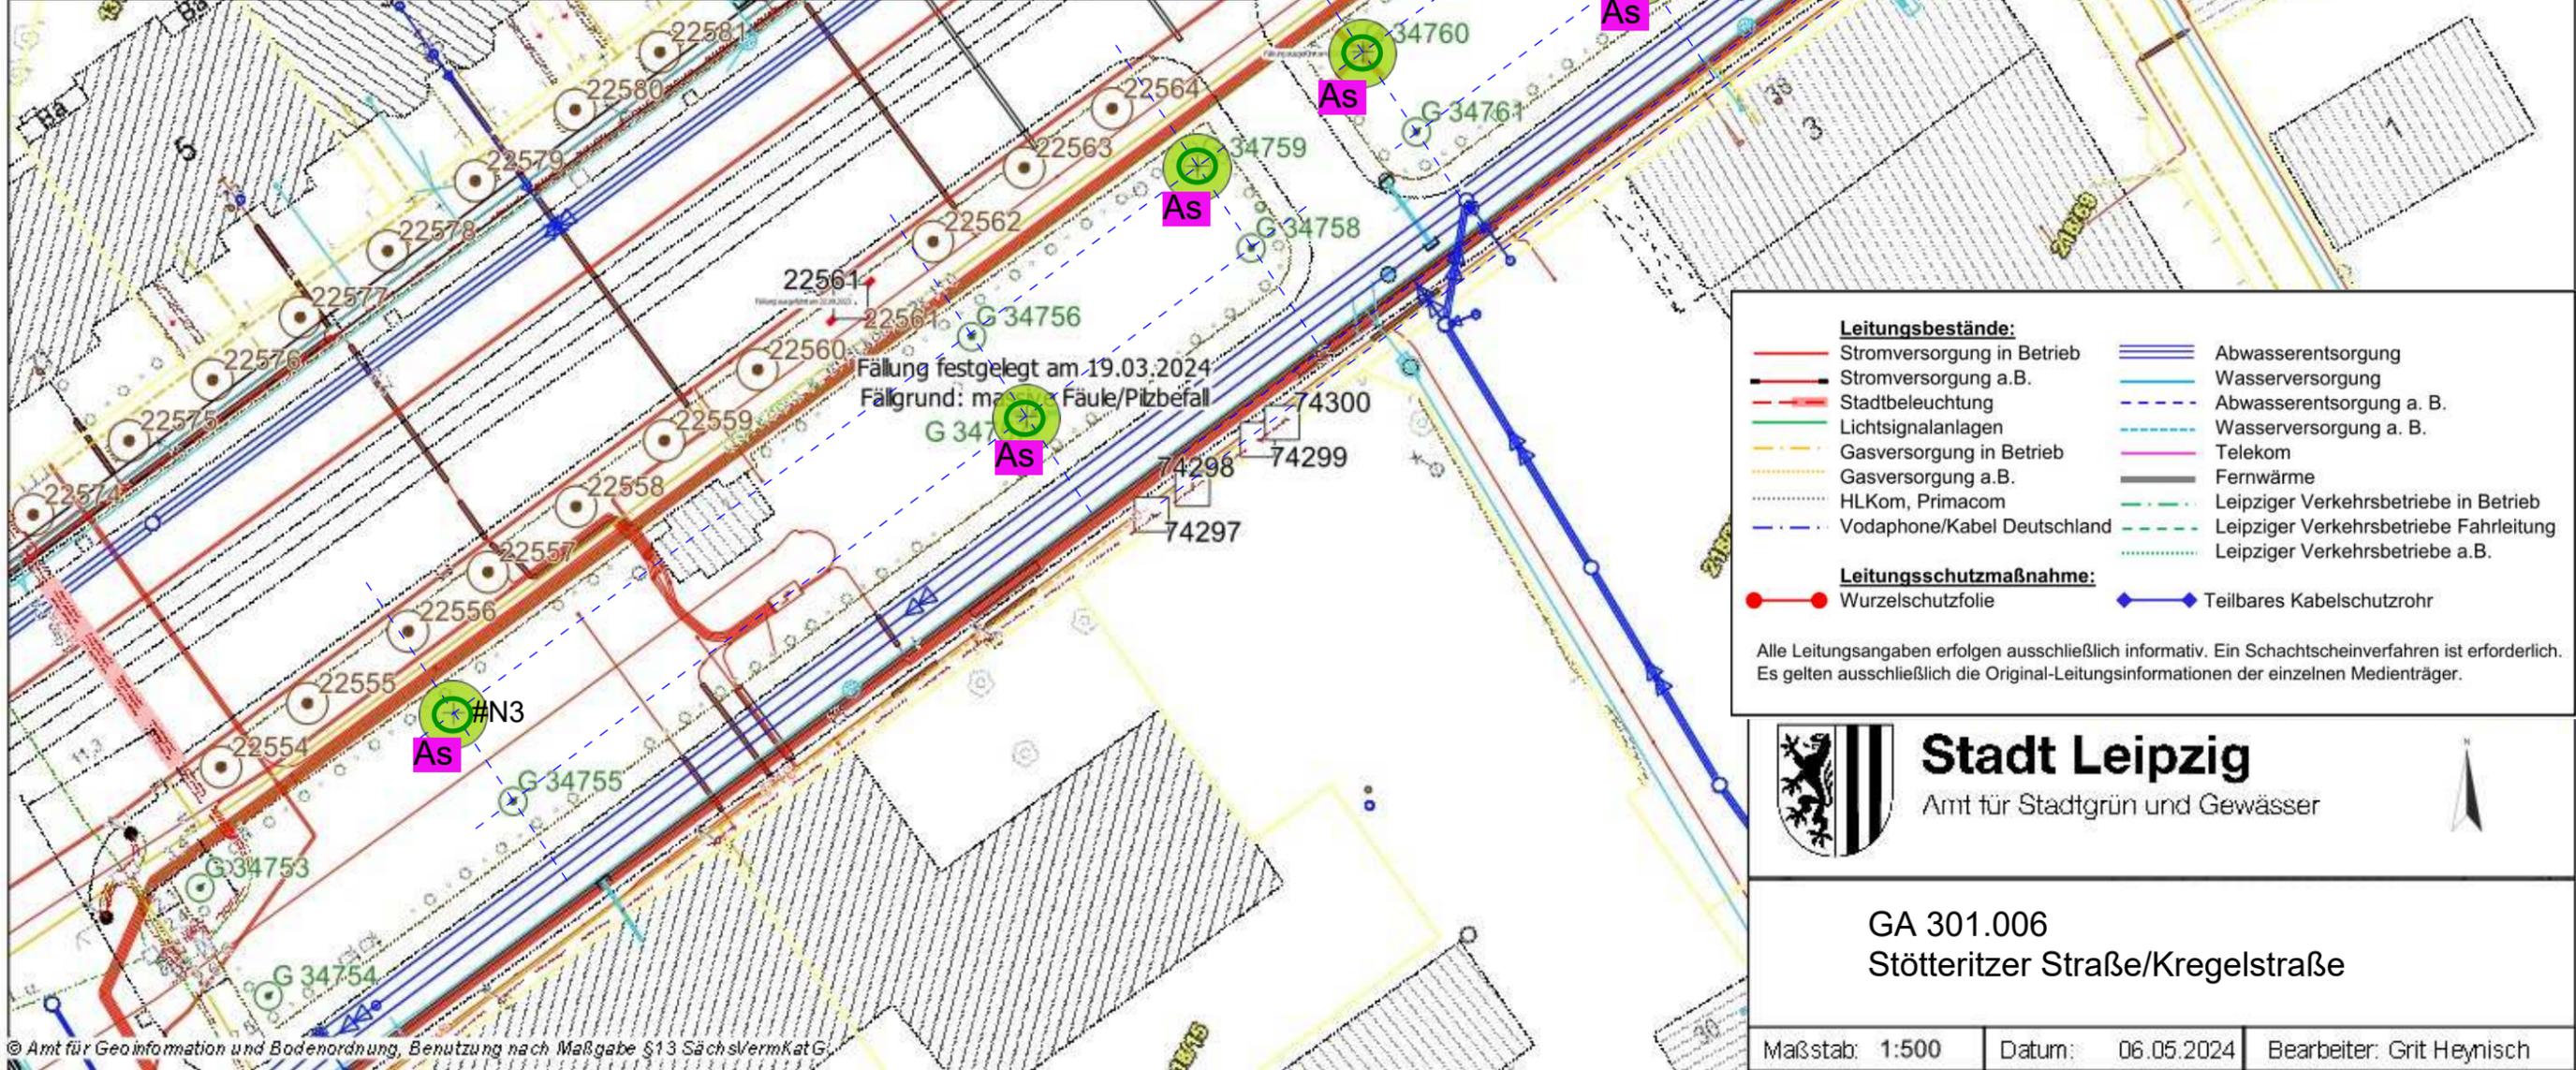

- Leitungsbestände:**
- Stromversorgung in Betrieb
 - Stromversorgung a.B.
 - Stadtbeleuchtung
 - Lichtsignalanlagen
 - Gasversorgung in Betrieb
 - Gasversorgung a.B.
 - HLKom, Primacom
 - Vodafone/Kabel Deutschland
 - Abwasserentsorgung
 - Wasserversorgung
 - Abwasserentsorgung a. B.
 - Wasserversorgung a. B.
 - Telekom
 - Fernwärme
 - Leipziger Verkehrsbetriebe in Betrieb
 - Leipziger Verkehrsbetriebe Fahrleitung
 - Leipziger Verkehrsbetriebe a.B.
- Leitungsschutzmaßnahme:**
- Wurzelschutzfolie
 - Teilbares Kabelschutzrohr

Alle Leitungsangaben erfolgen ausschließlich informativ. Ein Schachtscheinverfahren ist erforderlich. Es gelten ausschließlich die Original-Leitungsinformationen der einzelnen Medienträger.



Stadt Leipzig

Amt für Stadtgrün und Gewässer

GA 301.006
Stötteritzer Straße/Kregelstraße

Legende



Baumpflanzung geplant

Nr. 20568, 20565, 20564, 20562, 20561

Fraxinus americana 'Autumn Purple' (FaAP)

Aushub = Einbau 2,8 m x 2 m x 1,2 m und

Nr. 20526, 20525, 20524, 20523, 20521, 20518,

20517, 20509, 20508, 20507, 20506

Fraxinus pennsylvanica 'Summit' (FpS)


Aushub = Einbau 3 m x 2 m x 1,2 m

Abdeckung mit Wiesenansaat

10x Stadtbeleuchtungskabel innerhalb der Baumgrube mit Halbschalen ummanteln

11x Mäherschutz anbringen

Stubbenfräsen vorher durch ASG

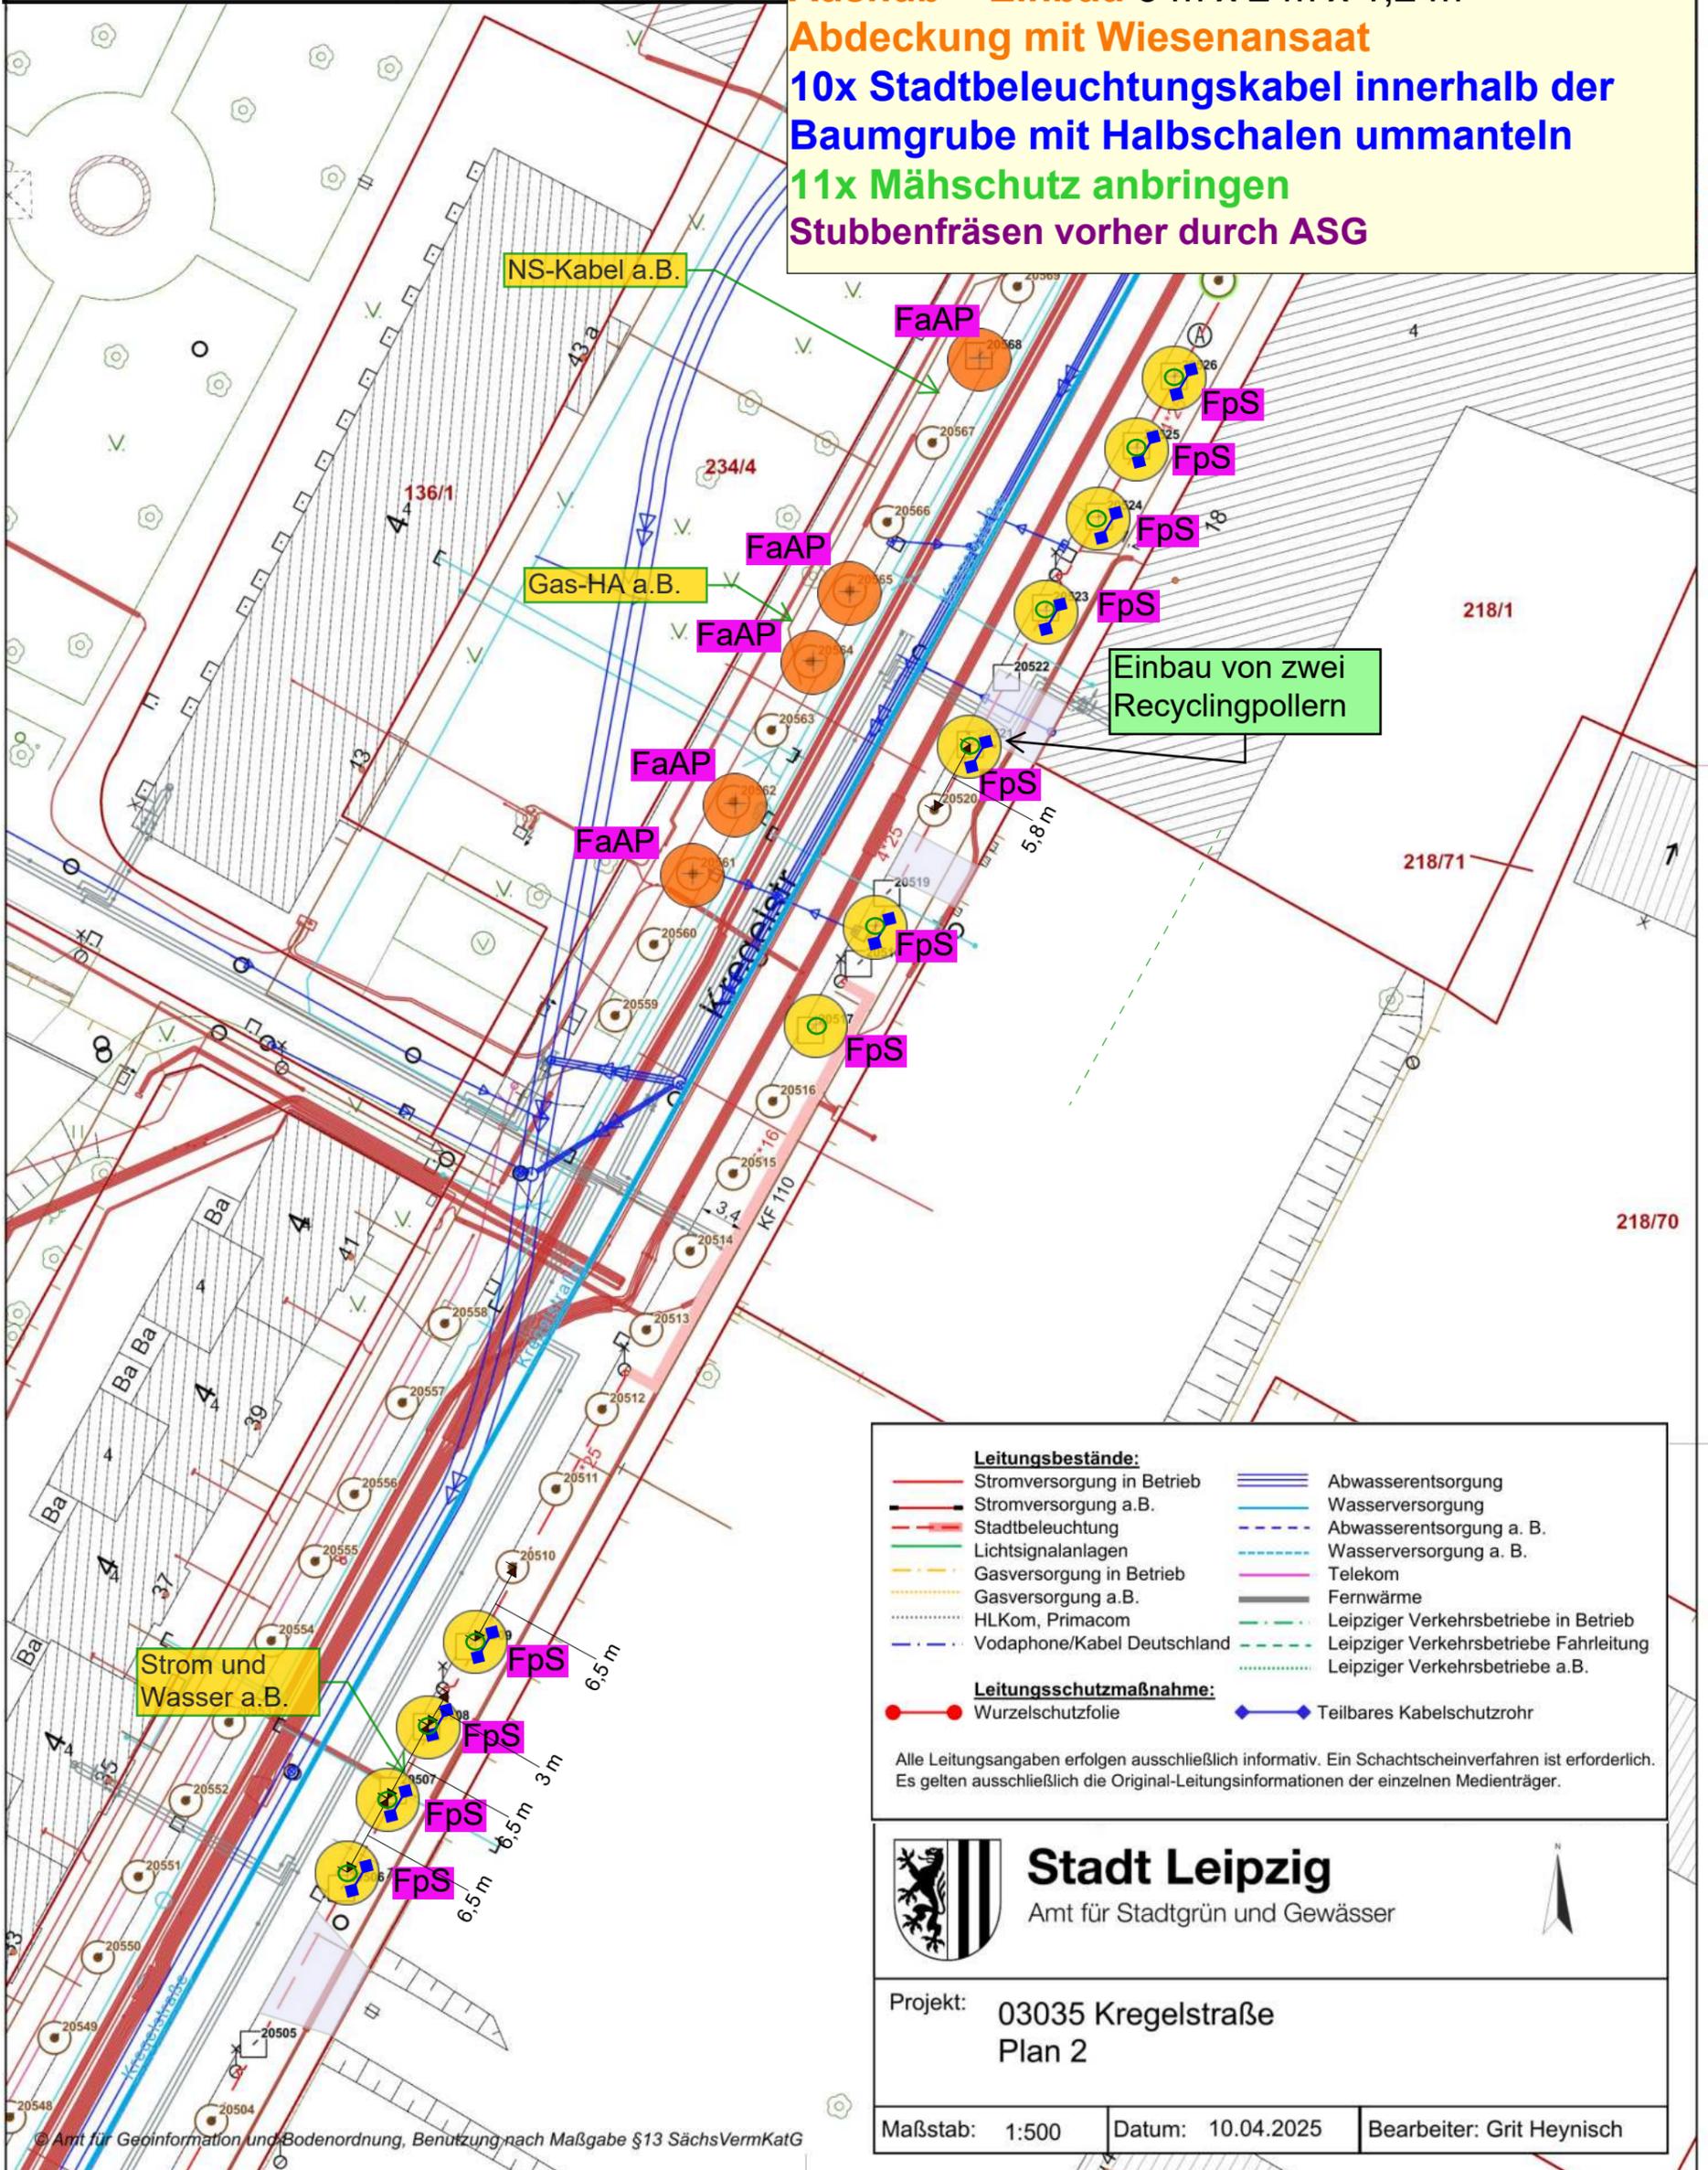

Leitungsbestände:	
	Stromversorgung in Betrieb
	Stromversorgung a.B.
	Stadtbeleuchtung
	Lichtsignalanlagen
	Gasversorgung in Betrieb
	Gasversorgung a.B.
	HLKom, Primacom
	Vodafone/Kabel Deutschland
	Abwasserentsorgung
	Wasserversorgung
	Abwasserentsorgung a. B.
	Wasserversorgung a. B.
	Telekom
	Fernwärme
	Leipziger Verkehrsbetriebe in Betrieb
	Leipziger Verkehrsbetriebe Fahrleitung
	Leipziger Verkehrsbetriebe a.B.
Leitungsschutzmaßnahme:	
	Wurzelschutzfolie
	Teilbares Kabelschutzhrohr

Alle Leitungsangaben erfolgen ausschließlich informativ. Ein Schachtscheinverfahren ist erforderlich. Es gelten ausschließlich die Original-Leitungsinformationen der einzelnen Medienträger.

Stadt Leipzig

Amt für Stadtgrün und Gewässer

Projekt: 03035 Kregelstraße
Plan 2

Maßstab: 1:500 Datum: 10.04.2025 Bearbeiter: Grit Heynisch

Legende



Baumpflanzung geplant

Nr. 20536

Fraxinus americana 'Autumn Purple' (FaAP)

Aushub = Einbau 2,8 m x 2 m x 1,2 m und

Nr. 20501, 20500, 20496, 20494, 20492


Fraxinus pennsylvanica 'Summit' (FpS)

Aushub = Einbau 3 m x 2 m x 1,2 m

Abdeckung mit Wiesenansaat

5x Stadtbeleuchtungskabel innerhalb der Baumgrube mit Halbschalen ummanteln

5x Mähschutz anbringen

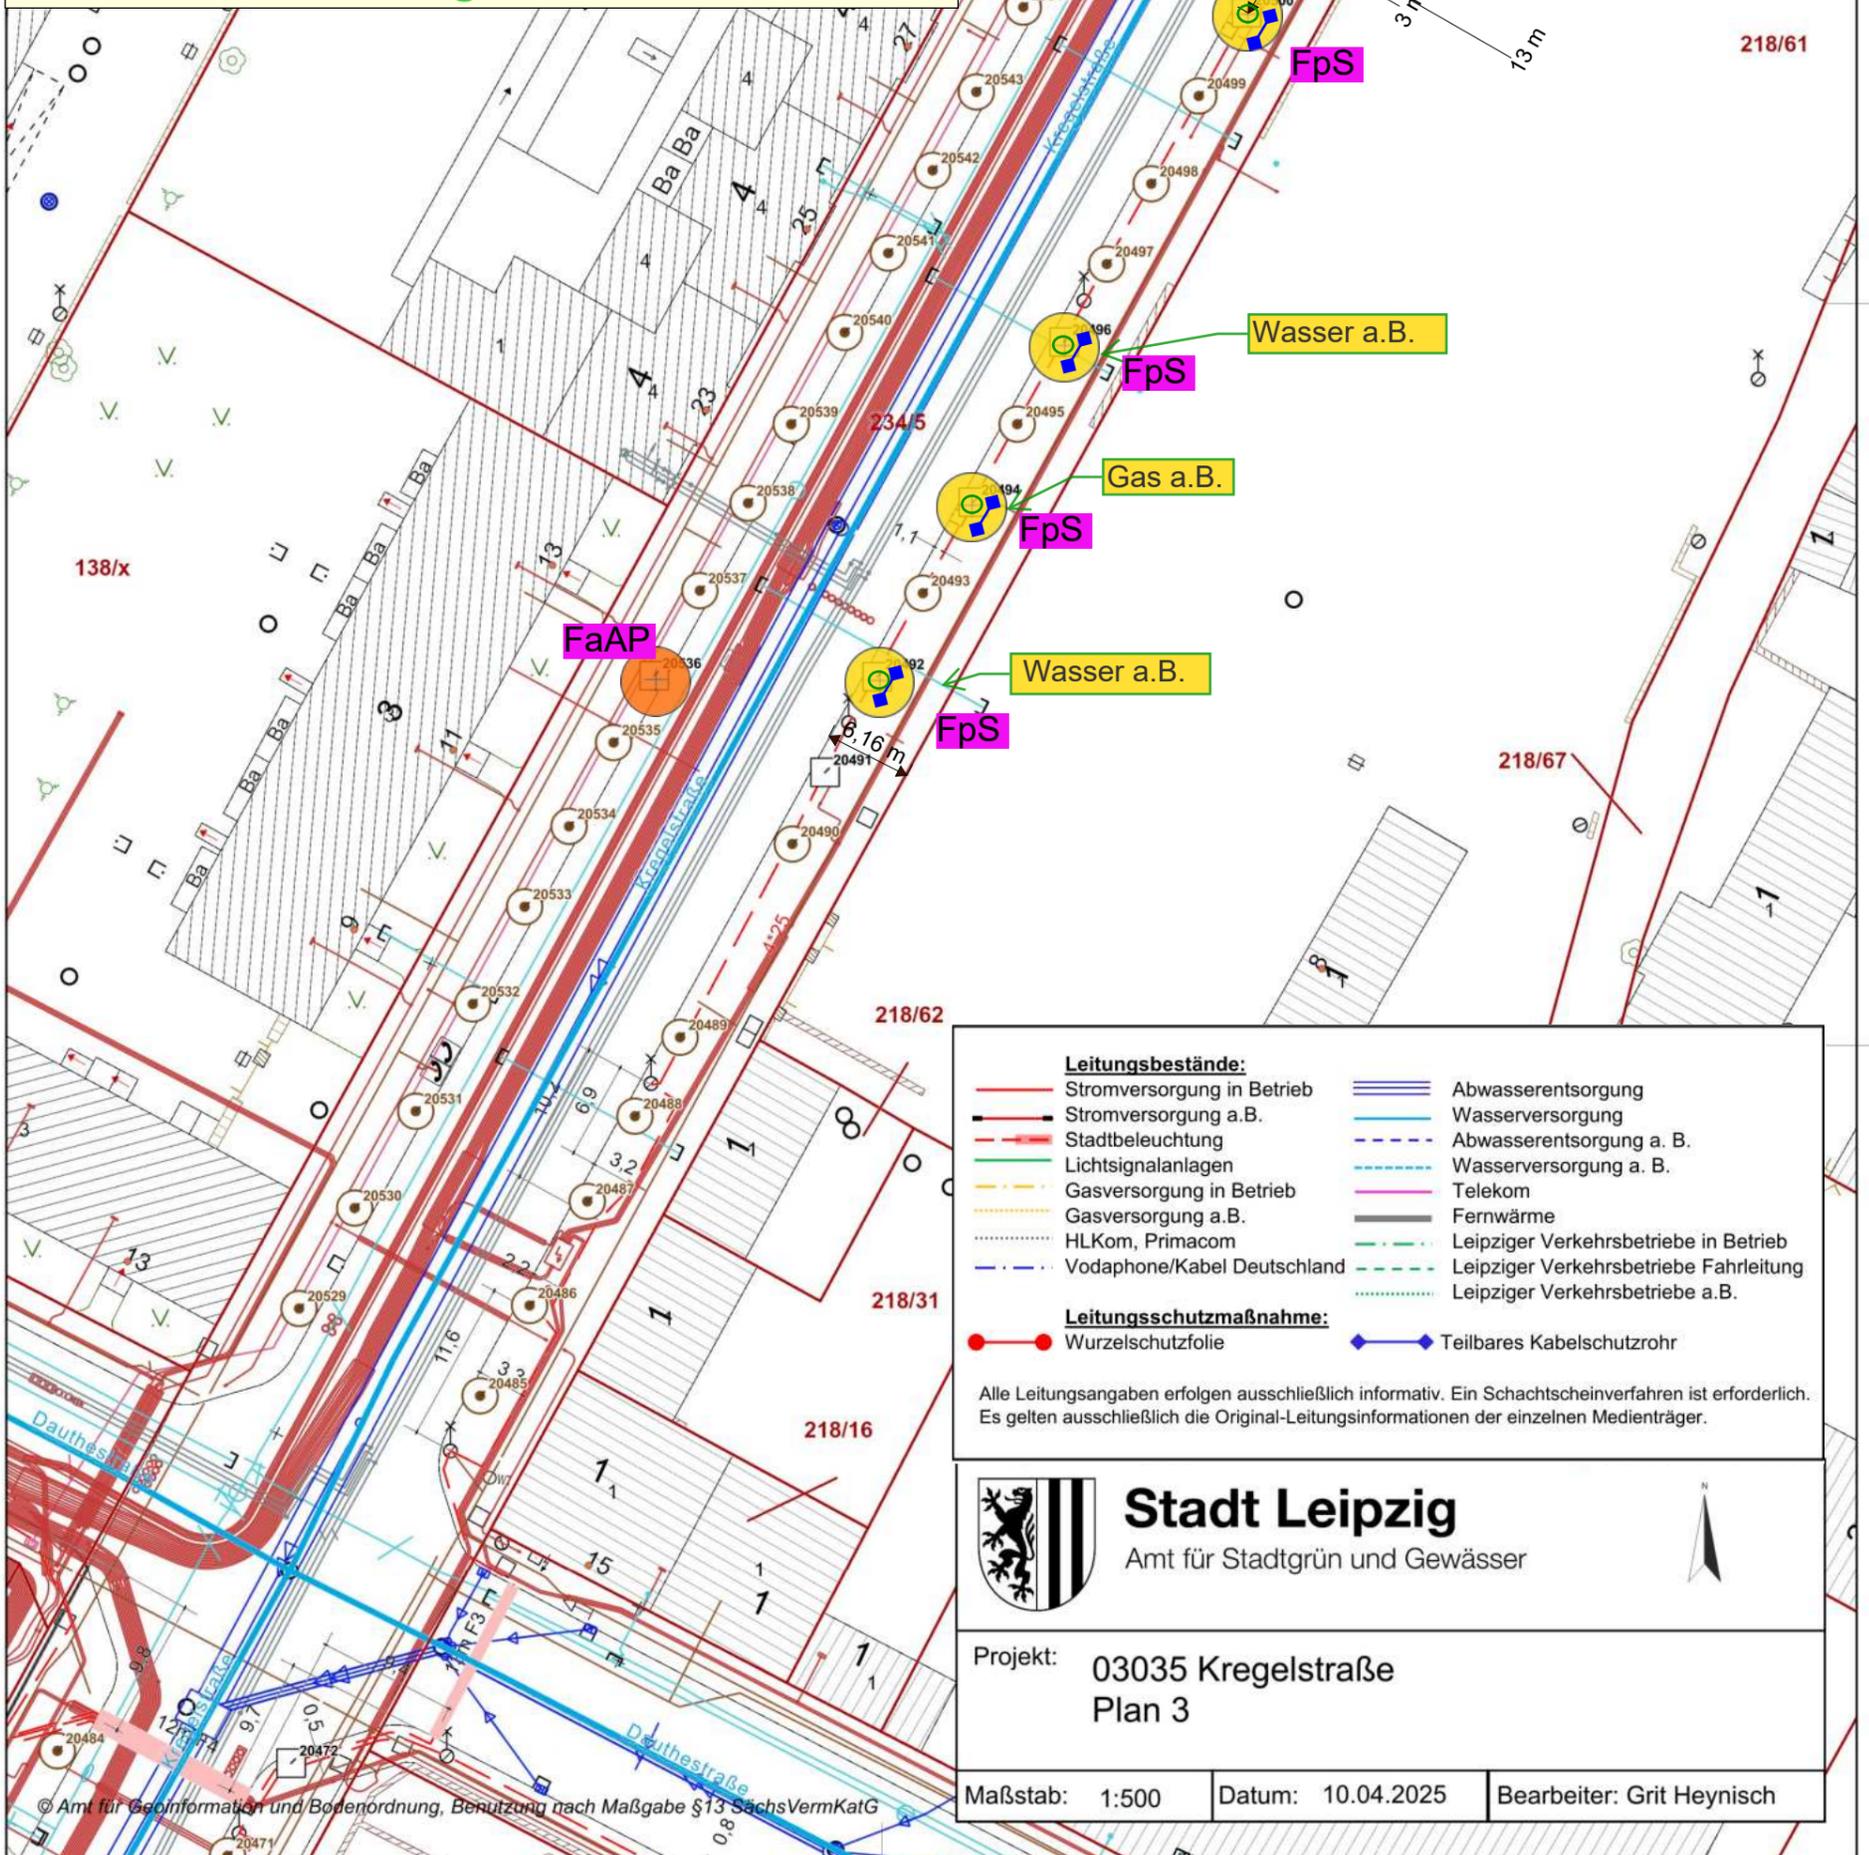

Leitungsbestände:	
	Stromversorgung in Betrieb
	Stromversorgung a.B.
	Stadtbeleuchtung
	Lichtsignalanlagen
	Gasversorgung in Betrieb
	Gasversorgung a.B.
	HLKom, Primacom
	Vodafone/Kabel Deutschland
	Abwasserentsorgung
	Wasserversorgung
	Abwasserentsorgung a. B.
	Wasserversorgung a. B.
	Telekom
	Fernwärme
	Leipziger Verkehrsbetriebe in Betrieb
	Leipziger Verkehrsbetriebe Fahrleitung
	Leipziger Verkehrsbetriebe a.B.

Leitungsschutzmaßnahme:	
	Wurzelschutzfolie
	Teilbares Kabelschutzhrohr

Alle Leitungsangaben erfolgen ausschließlich informativ. Ein Schachtscheinverfahren ist erforderlich. Es gelten ausschließlich die Original-Leitungsinformationen der einzelnen Medienträger.

Stadt Leipzig

Amt für Stadtgrün und Gewässer

Projekt: **03035 Kregelstraße**
Plan 3

Maßstab: 1:500 Datum: 10.04.2025 Bearbeiter: Grit Heynisch

Legende



Baumpflanzung geplant

Nr. 20464, 20457, 20459


Fraxinus americana 'Autumn Purple' (FaAP)

Aushub = Einbau 2,8 m x 2,1 m x 1,2 m und bzw. 3 m x 2 m x 1,2 m;

Abdeckung mit Wiesenansaat

evtl. 3x Stromkabel innerhalb der Baumgrube mit Halbschalen ummanteln, wenn nicht bereits verrohrt

2x Baumscheiben neu: dreiseitige Einfassung aus Cu-Schlackesteinen

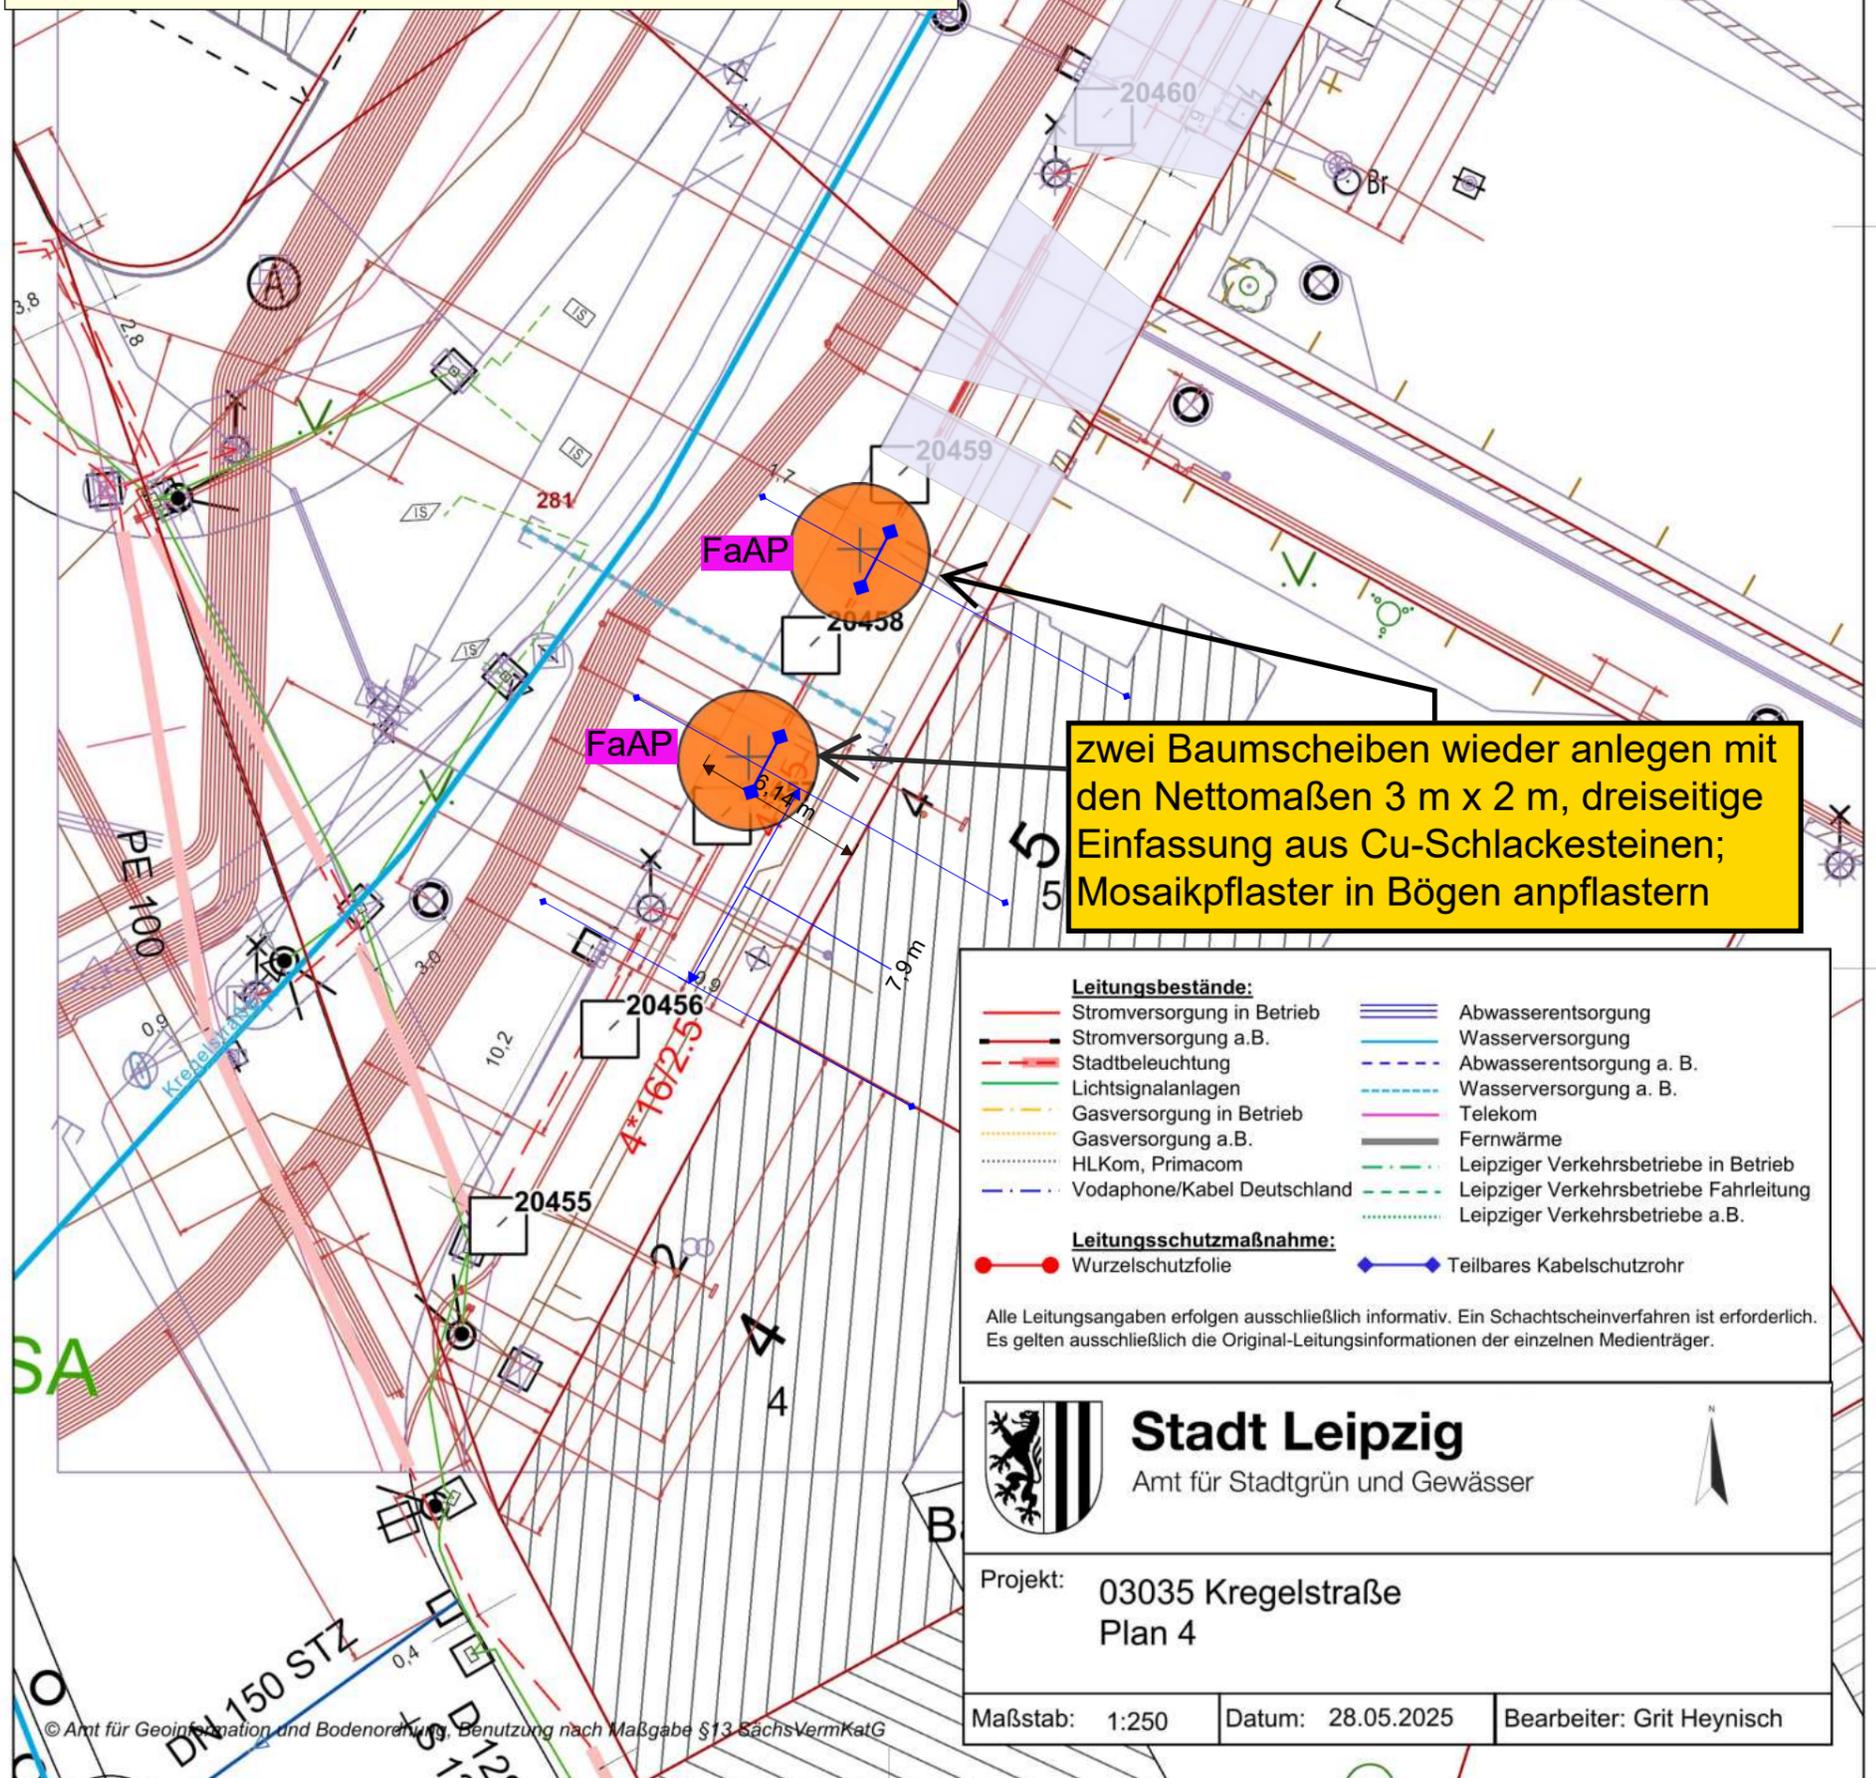

zwei Baumscheiben wieder anlegen mit den Nettomaßen 3 m x 2 m, dreiseitige Einfassung aus Cu-Schlackesteinen; Mosaikpflaster in Bögen anpflastern

Leitungsbestände:	
	Stromversorgung in Betrieb
	Stromversorgung a.B.
	Stadtbeleuchtung
	Lichtsignalanlagen
	Gasversorgung in Betrieb
	Gasversorgung a.B.
	HLKom, Primacom
	Vodafone/Kabel Deutschland
	Abwasserentsorgung
	Wasserversorgung
	Abwasserentsorgung a. B.
	Wasserversorgung a. B.
	Telekom
	Fernwärme
	Leipziger Verkehrsbetriebe in Betrieb
	Leipziger Verkehrsbetriebe Fahrleitung
	Leipziger Verkehrsbetriebe a.B.

Leitungsschutzmaßnahme:	
	Wurzelschutzfolie
	Teilbares Kabelschutzrohr

Alle Leitungsangaben erfolgen ausschließlich informativ. Ein Schachtscheinverfahren ist erforderlich. Es gelten ausschließlich die Original-Leitungsinformationen der einzelnen Medienträger.

 **Stadt Leipzig**
 Amt für Stadtgrün und Gewässer

Projekt: 03035 Kregelstraße
 Plan 4

Maßstab: 1:250 Datum: 28.05.2025 Bearbeiter: Grit Heynisch

© Amt für Geoinformation und Bodenordnung, Benutzung nach Maßgabe §13 SachsVermKatG