


Fußböden OG in keinem Falle über 7 m über Gelände

Decken über EG nach Erkenntnissen
der Baumaßnahme 2004
Kombination aus Stahlträgern und
Holzbalken
ohne besonderen Schutz der Stahlteile
wird Feuerwiderstand F30
nicht erreicht

keine Öffnung zur
Entrauchung
im Treppenraum

Differenzstufen
Gefahrenquelle im Fluchtweg

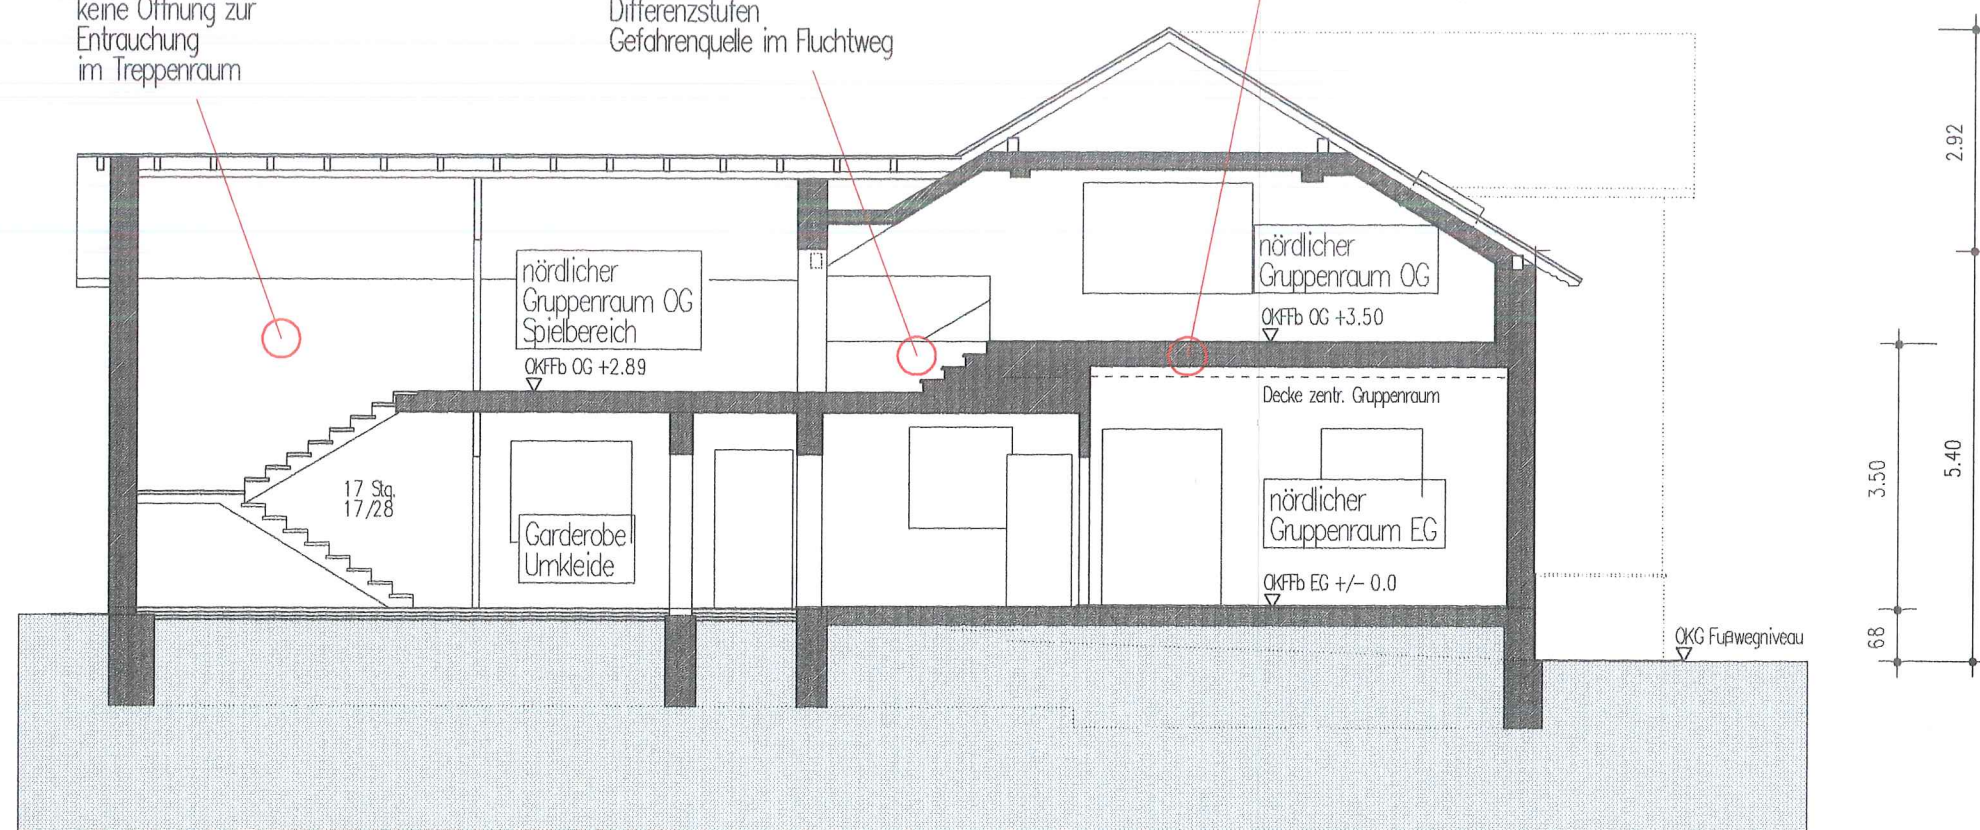

Schraffuren materialunabhängig- geschnittene Bauteile

nördliche Treppe

Flur
Ein/ Ausgang

Flur zur
Küche

Ein/ Ausgang
Terrasse

Bauvorhaben:

**Kindertagesstätte
"Regenbogenland"
Brandschutzkonzept**

Standort:

Schachtstraße 2
08132 Mülsen
OT St. Niclas

Bauherr:

Gemeinde Mülsen
St. Jacober Hauptstraße 128
08132 Mülsen

Verfasser:

Architekturbüro J. Pfeifer
Heinrichsorter Weg 7
09530 Lichtenstein

Planungsstufe:

Entwurf



Zeichnung:

Schnitt A-A

Maßstab 1: 100

Datum: 20.12.2007

Blattnummer: **BK- 4.1**

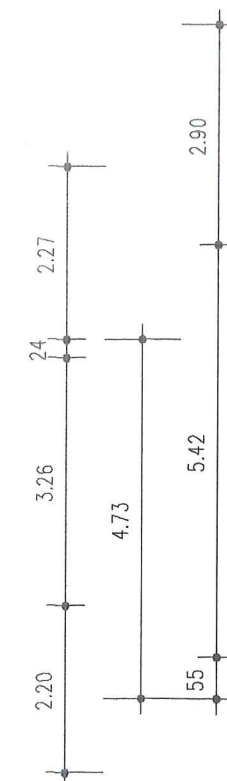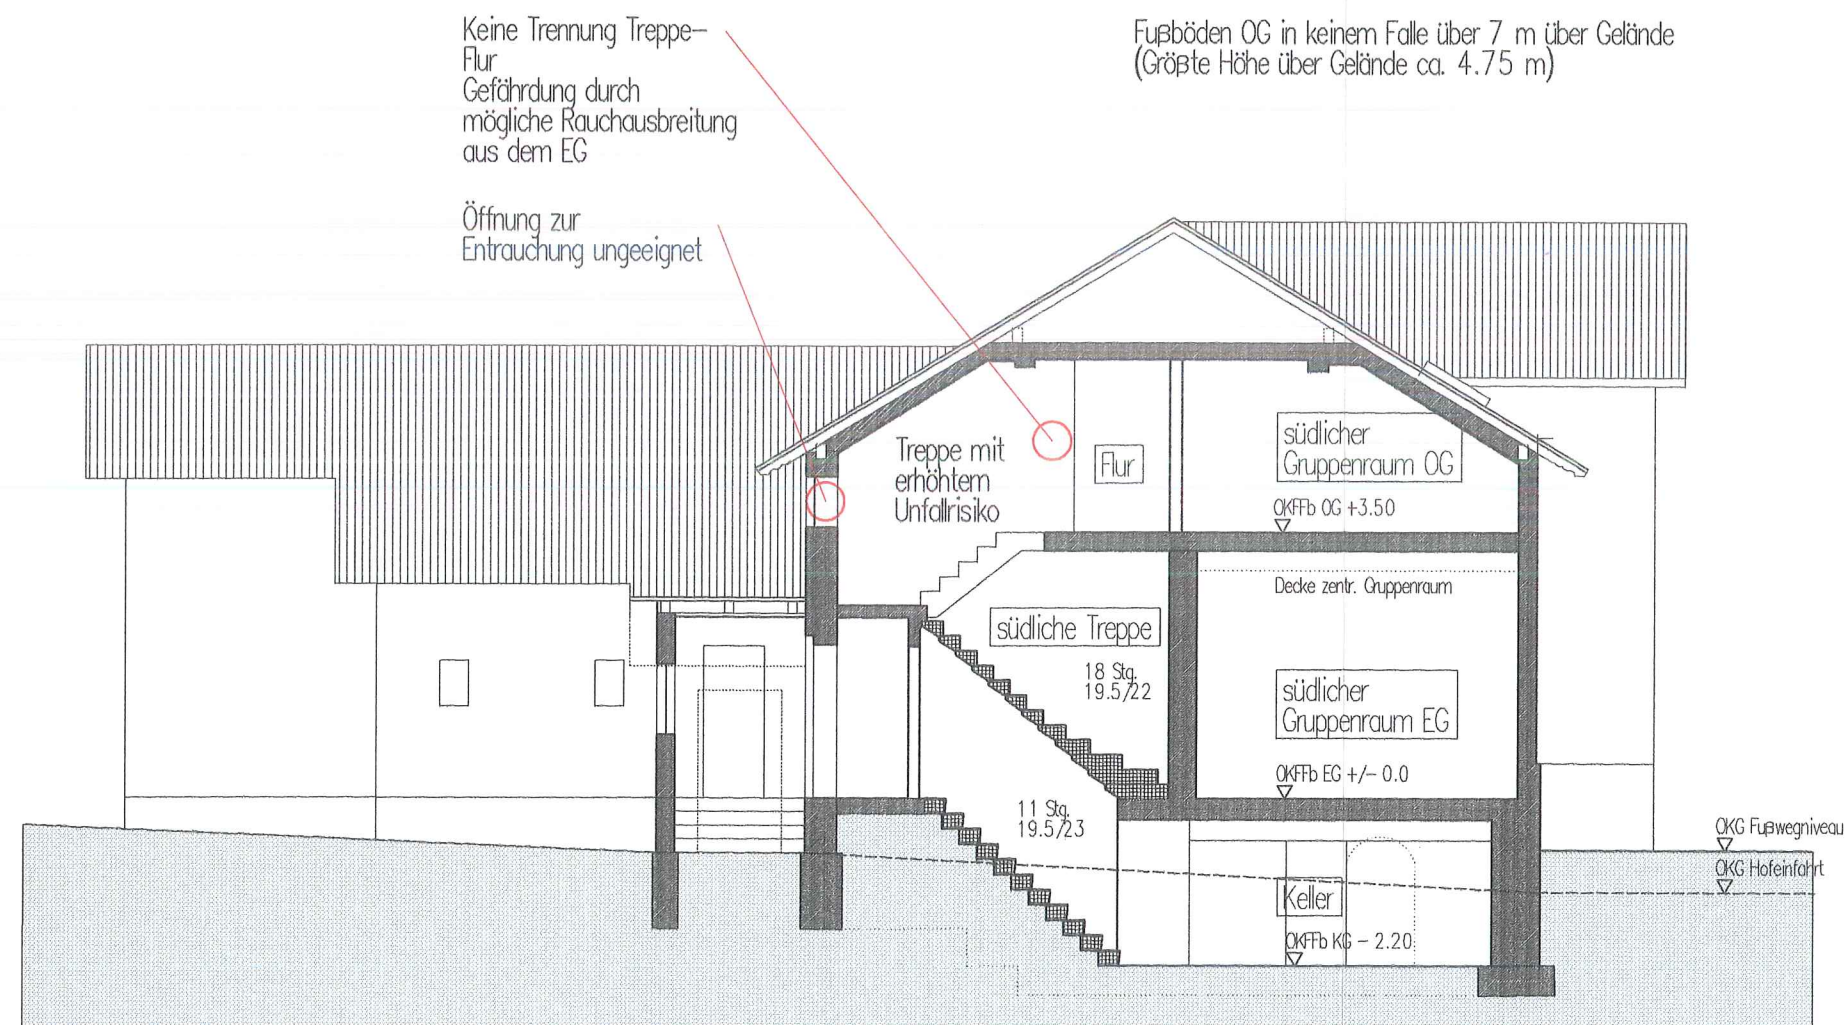

südlicher Ausgang

Bauvorhaben:

**Kindertagesstätte
"Regenbogenland"
Brandschutzkonzept**

Standort:

Schachtstraße 2
08132 Mülsen
OT St. Niclas

Bauherr:

Gemeinde Mülsen
St. Jacober Hauptstraße 128
08132 Mülsen

Verfasser:

Architekturbüro J. Pfeifer
Heinrichsorter Weg 7
09530 Lichtenstein

Planungsstufe:

Entwurf

Zeichnung:

Schnitt B-B

Maßstab 1: 100

Datum: 20.12.2007

Blattnummer: **BK- 4.2**