


ANSCHLUSS EHEM. WOHNGEBÄUDE

ORANGERIEPLATZ

ANSCHLUSS EHEM. STALL

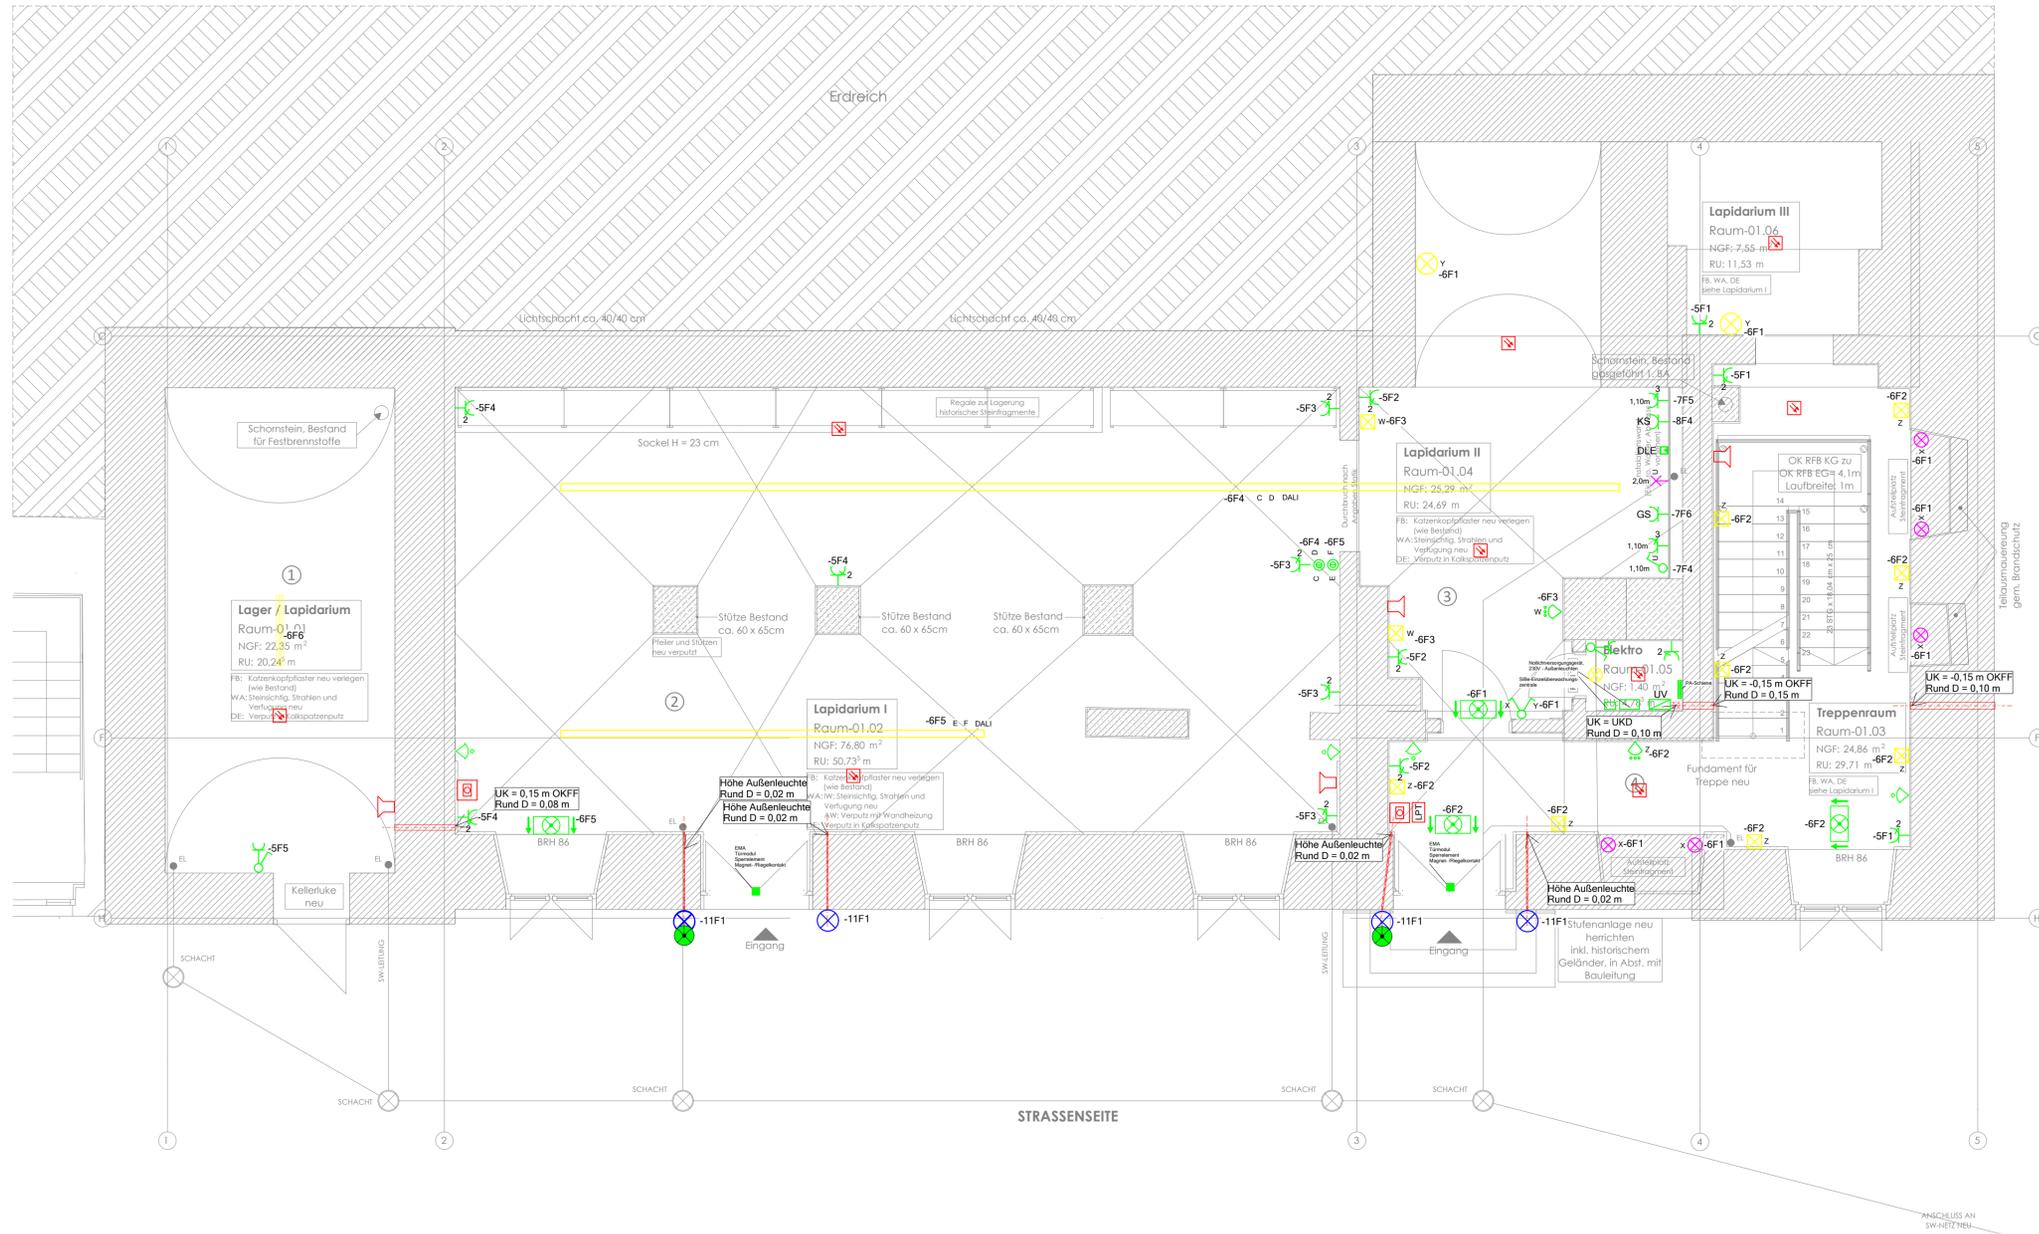

LEGENDE

Gefahrenmelder/Überwachung	
	BMA Rauchmelder
	BMA Druckknopfmelder
	EMA Infrarot Rundmelder
	BMA Signalgeber, akustisch
Schiensystem	
	3-Phasen Stromschiene für Beleuchtung
Langfeldleuchte	
	Anbau-Wannenleuchte
Leuchte (diverse)	
	Wandauslass für Leuchtenanschluss
	Wand-/Deckenbauleuchte
	Wandanbauleuchte, 11-20W, 3000K
	Wandanbauleuchte, 13,5W, 3000K
	Anbaustrahler, 56W, 3000K
	Wandanbauleuchte, 24,8W, 3000K
	Rettingszeichen-Leuchte Einzelbatterie
	Sicherheits-Leuchte für Wandmontage in BS
Schalter	
	AP-Kombination 2-fach 1 Ausschalter, 1 Steckdose
	Ausschalter
	Serienschalter
	Taster
Sensor	
	Bewegungsmelder
Verteiler	
	Unterverteilung
Steckdose	
	Schuko 1-fach Steckdose
	Schuko 2-fach Steckdose
	Schuko 3-fach Steckdose
Dose/Kasten	
	Durchlauferhitzer, 6,5kW, 400V
Auftraggeber	
Stadt Blankenburg (Harz) Harzstr. 3 38889 Blankenburg	Bauvorhaben Sanierung "Kleines Schloss" Blankenburg Harzstraße 3 38889 Blankenburg

Index	Änderungen	geändert am	geändert von

Blatt: 1	Projekt: 22_064		
Größe: A1	Sanierung Kleines Schloß Blankenburg		
Urspr.	Zeichnung: AUSFÜHRUNGSPLANUNG		
Datei: 22_06010	Grundriss Kellergeschoss Orangerie		
Stand: 01.07.2025	A-22064-O-KG-ELT-101-00-02		
Datum	Name	Gewerk: ELEKTRO - Installation	Maßstab:
Bearb. 01.07.2025		Ausführungsplanung	1:50
Gepr. 24.07.2025			