


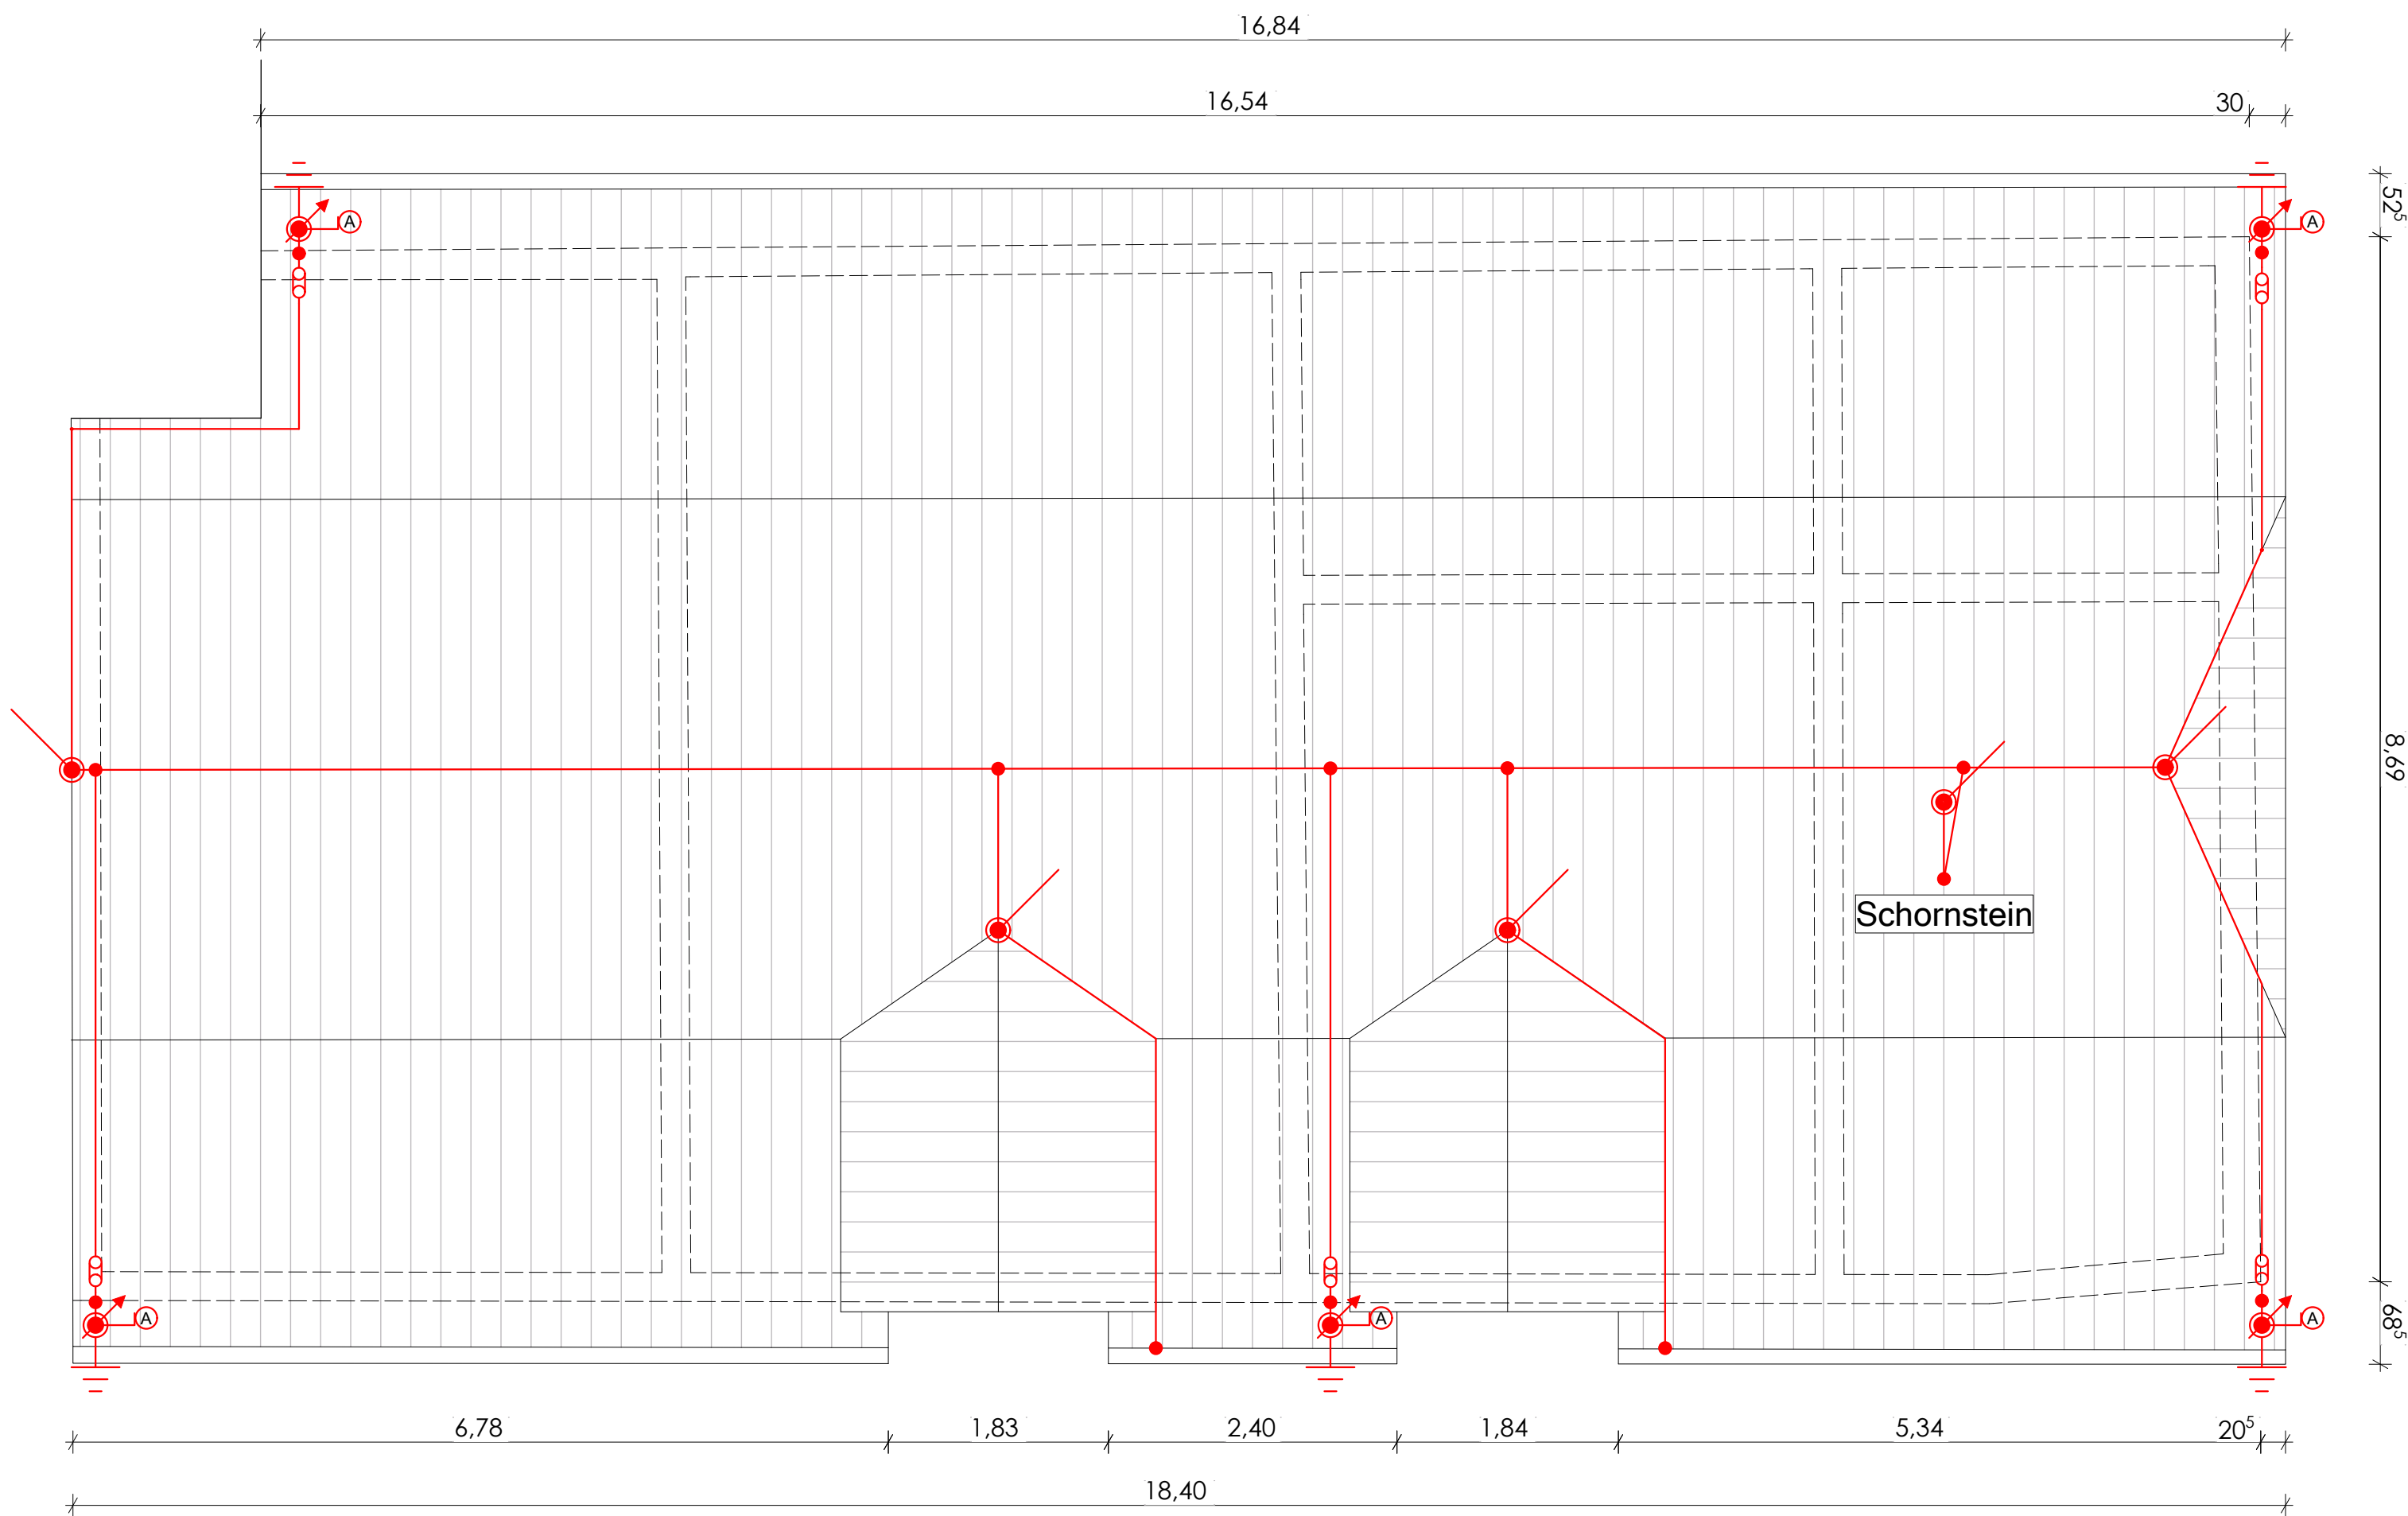

Legende

Blitzschutzleiter

- Rundedelstahl nicht rostend, mit Firstleitungshalter
- Fangleitung nicht rostend

Verbinder

- Verbindungsklemme universell
- Dachrinnenklemme, NIRO
- Regenrohrschelle Stahl verzinkt
- Uni.-Trennklemme mit Nummernschild NIRO V4A

Blitzschutz-Bauteile

- ↗ Erdeführung gerichtet V4A
- Erdanschlussfahne V4A
- ⚡ Tiefenerder NIRO V4A
- ↗ Fangspitze für Fangleitungsenden

Auftraggeber

Stadt Blankenburg (Harz)
Harzstr. 3
38889 Blankenburg

Bauvorhaben

Sanierung "Kleines Schloss" Blankenburg
Harzstraße 3
38889 Blankenburg

Index	Änderungen	geändert am	geändert von

Blatt: 1			Projekt: 22_064		
Größe: A1			Sanierung Kleines Schloß Blankenburg		
Urspr.			Zeichnung: AUSFÜHRUNGSPLANUNG		
Datei: 22_06014			Dachansicht (Stall)		
Stand 04.07.2025			A-22064-S-DA-BLZ-104-00-02		
	Datum	Name	Gewerk: ELEKTRO - Installation		Maßstab:
Bearb.	04.07.2025		Ausführungsplanung		1:50
Gepr.	24.07.2025				