GARTENSEITE

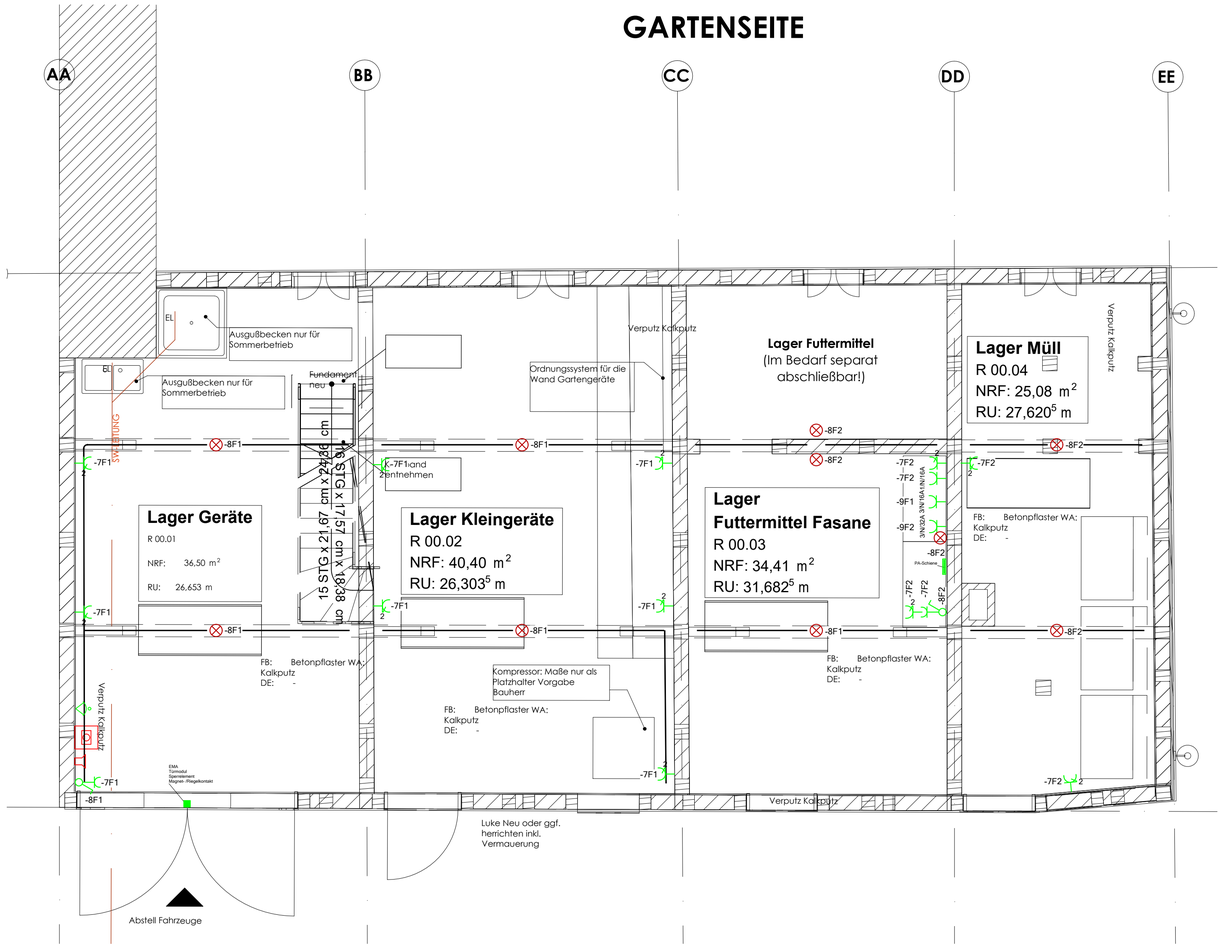

Legende

Gefahrenmelder/Überwachung	
	BMA - Druckknopfmelder
	EMA Infrarot Rundummelder
	BMA Signalgeber, akustisch
Leuchte (diverse)	
	Anbauleuchte unter Balken 24W 4000k
	Wandanbauleuchte, 24,8W, 3000K
	Sicherheits-Leuchte für Wandmontage in BS
Leerrohr	
	Stahlpanzerrohr
Schalter	
	Ausschalter-Schukosteckdosen-Kombination
Steckdose	
	AP-CEE-Steckdose 3-pol. IN= 16 A
	AP-CEE-Steckdose 5-pol. IN= 16 A
	AP-CEE-Steckdose 5-pol. IN= 32 A
	Schuko 2-fach Steckdose

Auftraggeber	Bauvorhaben
Stadt Blankenburg (Harz) Harzstr. 3 38889 Blankenburg	Sanierung "Kleines Schloss" Blankenburg Harzstraße 3 38889 Blankenburg

Index	Änderungen	geändert am	geändert von

Blatt: 1	Projekt:	22_064 Sanierung Kleines Schloß Blankenburg	
Größe: A1			
Urspr.	Zeichnung:	AUSFÜHRUNGSPLANUNG Grundriss Erdgeschoss (Stall) A-22064-S-EG-ELT-101-00-02	
Datei: 22_06012			
Stand 04.07.2025			
Datum / Name	Gewerk:	ELEKTRO - Installation Ausführungsplanung	Maßstab: 1:50
Bearb. 04.07.2025			
Gepr. 25.07.2025			