



Legende			
	Heizkörper		Leitung hier beginnend, nach oben/unten verlaufend
	Heizung Vorlauf		Leitung hier endend, von unten/oben kommend
	Heizung Rücklauf		Leitung von unten/oben kommend, hindurchgehend und weiterführend

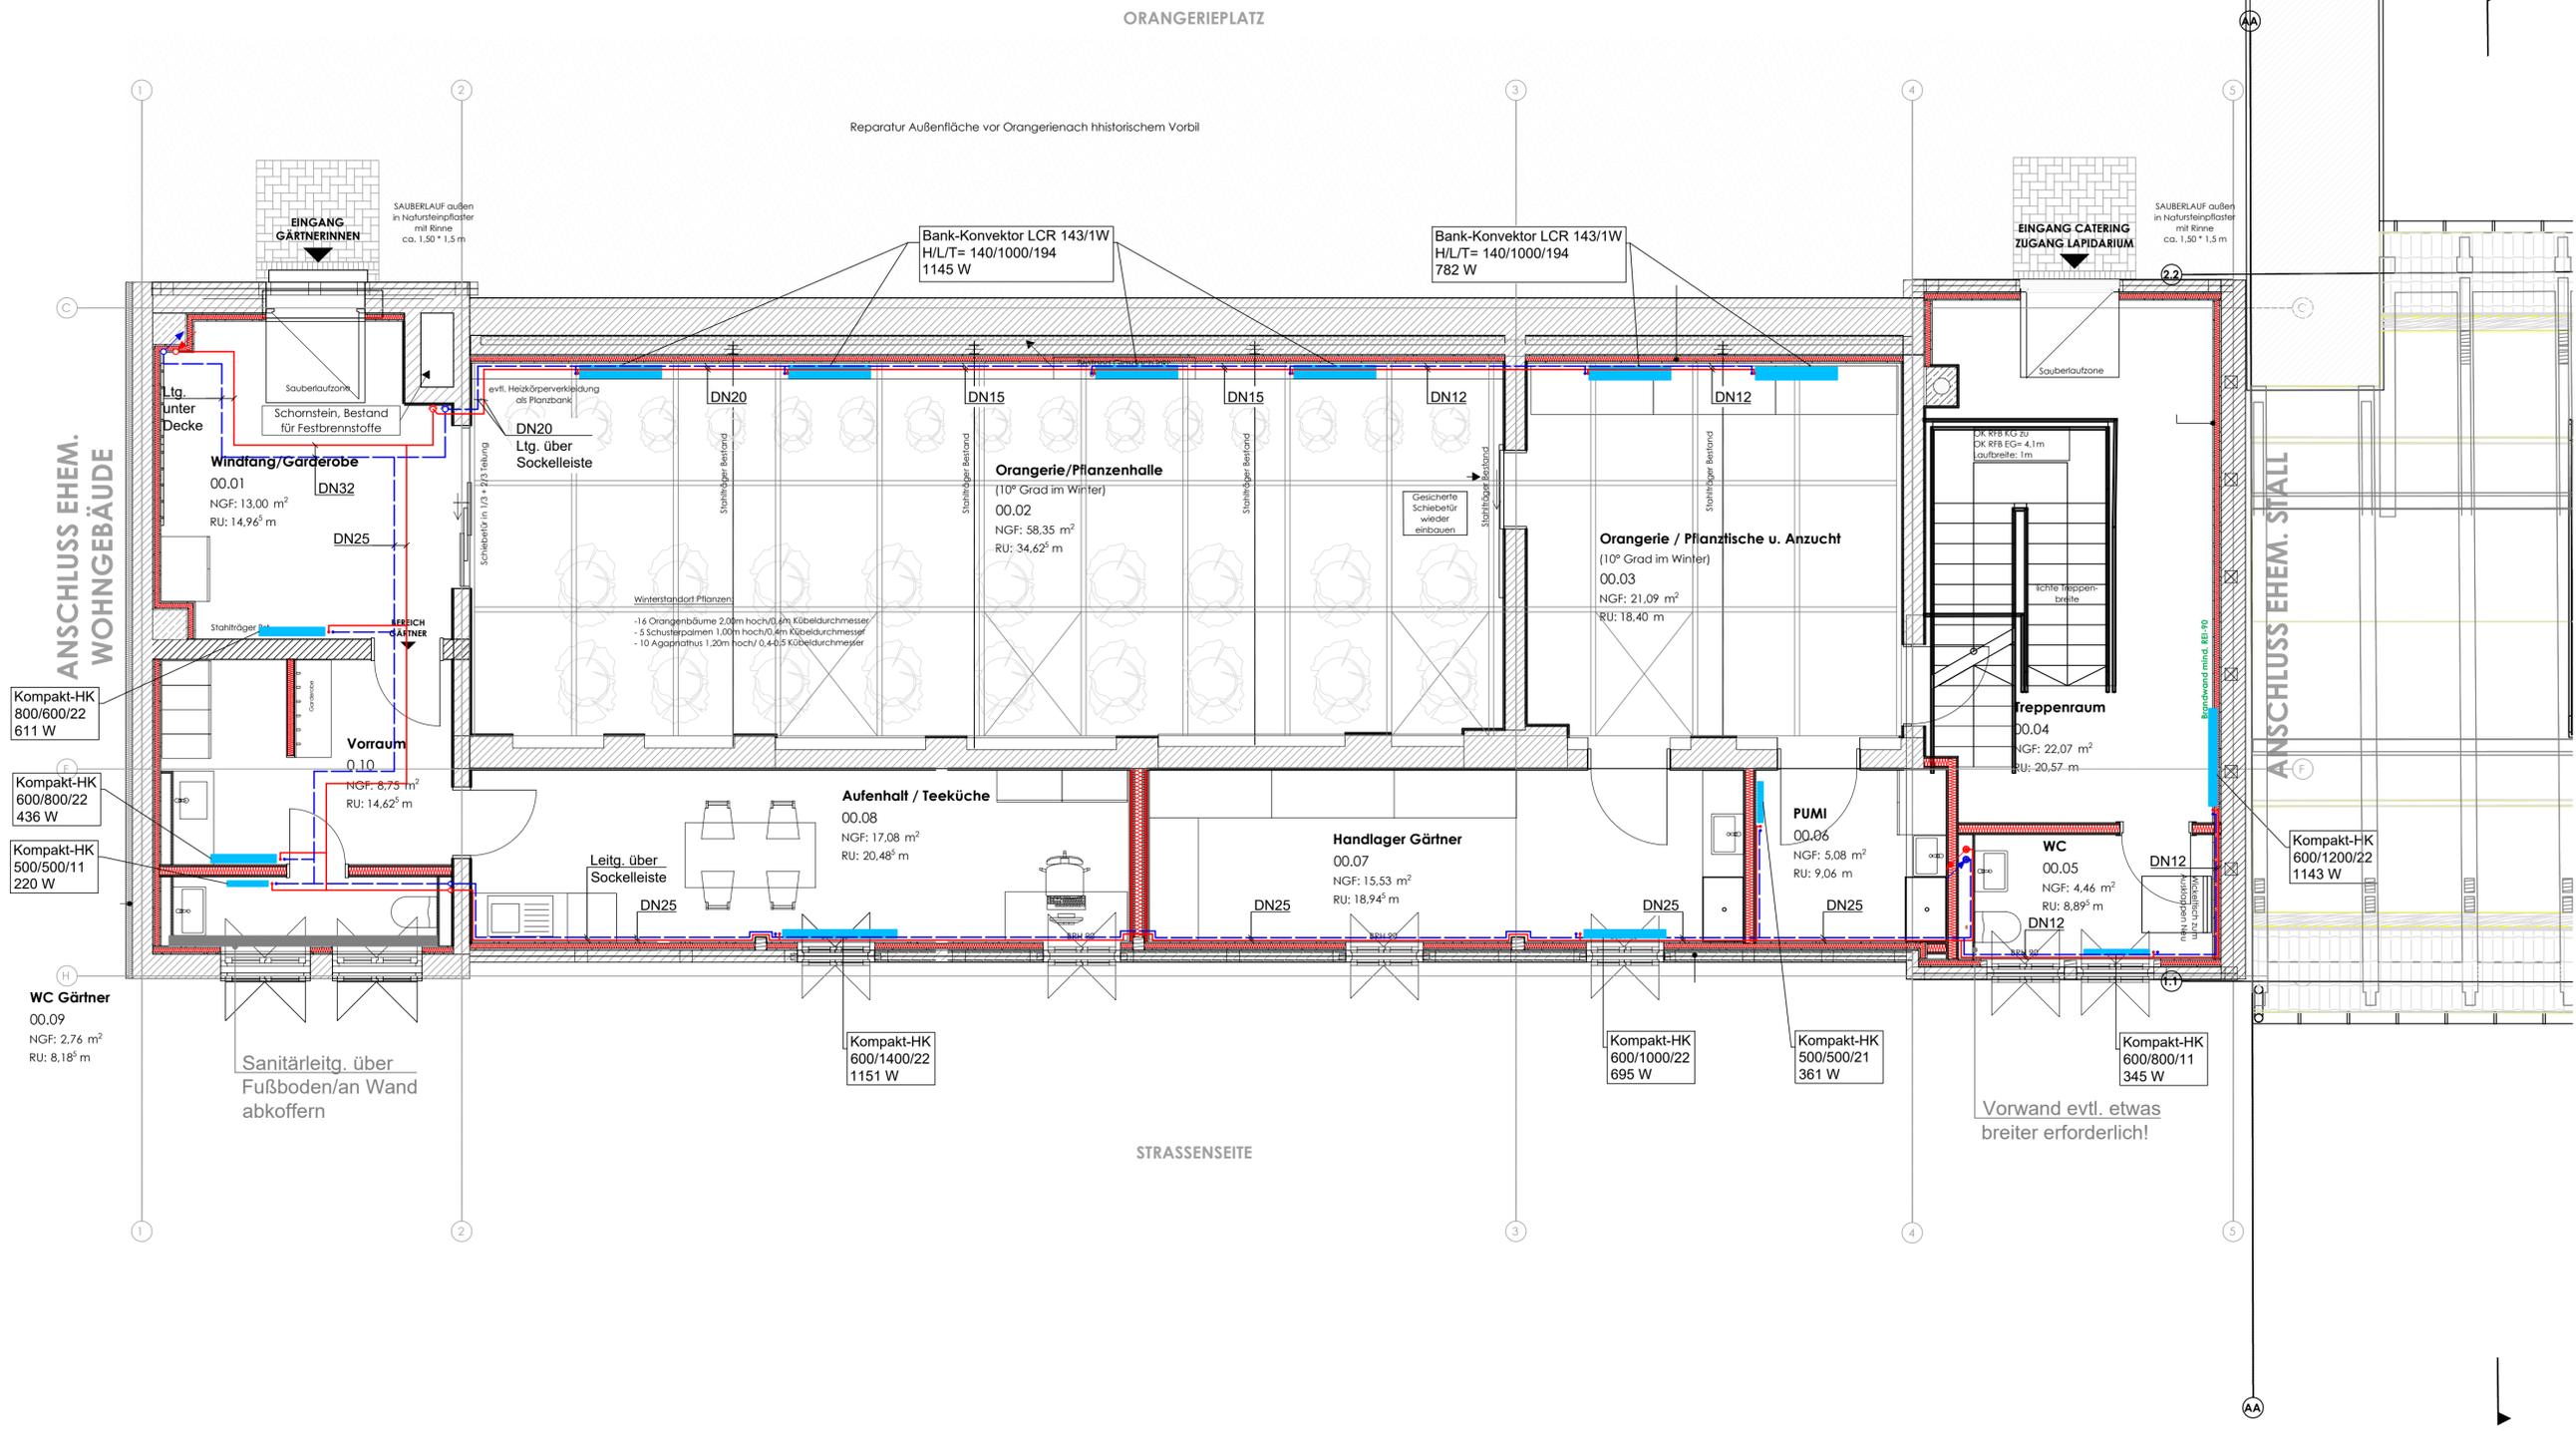

Datum	Name	Änderungen	Index
08.07.25	PK/AD	Architekturplan aktualisiert, TGA angepasst	AB

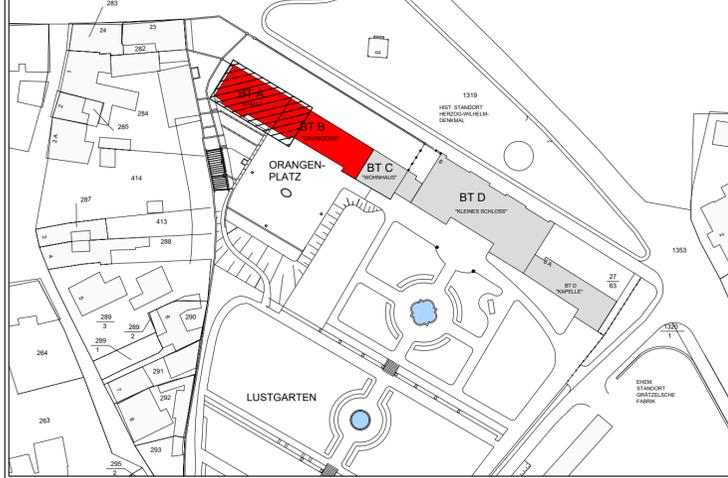

Bauherr: **Stadt Blankenburg**
 Harzstraße 3
 Blankenburg
 38889

Bauvorhaben: **Kleines Schloß Blankenburg**
 4.BA Gebäudeteil "Orangerie + Stall"
 Blankenburg
 38889

Planung:

Zeichnung: **AUSFÜHRUNGSPLANUNG** FREIGABE
 Grundriss Erdgeschoss
 Heizungsinstallation

Plan-Nr.: A-22064-EG-HZG-102 Blatt: 1/1 Index: -

Datum: 25.02.2025 M: 1:50
 gezeichnet: -
 geprüft: -