


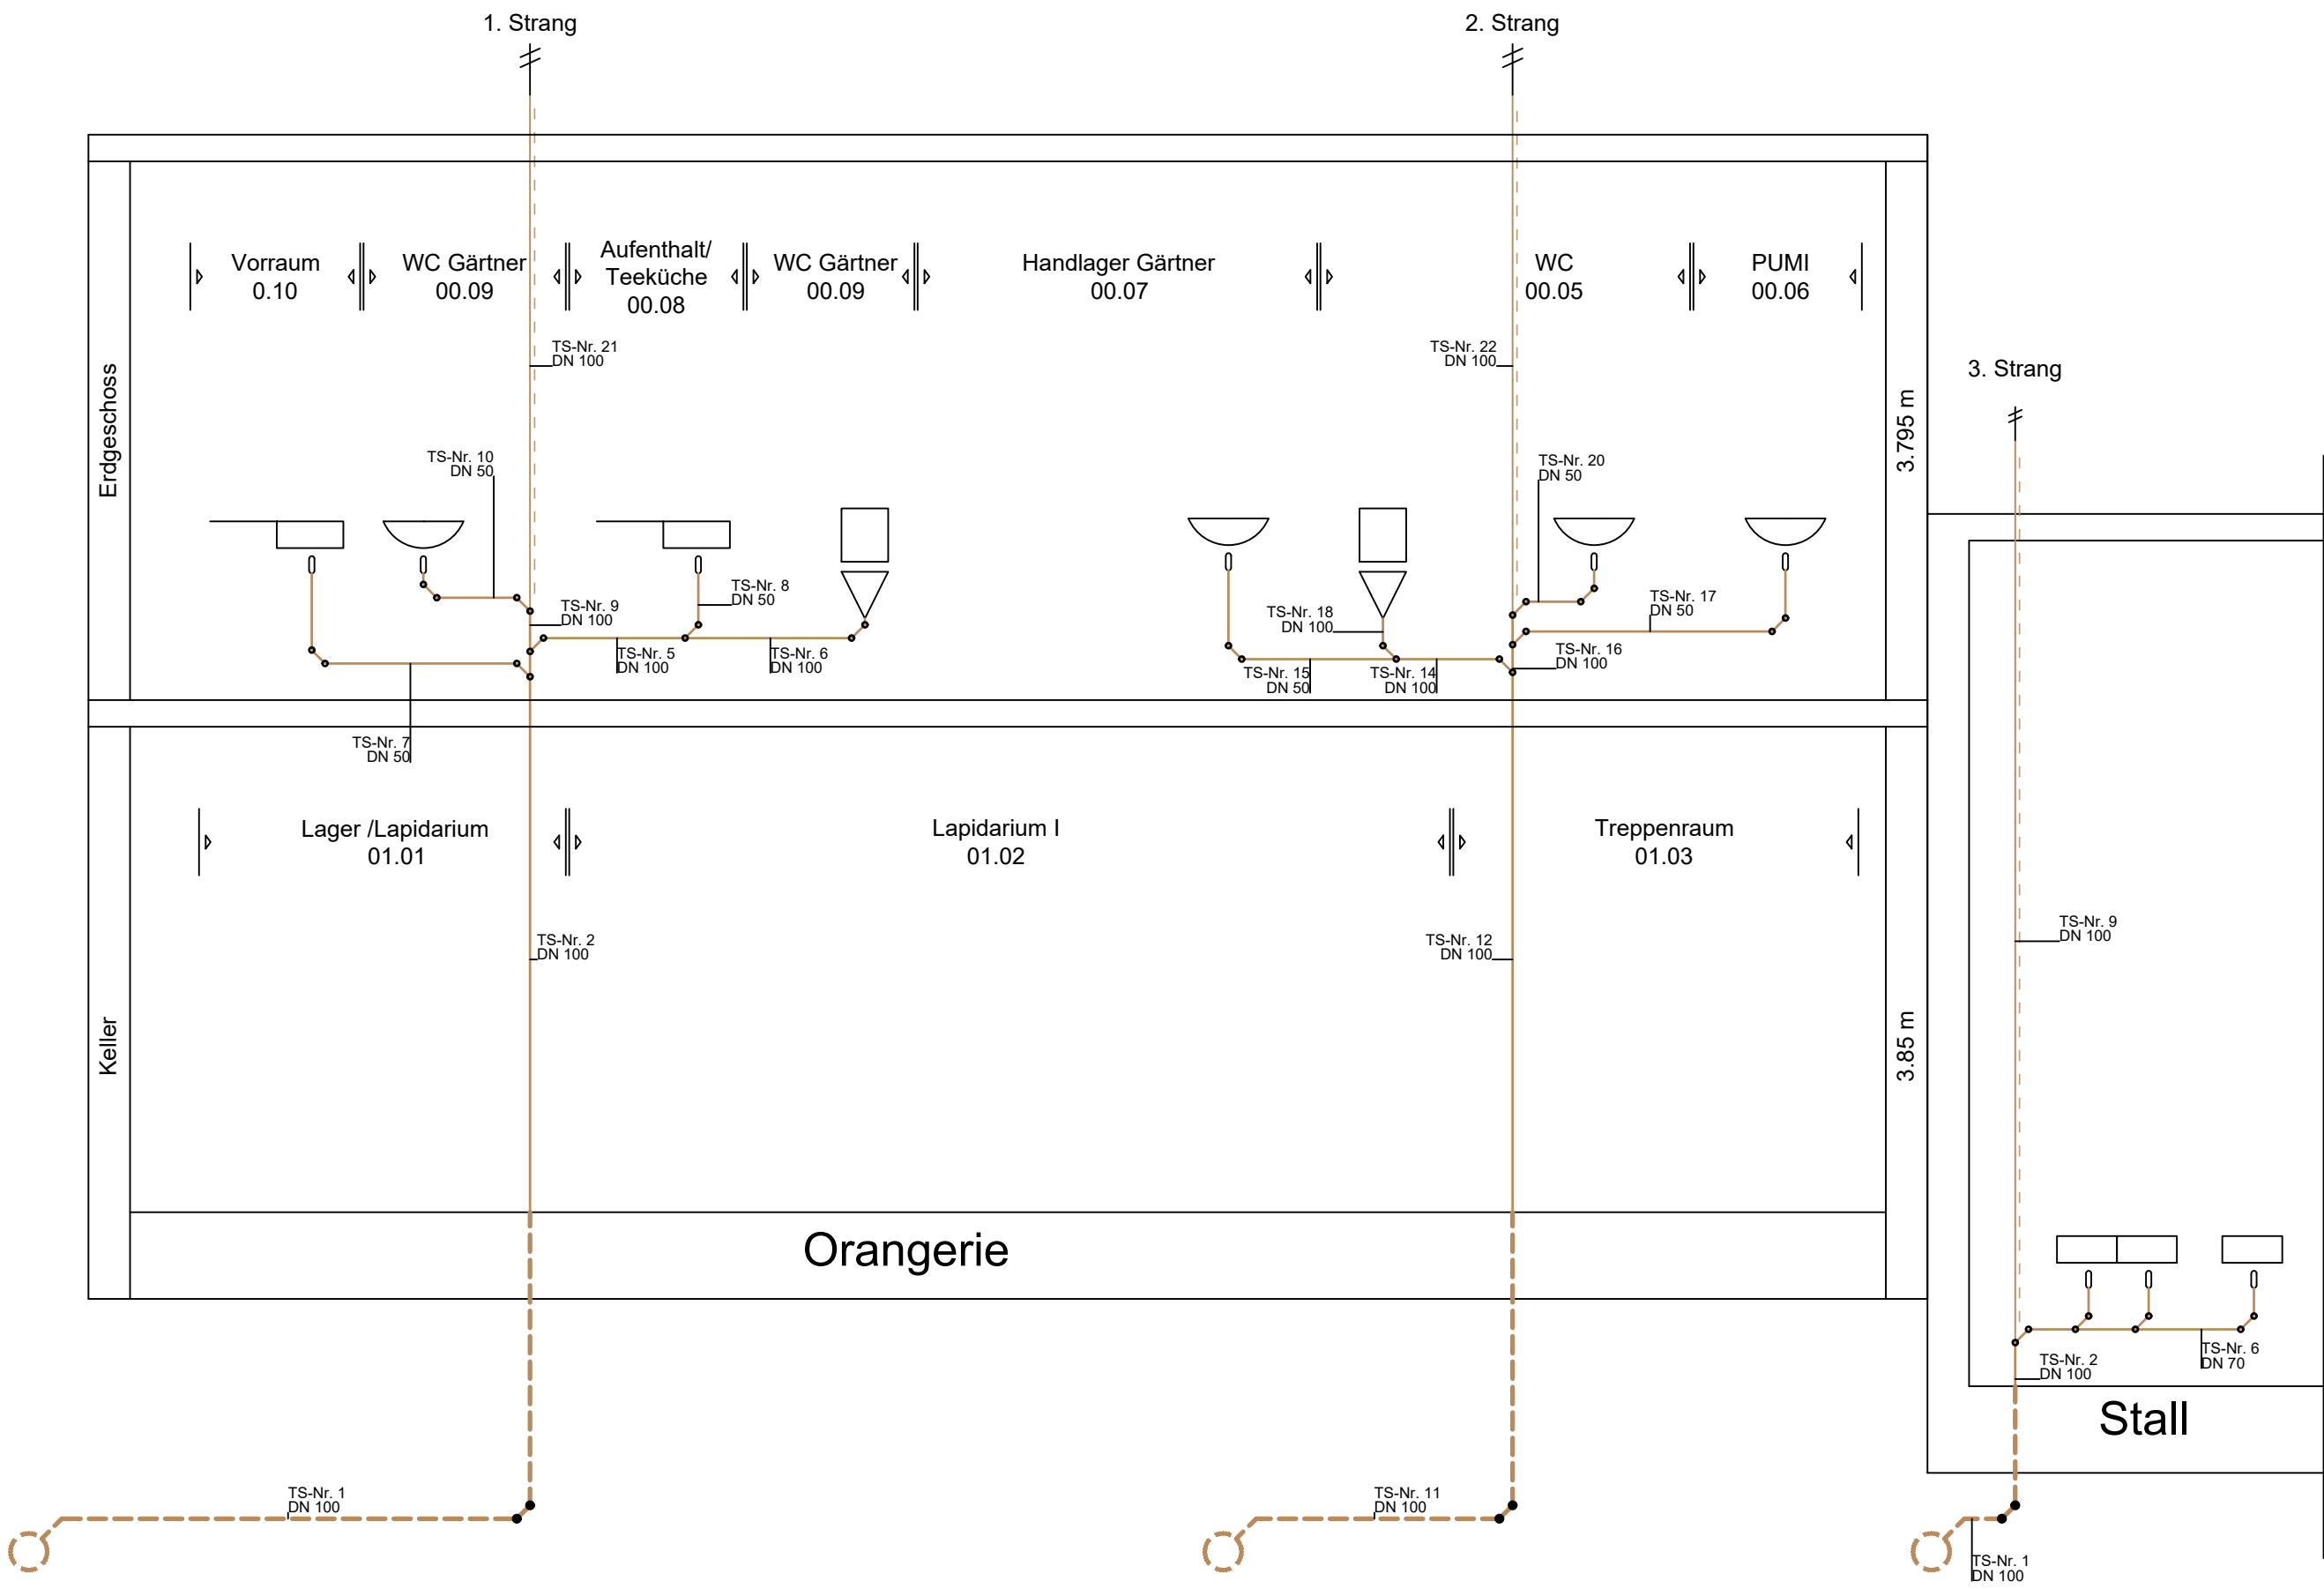

Legende			
	Schmutzwasser		WC mit Spülkasten
	SW-Grundleitung		Waschtisch
	SW-Lüftung		Ausgußbecken
	Belüftungsventil		Spüle
	Kanalanschluss		

-	-	-	-
-	-	-	-
Datum	Name	Änderungen	Index

Bauherr:	Stadt Blankenburg Harzstraße 3 Blankenburg 38889
----------	--

Bauvorhaben:	Kleines Schloß Blankenburg 4.BA Gebäudeteil "Orangerie + Stall" Blankenburg 38889
--------------	---

Planung:

Zeichnung:	AUSFÜHRUNGSPLANUNG Strangschema Schmutzwasser	FREIGABE Stempel/Unterschrift
------------	--	--------------------------------------

Plan-Nr.:	A-22064-SS-SW-501	Blatt:	1/1	Index:	-
-----------	--------------------------	--------	------------	--------	----------

Datum:	26.02.2025	M:	ohne	gezeichnet:	-
				geprüft:	-