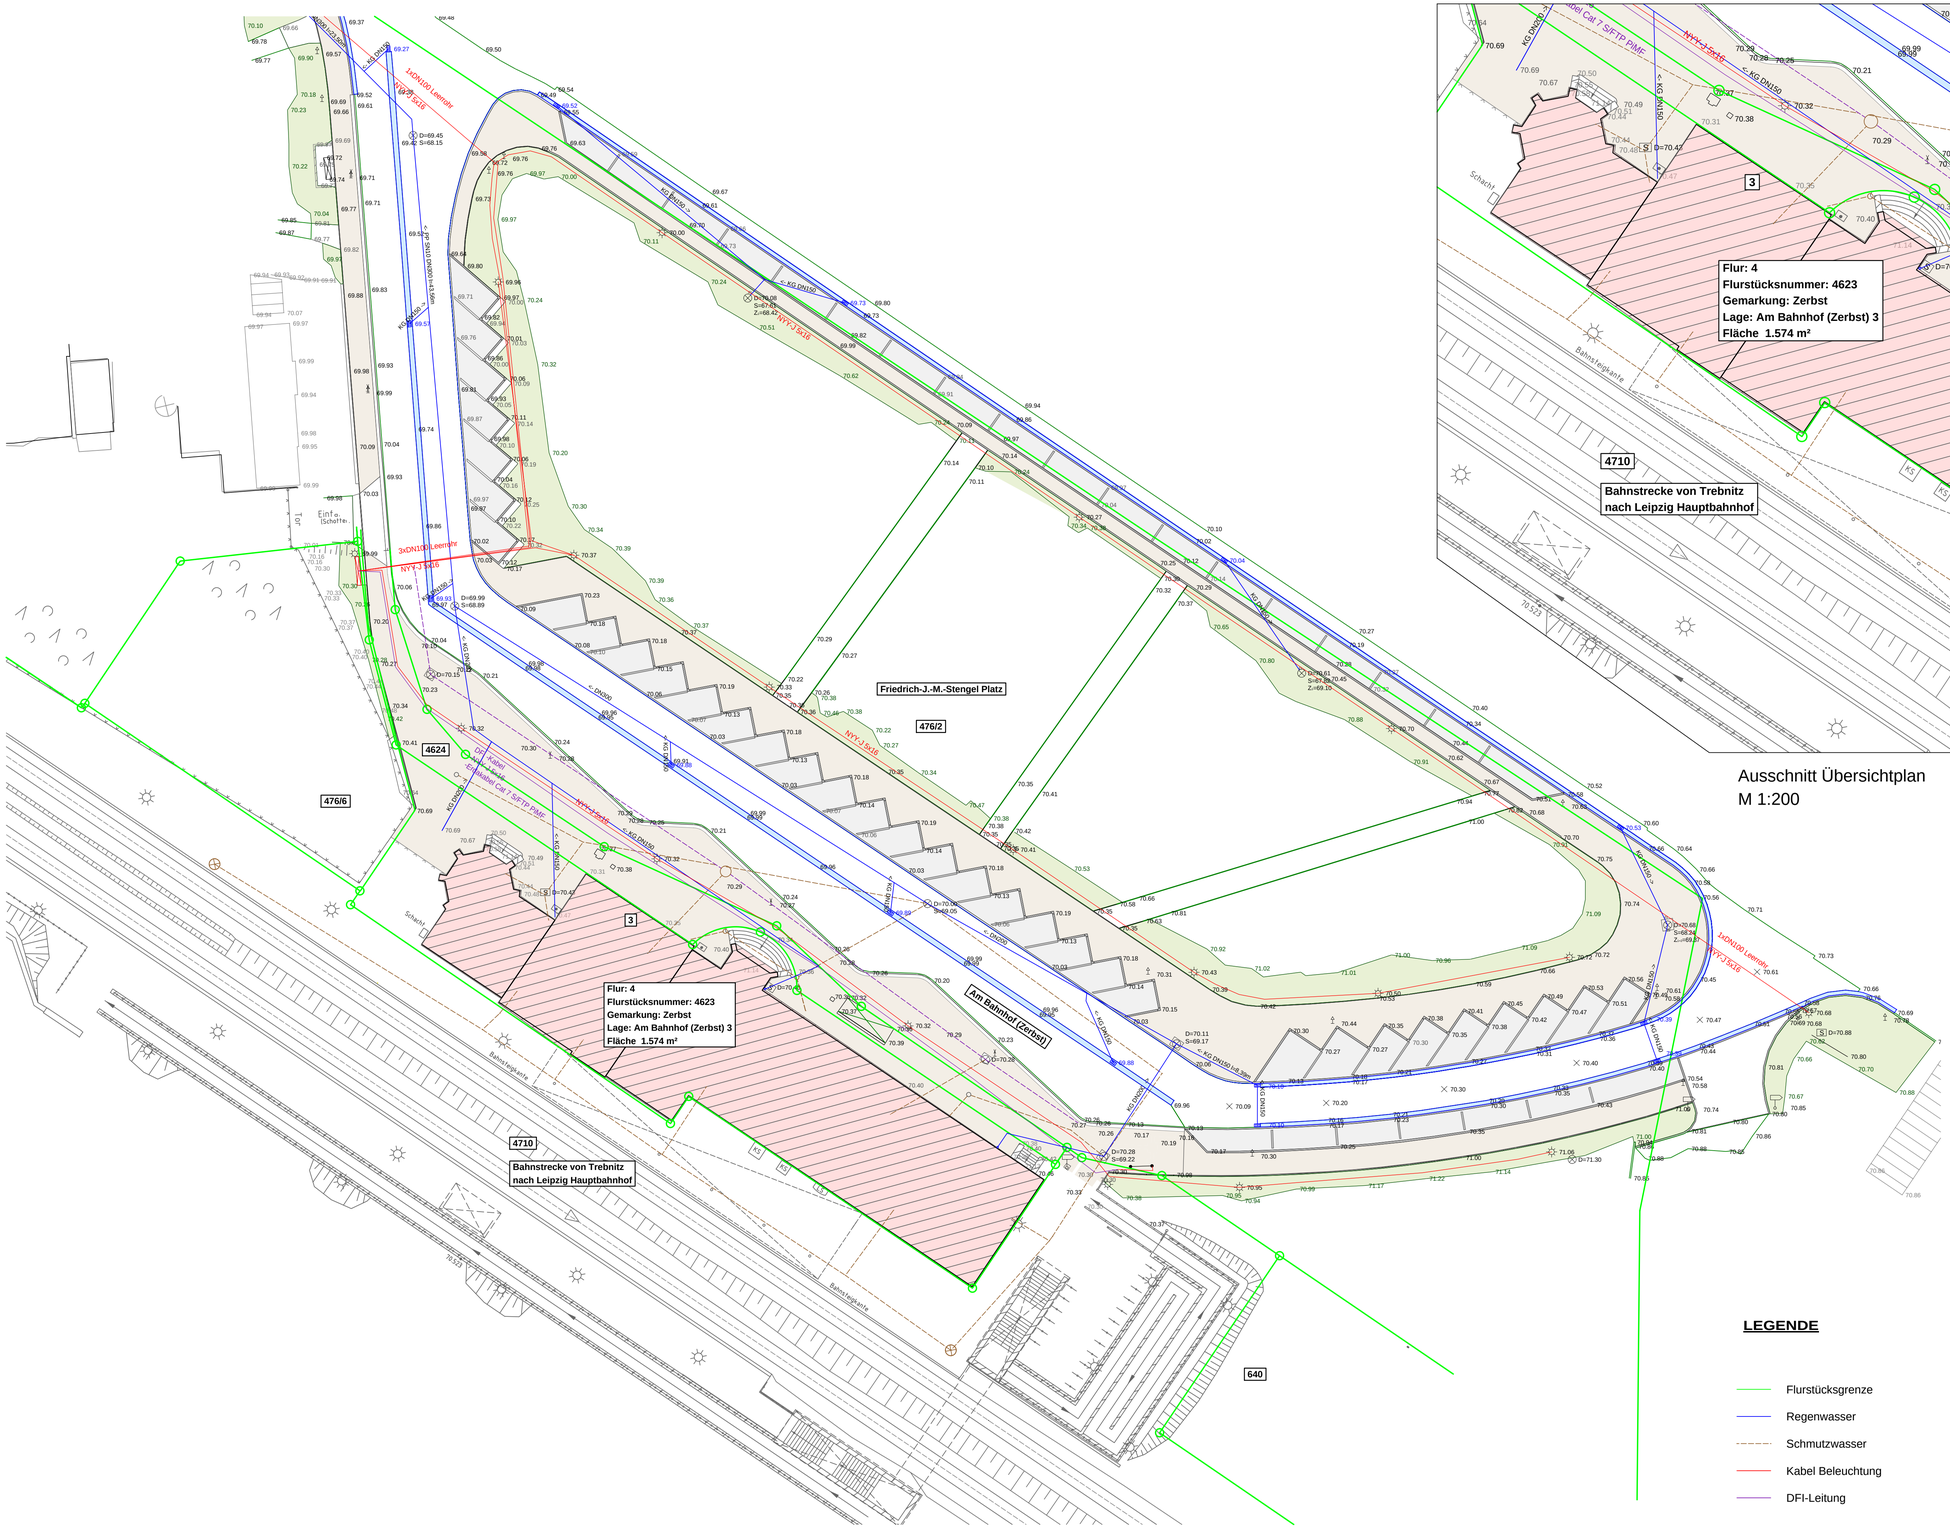

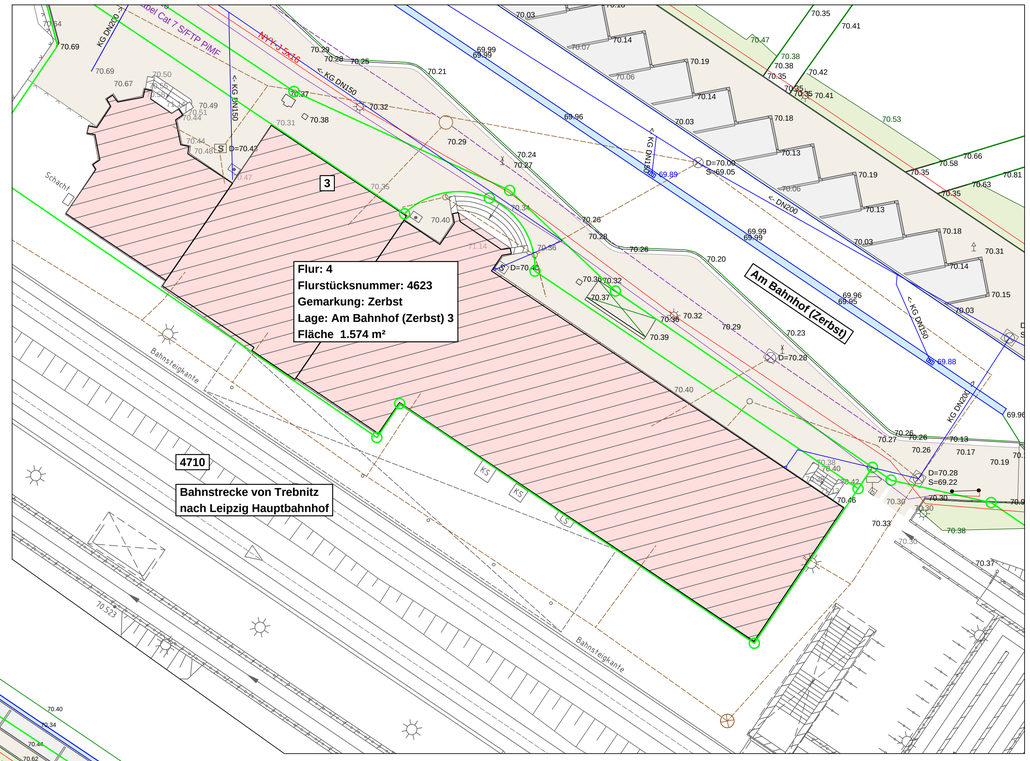

Ausschnitt Übersichtplan
M 1:200

LEGENDE

- Flurstücksgrenze
- Regenwasser
- Schmutzwasser
- Kabel Beleuchtung
- DFI-Leitung

ZERBST/ANHALT - BAHNHOF | G-LA-01

Stadt Zerbst/Anhalt

BAHNHOF ZERBST

GENEHMIGUNGSPLANUNG

Objekt:
Bahnhof Zerbst: Innenausbau des leerstehenden Bahnhofs zum Lesebahnhof
Am Bahnhof 3
39261 Zerbst/Anhalt

Unterschrift Architekt:

Bauherr:
Stadt Zerbst
Schloßfreiheit 12
39261 Zerbst/Anhalt

Genehmigung Bauherr:

Planinhalt:
Übersichtplan mit Versorgungsleitugen

Bearb.	
Gez.	Krüger
Datum	23.07.2025
Maßstab	1:250, 1:200
Blattgröße	594/950

Büro für Architektur & Tragwerksplanung
Tilo Feldmann
Käsperstraße 12d
39261 Zerbst/Anhalt
Tel.: 03923/ 2250
Fax: 03923/ 777 95
ing-feldmann@t-online.de
www.ing-feldmann.de

Dateiname:
1318-A4G-LA-01.dwg / pdf

Plan - Nr.:
1318-A4G-LA-01