



Station [m]	0,00	1,37	4,14	10,47	11,19	12,54	17,56	24,39	61,27	69,03	73,04	79,44	100,74	107,82	113,26	124,86	125,07	127,86
Haltungsbezeichnung			SW2000															
Schachtbezeichnung		SW PW 0010	DAS01															SW1005
Geländehöhe	38,40	38,40	38,48															38,40
Schachtdeckelhöhe	38,40	38,40	38,48															38,40
Schachtsohlhöhe	35,38	35,38	36,83															36,84
Schachttiefe [m]	3,02	3,02	1,65															1,56
Rohrsohlhöhe		36,80	36,83															36,84
Sohlgefälle [o/oo]		5,00																
Haltungslänge [m]		4,00							123,72									
Nennweite [mm] / Material		DN/OD 160 PP							DA 90 PE									
Straßenname									Griebener Chausseestraße									

Legende

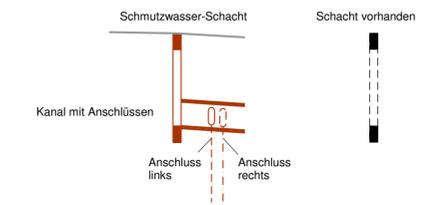

Nr.	Art der Änderung	Datum	Zeichen
04			
03			
02			
01			

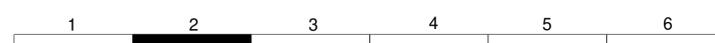

Auftraggeber:  Wasserverband Stendal-Osterburg Am Bültgraben 5 39606 Hansestadt Osterburg Tel.: 03937 / 4987 21	Prüfvermerk Datum Zeichen	
	geprüft	

Entwurfsverfasser:	Prüfvermerk Datum Zeichen	
	gezeichnet	05/2025
	bearbeitet	05/2025
	geprüft	05/2025

Planungsgrundlagen:  Wasserverband Stendal-Osterburg Am Bültgraben 5 39606 Hansestadt Osterburg Tel.: 039 37 / 4987 35	Bezugssystem Lage Höhe	
	LS 489	HS 160
	gemessen	02.09.24, Kirchbach

<h2>AUSFÜHRUNGSPLANUNG</h2>	
Neubau SW-Kanalisation Waidmannsheil, Griebener Chausseestraße, Am Sportplatz, Gartenstraße in Grieben	Unterlage / Blatt-Nr.: 5 / 2
	Längsschnitt Griebener Chausseestraße
	Maßstab: 1 : 250/25
	Projekt-Nr.: 240704