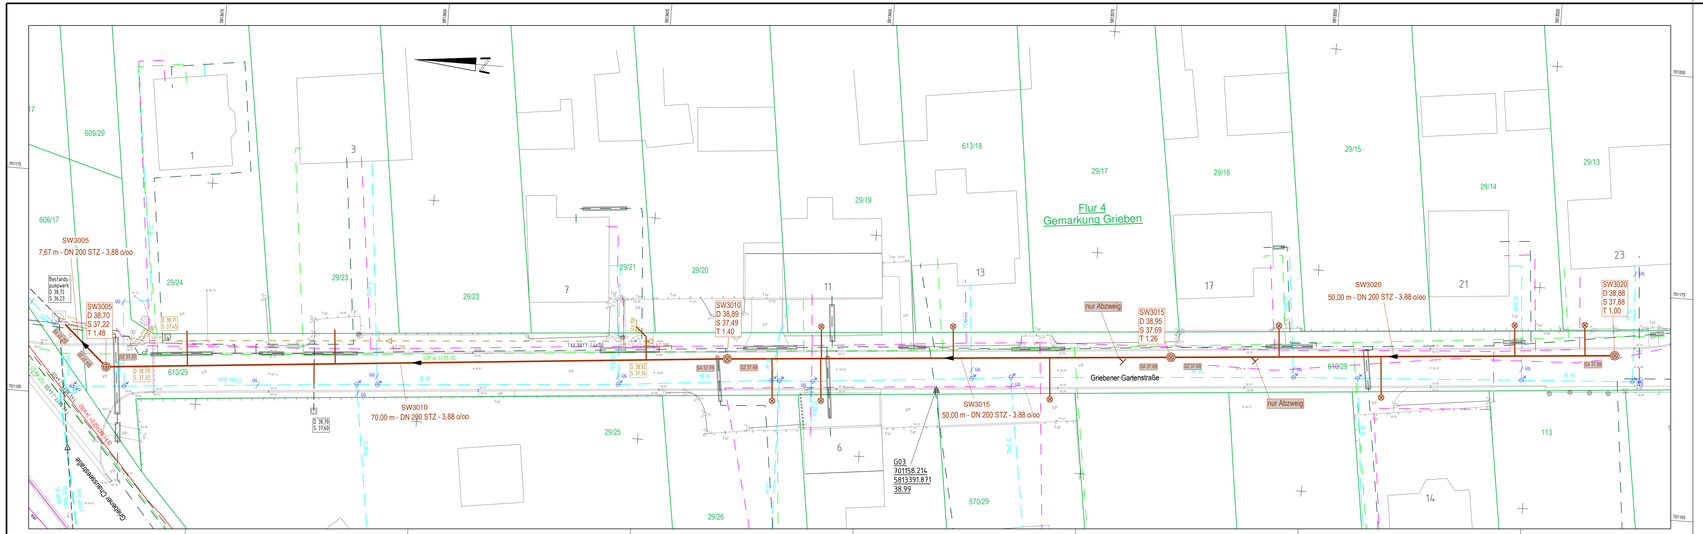

Legende Leitungsbestand:

- Trinkwasser
- Schmutzwasser
- Mischwasser
- Abwasserdruckleitung
- Telekom Erdkabel
- 1kV - Elt (NS)-Kabel
- Gasleitung
- Schutzrohr
- 15kV - Elt (MS)-Kabel
- Breitband-Kabel (Zweckverband Breitband)
- Beschriftung SW-Schacht
- Beschriftung MW-Schacht

Legende Planung:

- Schmutzwasserdruckleitung Material / Nennweite / Ringsteifigkeit (PE 100 RC SMR 63 x 5,8 mm SDR 11)
- Schmutzwasserkanal Länge / Nennweite / Material / Gefälle (SW1015, 65,00 m - DN 200 STZ - 3,00%)
- SW-Hausanschluss

SW-Schacht Nennweiten

- DN 400
- DN 1000
- DN 1500

SW-Schacht
D= Deckelhöhe
S= Sohlhöhe
T= Schachttiefe

- SZ 34,73 Sohlhöhe Zulauf
- SA 33,13 Sohlhöhe Ablauf
- Spülhydrant
- Absperrschieber

Zeichenerklärung									
Höhenfestpunkt		Laterne		Merkstein Elektro		Schaltschrank		Leitplanke, Geländer	
Lagefestpunkt		Schacht, Kanaldeckel		Merkstein Fernmelde		Laub- / Nadelbaum		Befest.-artengrenze	
Gefahrenpoller		Straßenablauf		Grenzstein		Gehölze		Grünland	
Hinweisschild/Wegweiser		Kunststoffsystemschacht		Betonmast		Friedhof		Zufahrt / Zugang	
Richtzeichen		Schieber: Gas, Wasser		Stahlrohrmast		Einzelgebüsch			
Ampel		Ober- / Unterflurhydrant		Briefkasten		Mauer		Flurstücksgrenze	
Lampe auf Mast		Lichtschacht		Fahnenmast		Zaun		Flurgrenze	
		Steigungspfeil		Denkmal		Stützmauer		Gemarkungsgrenze	

Befestigungsarten

SD	Schotterdecke		Hochbord
ZP	Zierpflaster		Tiefbord
GP	Großpflaster		Rasenkante
KP	Kleinpflaster		Rundbord
AP	Asphalt		
BP	Betonpflaster		
FP	Findlingspflaster		
BB	bitum. Befestigung		
MP	Schlackenpflaster		
GPL	Läuferreihe, Großpflaster		
unbef.	unbefestigt		

Herstellungsvermerk zur Grenzdarstellung:

Die dargestellten Grenzen wurden aus einer digitalen Liegenschaftskarte übernommen. Sie dienen nur zu Übersichtszwecken, ihre Lage ist nicht rechtsverbindlich.

Darstellung Leitungsbestand:

Der dargestellte Leitungsbestand wurde graphisch nach Angabe des Versorgungsunternehmens eingepasst und dient nur zu Übersichtszwecken. Die genaue Lage ist in der Örtlichkeit festzustellen.

Nr.	Art der Änderung	Datum	Zeichen
04	-	-	
03	-	-	
02	-	-	
01	-	-	

1	2	3	4	5	6

Auftraggeber:

Wasserverband Stendal-Osterburg
Am Bültgraben 5
39606 Hansestadt Osterburg
Tel.: 03937 / 4987 21

Prüfvermerk	Datum	Zeichen
geprüft		

Entwurfsverfasser:

Prüfvermerk	Datum	Zeichen
gezeichnet	05/2025	
bearbeitet	05/2025	
geprüft	05/2025	

Planungsgrundlagen:

Wasserverband Stendal-Osterburg
Am Bültgraben 5
39606 Hansestadt Osterburg
Tel.: 039 37 / 4987 35

Bezugssystem	
Lage	LS 489
Höhe	HS 160
gemessen	02.09.24, Kirchbach

Plangrundlage: Grieben/Chausseestraße.dwg, Gartenstraße.dwg, Waidmannsheil.dwg, Am Sportplatz-WV3D.dwg

AUSFÜHRUNGSPLANUNG

Neubau SW-Kanalisation

Waidmannsheil, Griebener Chausseestraße,
Am Sportplatz, Gartenstraße in Grieben

Unterlage / Blatt-Nr.: 6 / 6

Koord. Leitungsplan
Gartenstraße

Maßstab: 1 : 250

Projekt-Nr.: **240704**

06.05.2025 © Alle Inhalte sind urheberrechtlich geschützt!

297 mm x 1160 mm