


# Detail Rohrgraben


## Nebenanlagen Gehwege / Zufahrten

## Fahrbahn - Betonpflaster

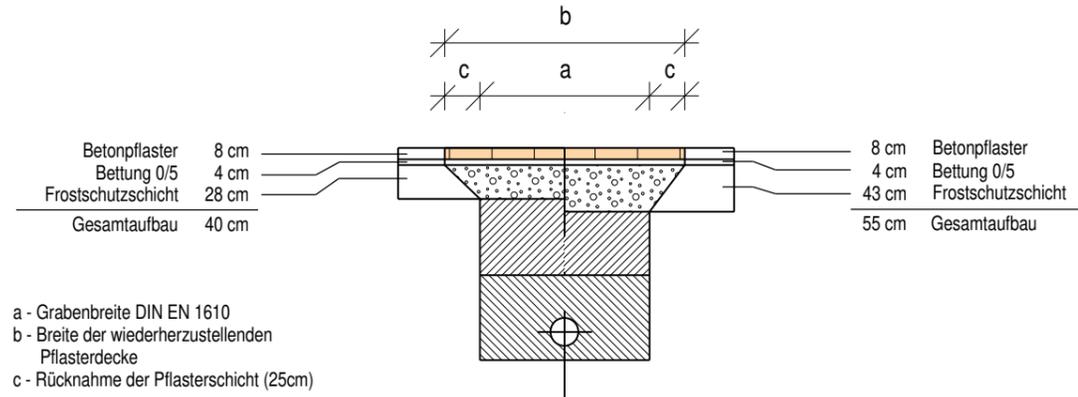


## Fahrbahn - Asphalt

## Fahrbahn - Ort beton

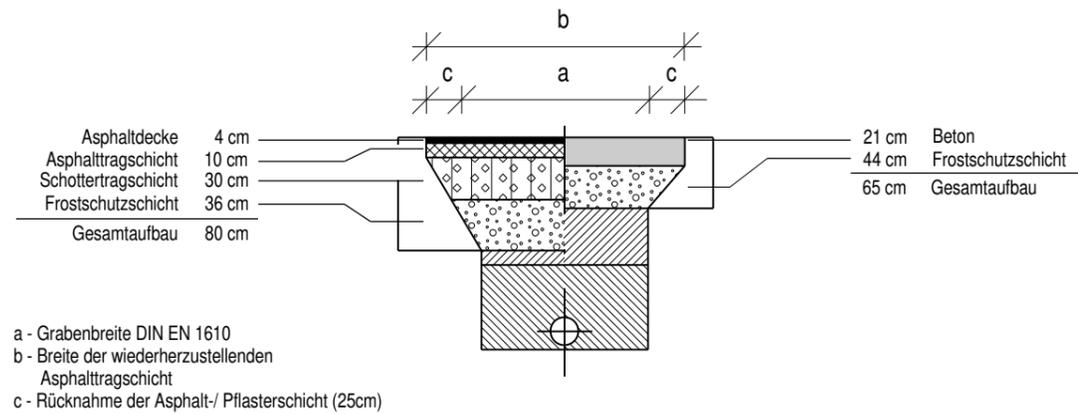

## Fahrbahn Deckschicht ohne Bindemittel

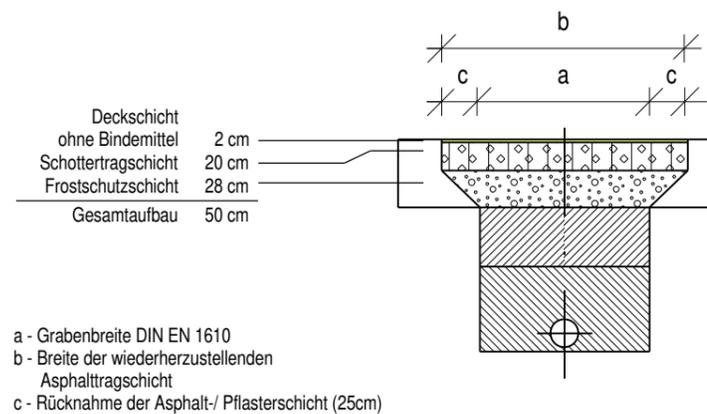

04	.	.	.
03	.	.	.
02	.	.	.
01	.	.	.
Nr.	Art der Änderung	Datum	Zeichen

1

Auftraggeber:  <b>Wasserverband Stendal-Osterburg</b> Am Bültgraben 5 39606 Hansestadt Osterburg Tel.: 03937 / 4987 21	Prüfvermerk		
	geprüft	Datum	Zeichen

Entwurfsverfasser:	Prüfvermerk		
		Datum	Zeichen
	gezeichnet	05/2025	
	bearbeitet	05/2025	
	geprüft	05/2025	

## AUSFÜHRUNGSPLANUNG

**Neubau SW-Kanalisation**  
 Waidmannsheil, Griebener Chausseestraße,  
 Am Sportplatz, Gartenstraße in Grieben

Unterlage / Blatt-Nr.: 7 / 1  
**Detail Rohrgraben**  
 Maßstab: 1 : 50  
 Projekt-Nr.: 240704