




Detail Pumpwerk

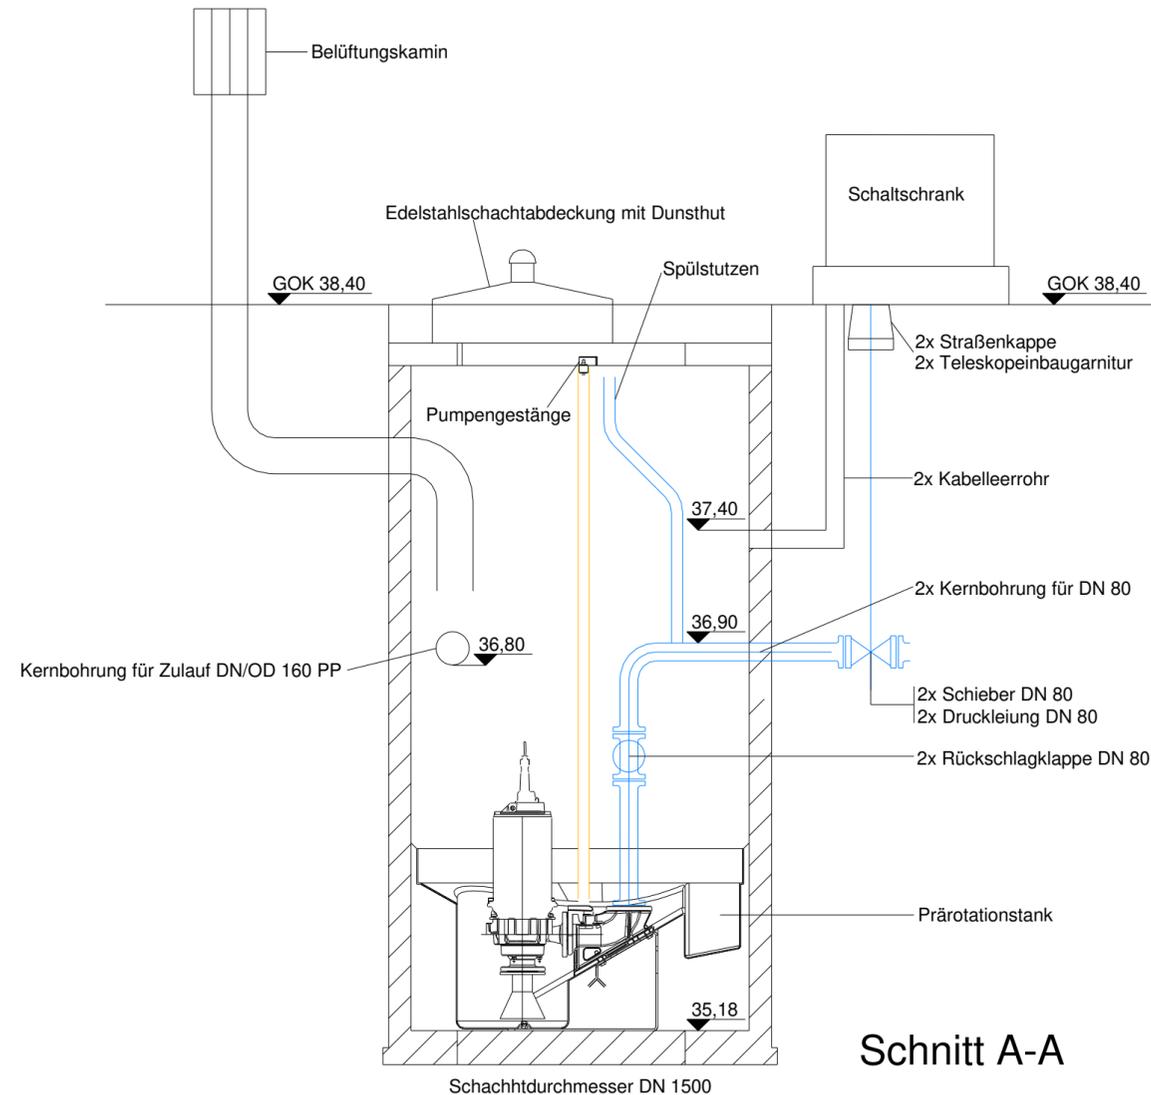

Schnitt A-A

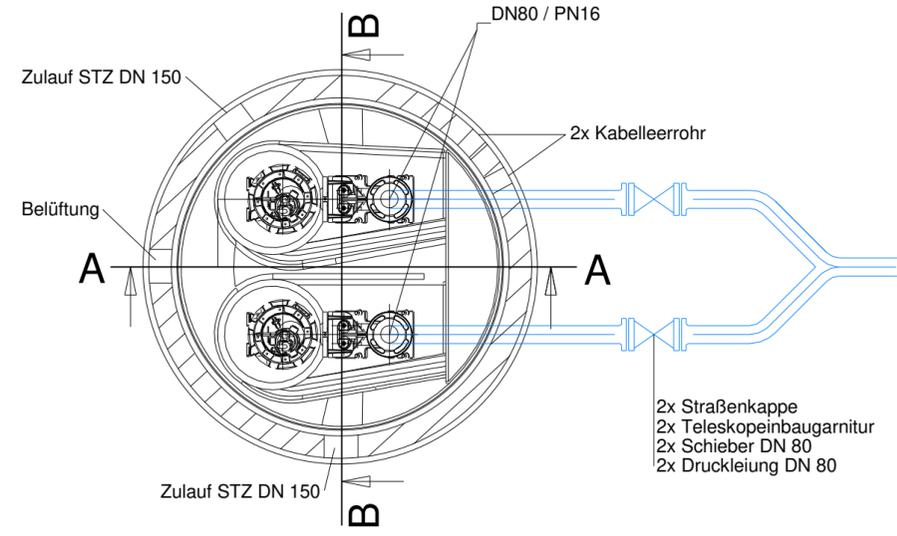

Schnitt B-B

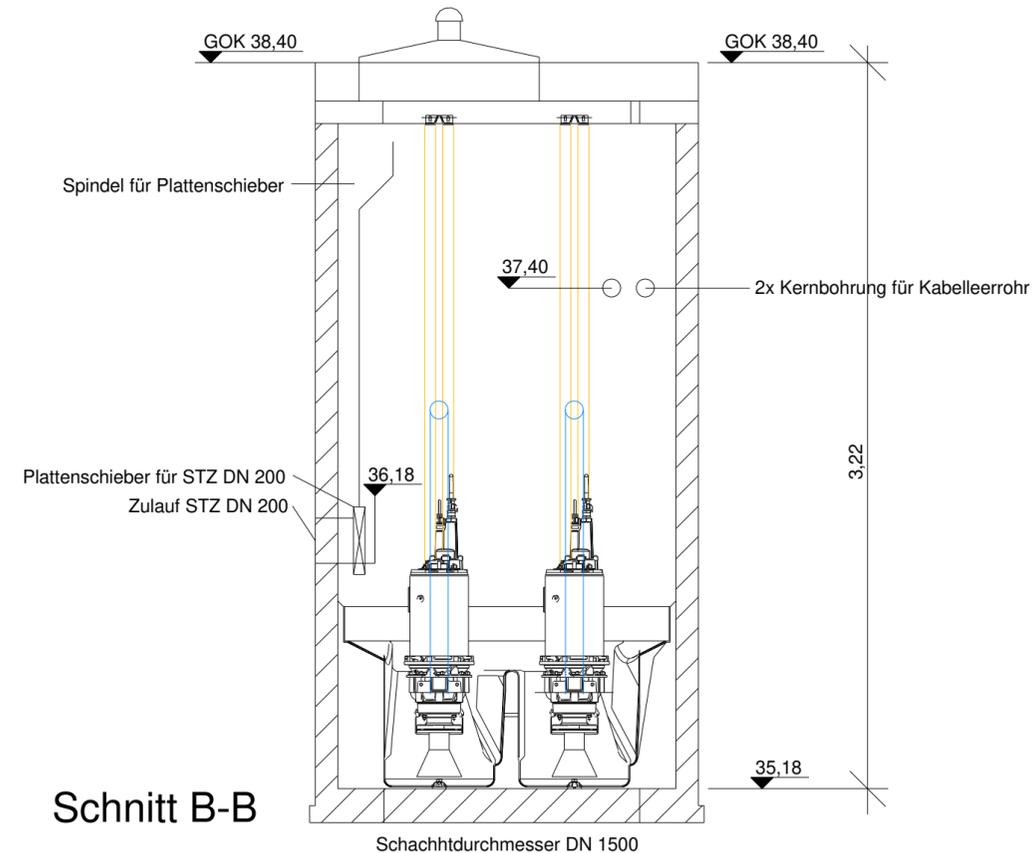

04	.	.	.
03	.	.	.
02	.	.	.
01	.	.	.
Nr.	Art der Änderung	Datum	Zeichen

Auftraggeber:  Wasserverband Stendal-Osterburg Am Bültgraben 5 39606 Hansestadt Osterburg Tel.: 03937 / 4987 21	Prüfvermerk	
	geprüft	Datum

Entwurfsverfasser:	Prüfvermerk		
	gezeichnet	07/2025	Zeichen
	bearbeitet	07/2025	
	geprüft	07/2025	

AUSFÜHRUNGSPLANUNG

Neubau SW-Kanalisation
 Waidmannsheil, Griebener Chausseestraße,
 Am Sportplatz, Gartenstraße in Grieben

Unterlage / Blatt-Nr.: 7 / 2
Detail Pumpwerk
 Maßstab: 1 : 25
 Projekt-Nr.: 240704