


alle Masse,

Länge, Breite, Höhe,

können fertigungs-
technisch angepasst
werden.

Zum Angebot muss
das kalkulierte und
angegebene Ausmaß
der Skulptur
benannt werden.

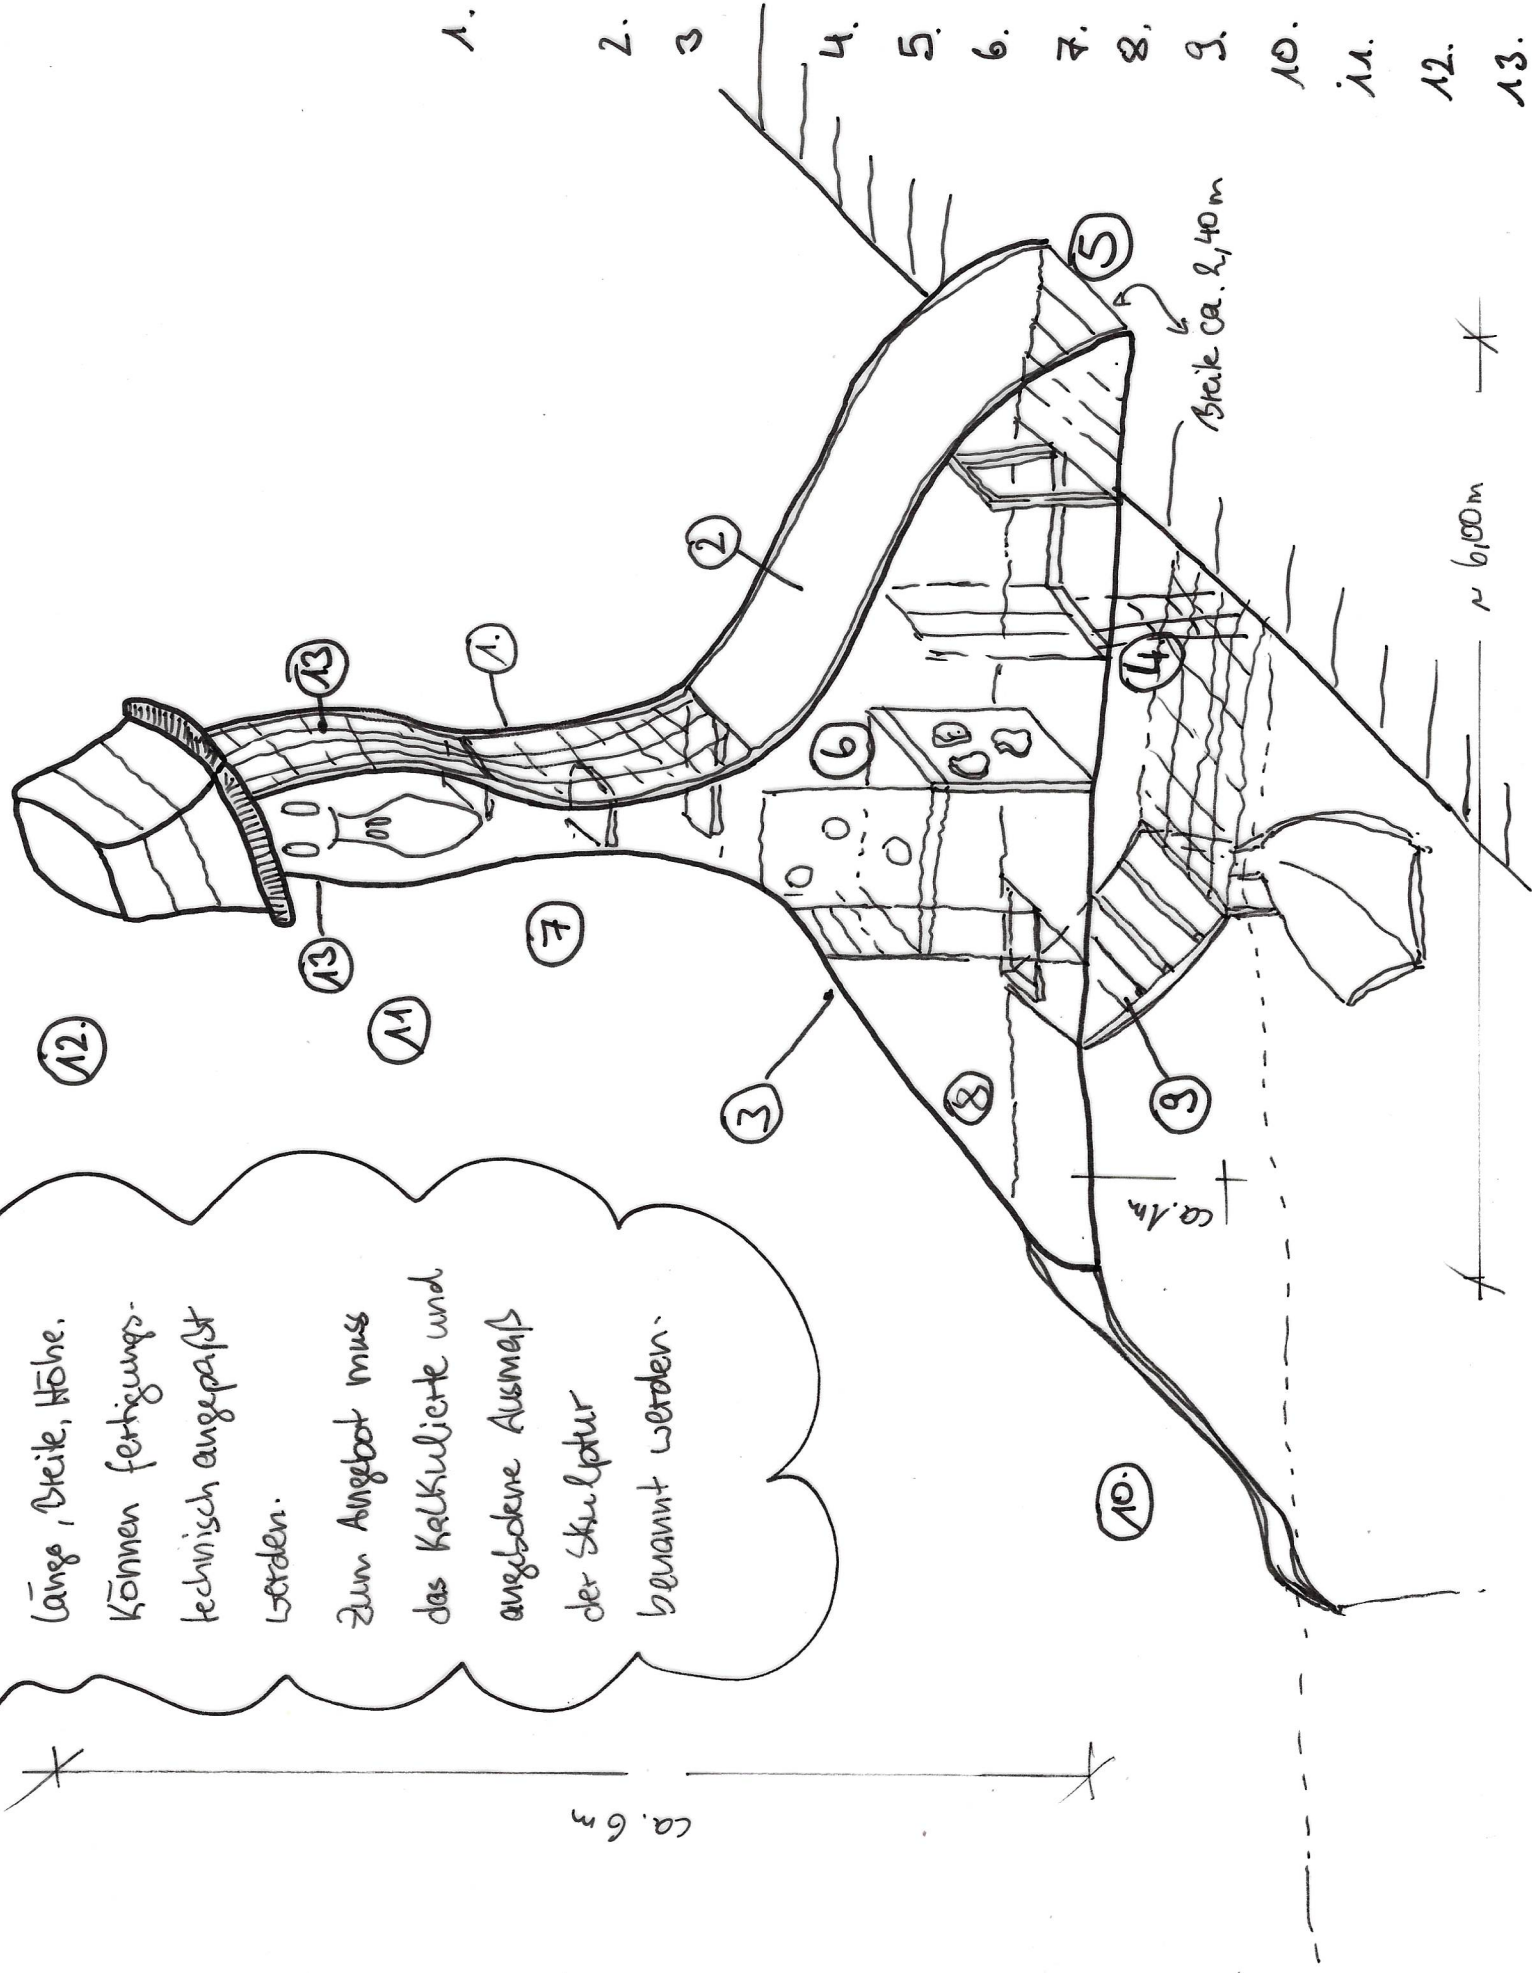

1. Stahlskelettbauweise, einschl. Standsicherheitsnachweis.
2. Zugang Stegseite offen (unten)
3. Zugang Seeseite geschlossen (nur Rutsche offen und Zugang auf Wasserhöhe)
4. Netzzugang auf Wasserhöhe (-100cm)
5. Zugang zur Skulptur vom Steg aus
6. Kletteraufstieg zum Ausguck
7. "Halbe Podeste
8. Vorne + hinten z.B. bedruckte HPL-Platten.
9. Klettersprossen
10. Rutschenförmiger Zugang in den Wasser
11. Schnabel z.B. Plexiglas
12. Sandeimer rot, z.B. mit roter Plexischeibe
13. Stahlgittergeflecht an den Seiten.

M. 1:50

Herstellung nach. DIN EN 1176:2017 ff.

