


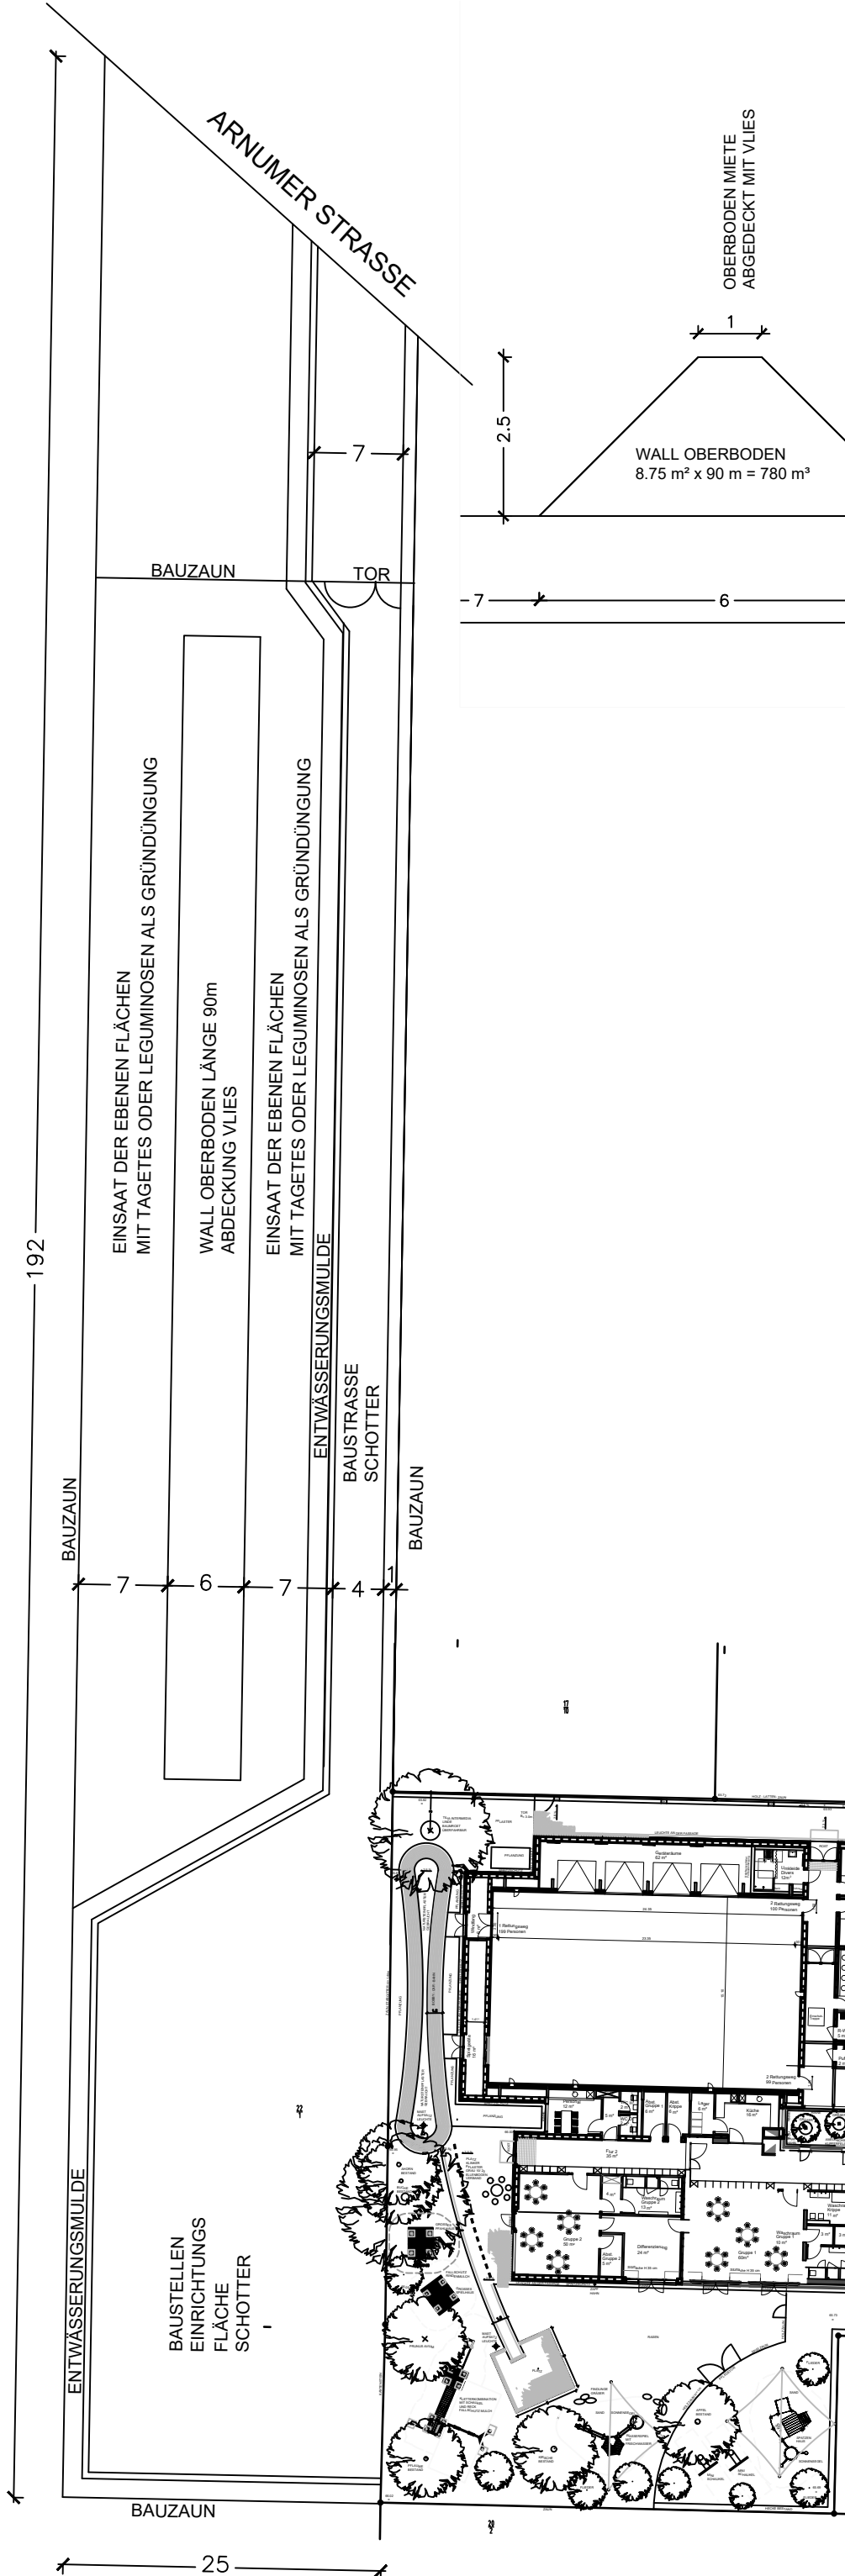

SCHNITT WALL m 1-100

LAGEPLAN m 1-500

Neubau Mehrzweckhalle und Erweiterung KiTa in Harkenbleck
Baustrasse auf der Westseite

26.3.2025

Dateinnahme: 02_Freiflächenplan_2025-5-13_V1