



Bewegungsfuge 1:5

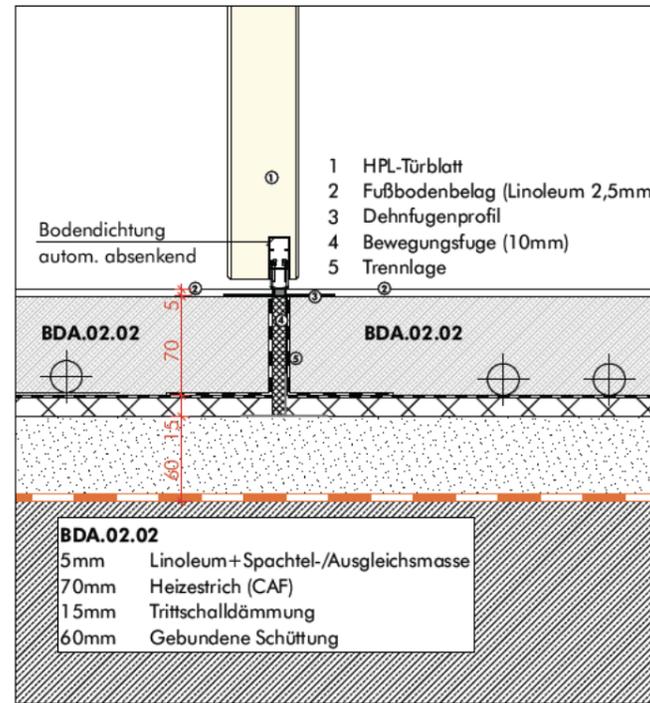

Bewegungsfuge Türbereich 1:5

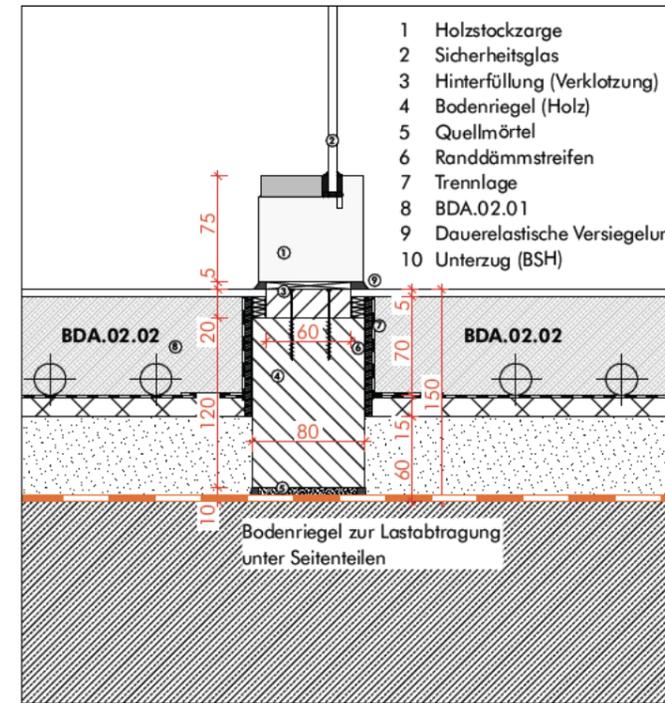

Anschlussfuge Bodenriegel 1:5



HINWEISE: Alle Maße sind von den Ausführenden verantwortlich zu prüfen. Abweichungen und Unstimmigkeiten jeglicher Art sind vor der Ausführung der Bauleitung mitzuteilen. Der Plan gilt nur in Zusammenhang mit der Statik und den entsprechenden Schalplänen. Sämtliche Höhenangaben beziehen sich auf ± 0,00 bzw. m NHN.

| Index | Änderungen | User | Datum |
|-------|-------------------------------|------|------------|
| 0 | Bauanlauf | jr | 2025.01.15 |
| 1.0 | Bemusterung | jr | 2025.03.06 |
| 1.1 | Anpassungen | jr | 2025.07.15 |
| 1.2 | Ausschreibungsgrundlage Boden | jr | 2025.07.16 |
| | | | |
| | | | |
| | | | |
| | | | |
| | | | |
| | | | |
| | | | |

Projekt:
Einzügige Grundschule Ifeld

Adresse: Gutsstraße 3, 99768 Ifeld, Deutschland
Liegenschaft: Flur 4; Flurstück 58/9
Oberkante Fertigfußboden: OKFF = 262,10 ü. NHN

N

Planungsphase:
Ausführungsplanung

LP5_652
Bodenarbeiten - Bewegungsfugen

Bauherrschaft:
Landkreis Nordhausen
Behringstraße 3
99734 Nordhausen

0049 3631 462 990
projektsteuerung@sgndh.de




Unterschrift Bauherrschaft

Entwurfsverfasser:

Unterschrift Entwurfsverfasser

| | | |
|---------------|-----------------|------------|
| Projekt-Nr.: | Plan-Nr.: | |
| | LP5_652 | |
| Größe: | Exportiert von: | Maßstab: |
| 420mm x 297mm | | 1:5 |
| Erstellt am: | Index | Index vom: |
| 2025.01.15 | 1.2 | 2025.07.16 |

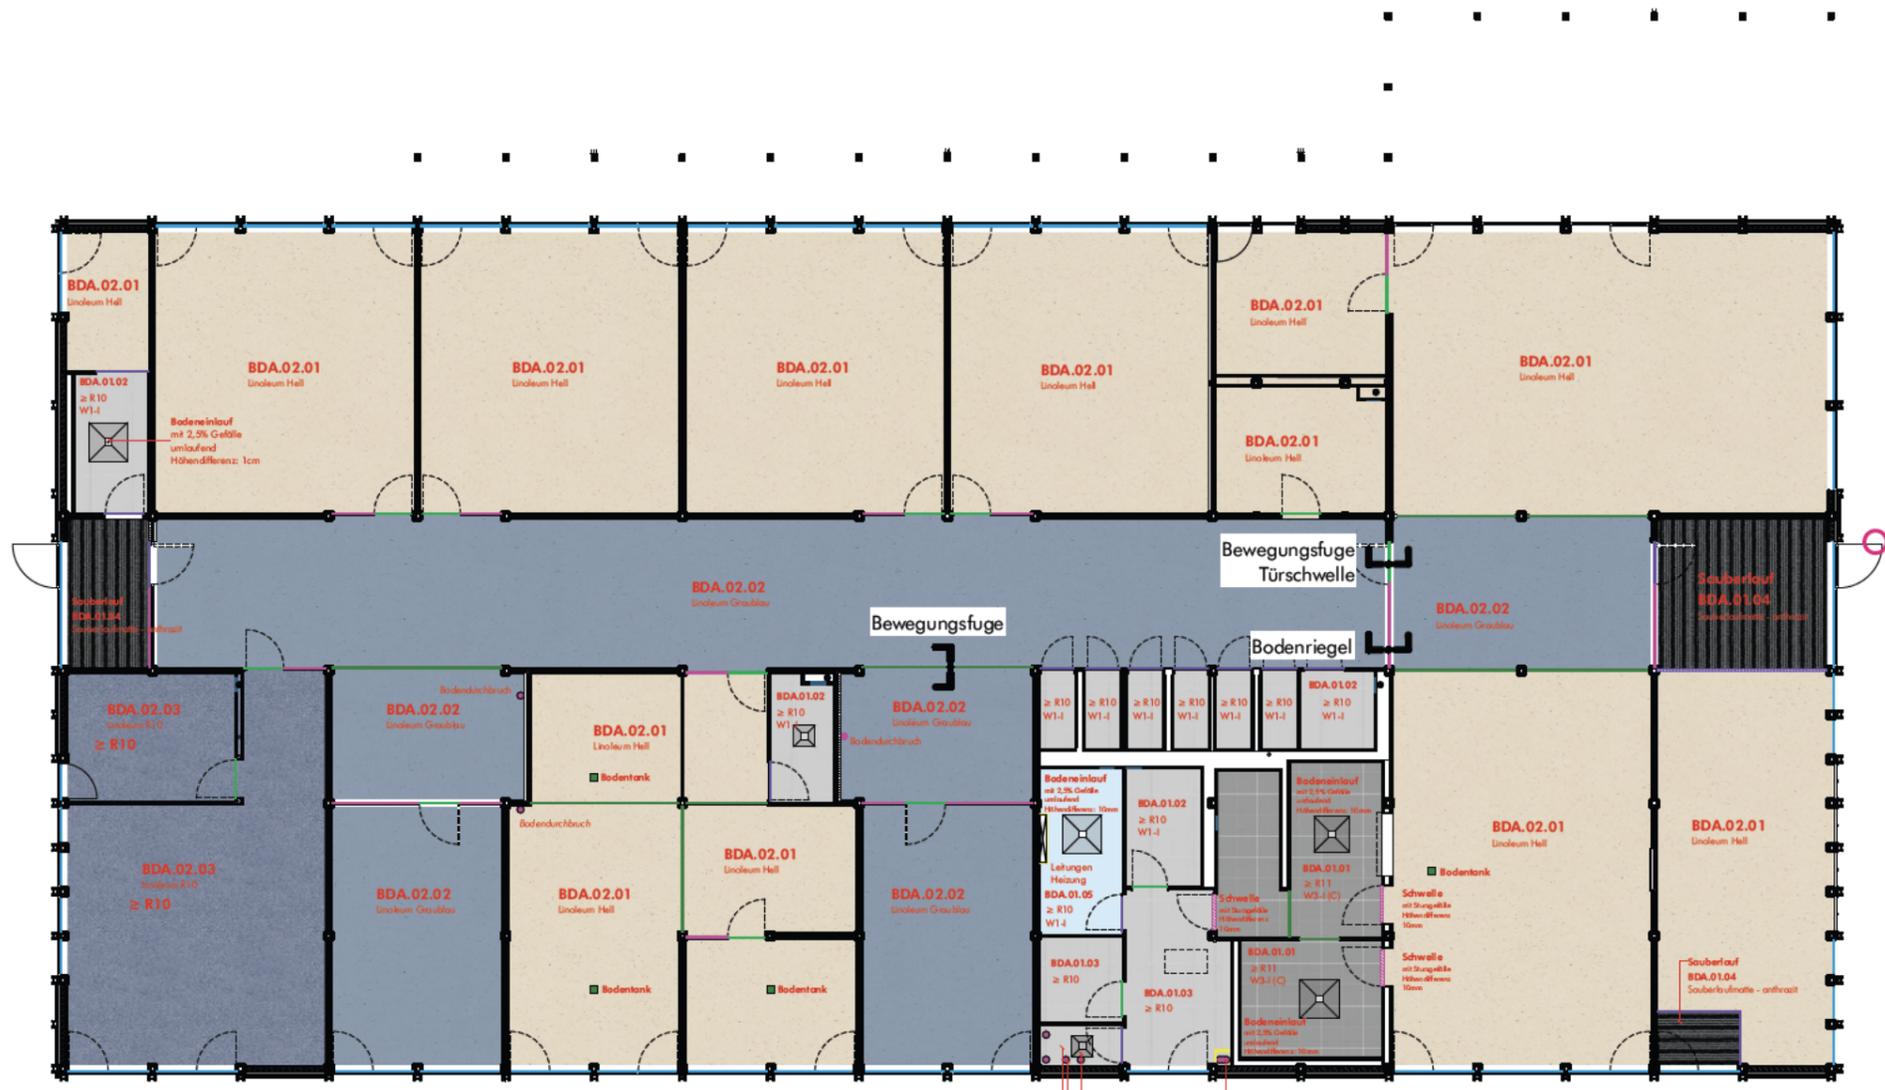

Grundriss Übersicht Bodenarbeiten 1:200