



Anschlussfuge Sauberlauf 1:5

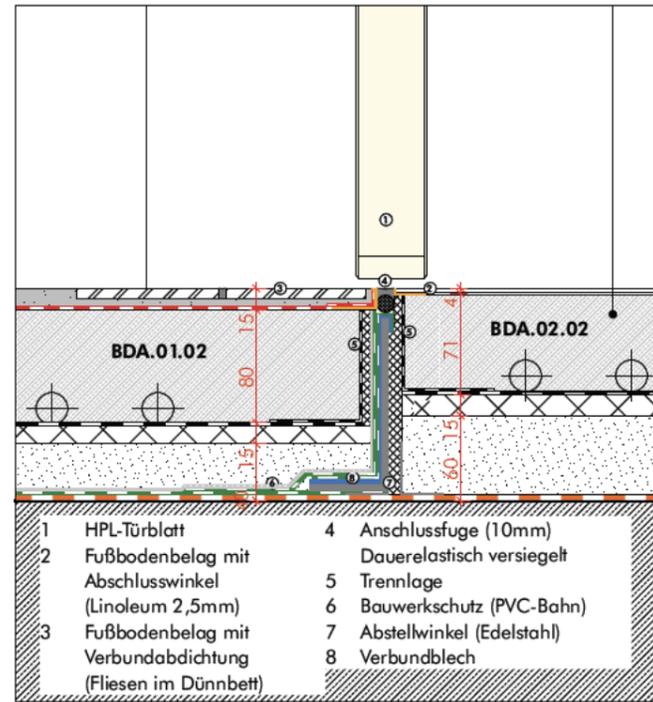

Anschlussfuge WC 1:5

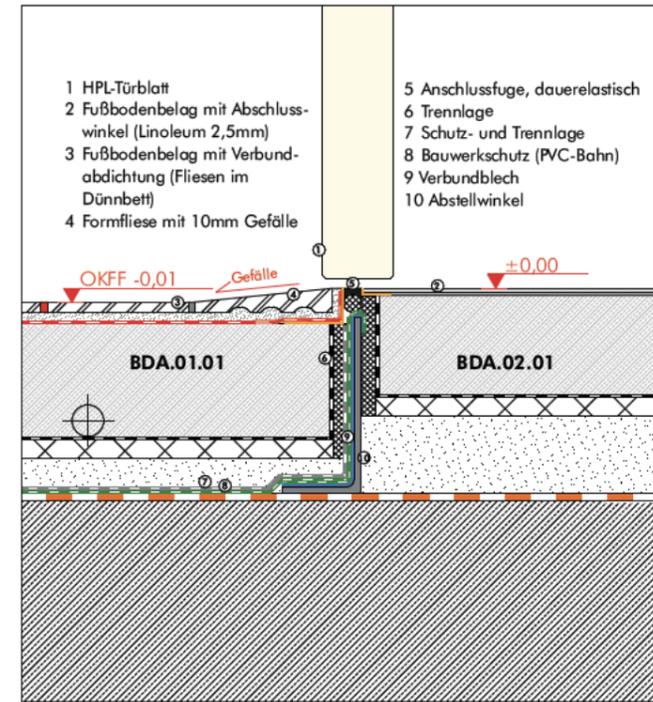

Anschlussfuge Schwelle Küche 1:5

HINWEISE: Alle Maße sind von den Ausführenden verantwortlich zu prüfen. Abweichungen und Unstimmigkeiten jeglicher Art sind vor der Ausführung der Bauleitung mitzuteilen. Der Plan gilt nur in Zusammenhang mit der Statik und den entsprechenden Schalplänen. Sämtliche Höhenangaben beziehen sich auf ± 0,00 bzw. m NHN.

Index	Änderungen	User	Datum
0	Bauanlauf	jr	2025.01.15
1.0	Bemusterung	jr	2025.03.06
1.1	Anpassungen	jr	2025.07.15
1.2	Ausschreibungsgrundlage Boden	jr	2025.07.16

Projekt:
Einzügige Grundschule Ifeld


Adresse: Gutsstraße 3, 99768 Ifeld, Deutschland
 Liegenschaft: Flur 4; Flurstück 58/9
 Oberkante Fertigfußboden: OKFF = 262,10 ü. NHN



Planungsphase:
Ausführungsplanung

LP5_653
Bodenarbeiten - Anschlussfugen


Bauherrschaft:
 Landkreis Nordhausen
 Behringstraße 3
 99734 Nordhausen
 0049 3631 462 990
 projektsteuerung@sgndh.de

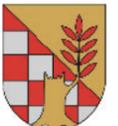

 Unterschrift Bauherrschaft

Entwurfsverfasser:

 Unterschrift Entwurfsverfasser

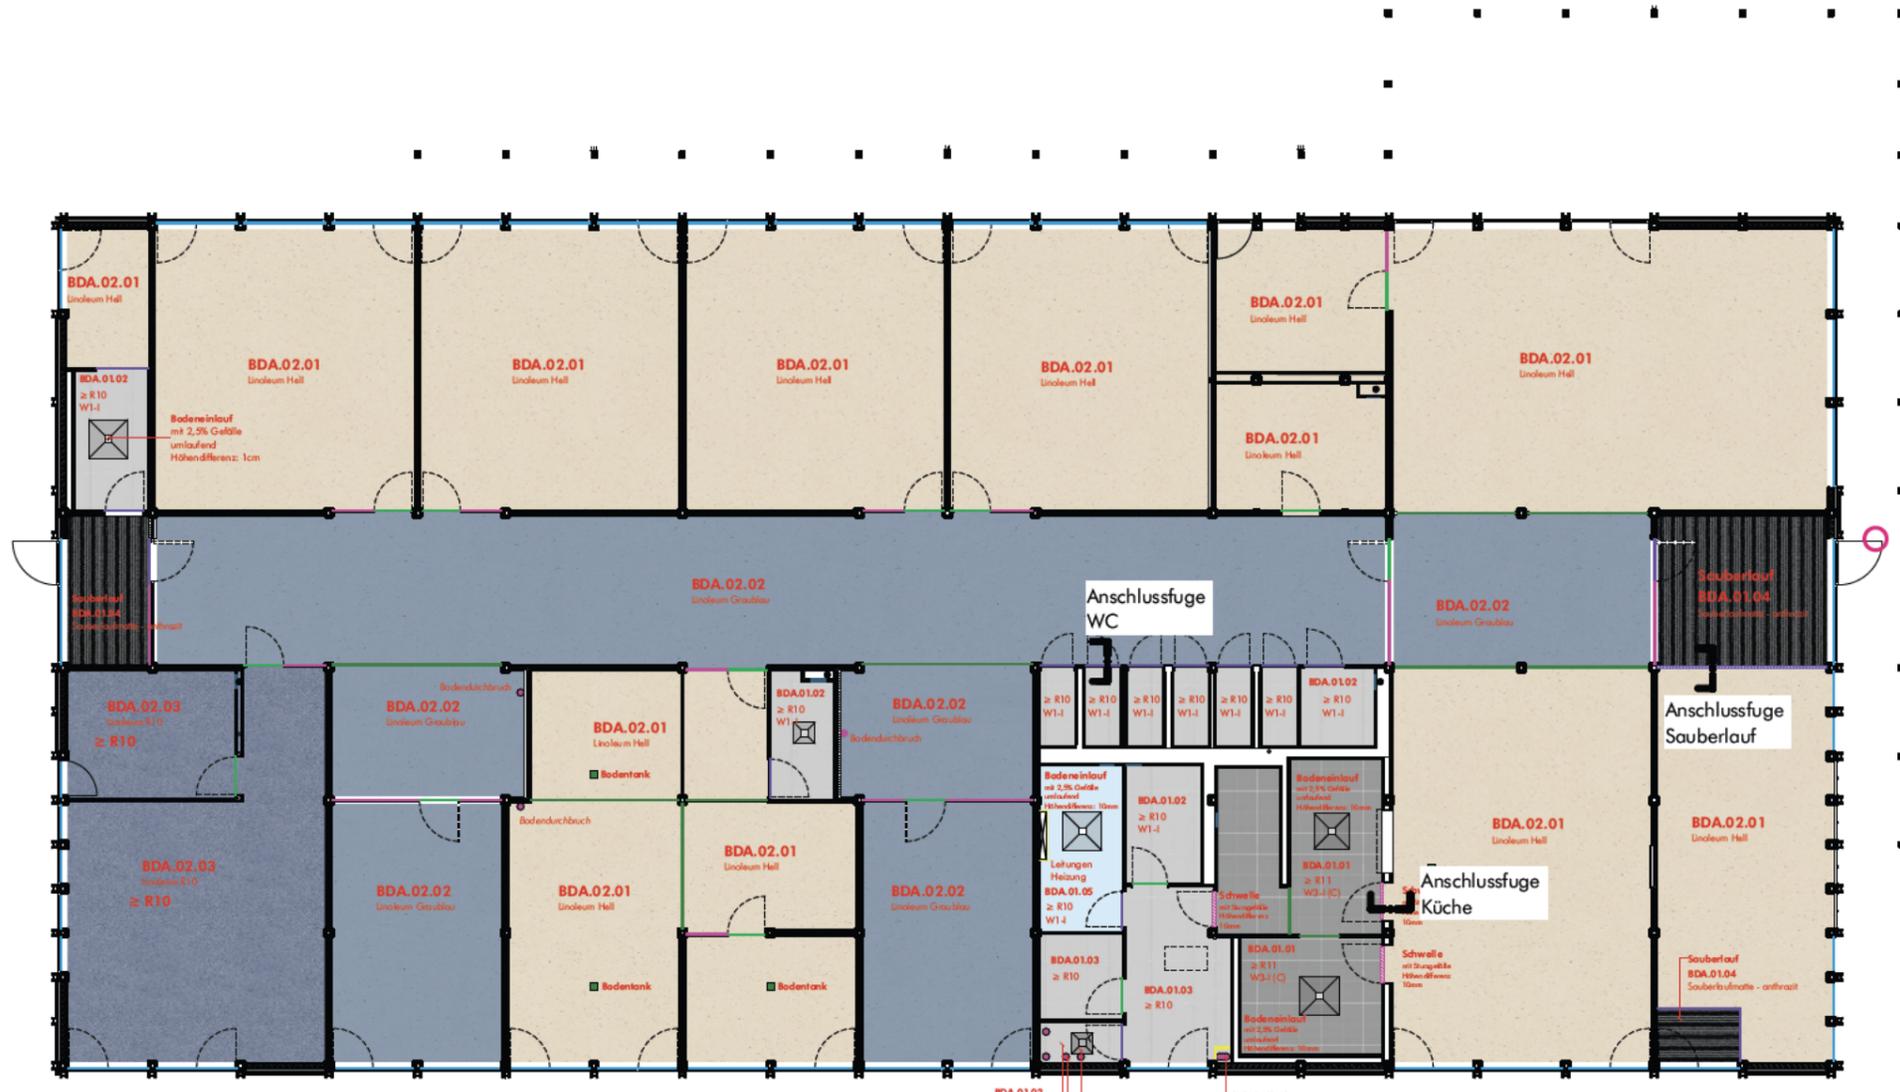

Grundriss Übersicht Bodenarbeiten 1:200

Projekt-Nr.:	Plan-Nr.:	
	LP5_653	
Größe:	Exportiert von:	Maßstab:
420mm x 297mm		1:5
Erstellt am:	Index	Index vom:
2025.01.15	1.2	2025.07.16