



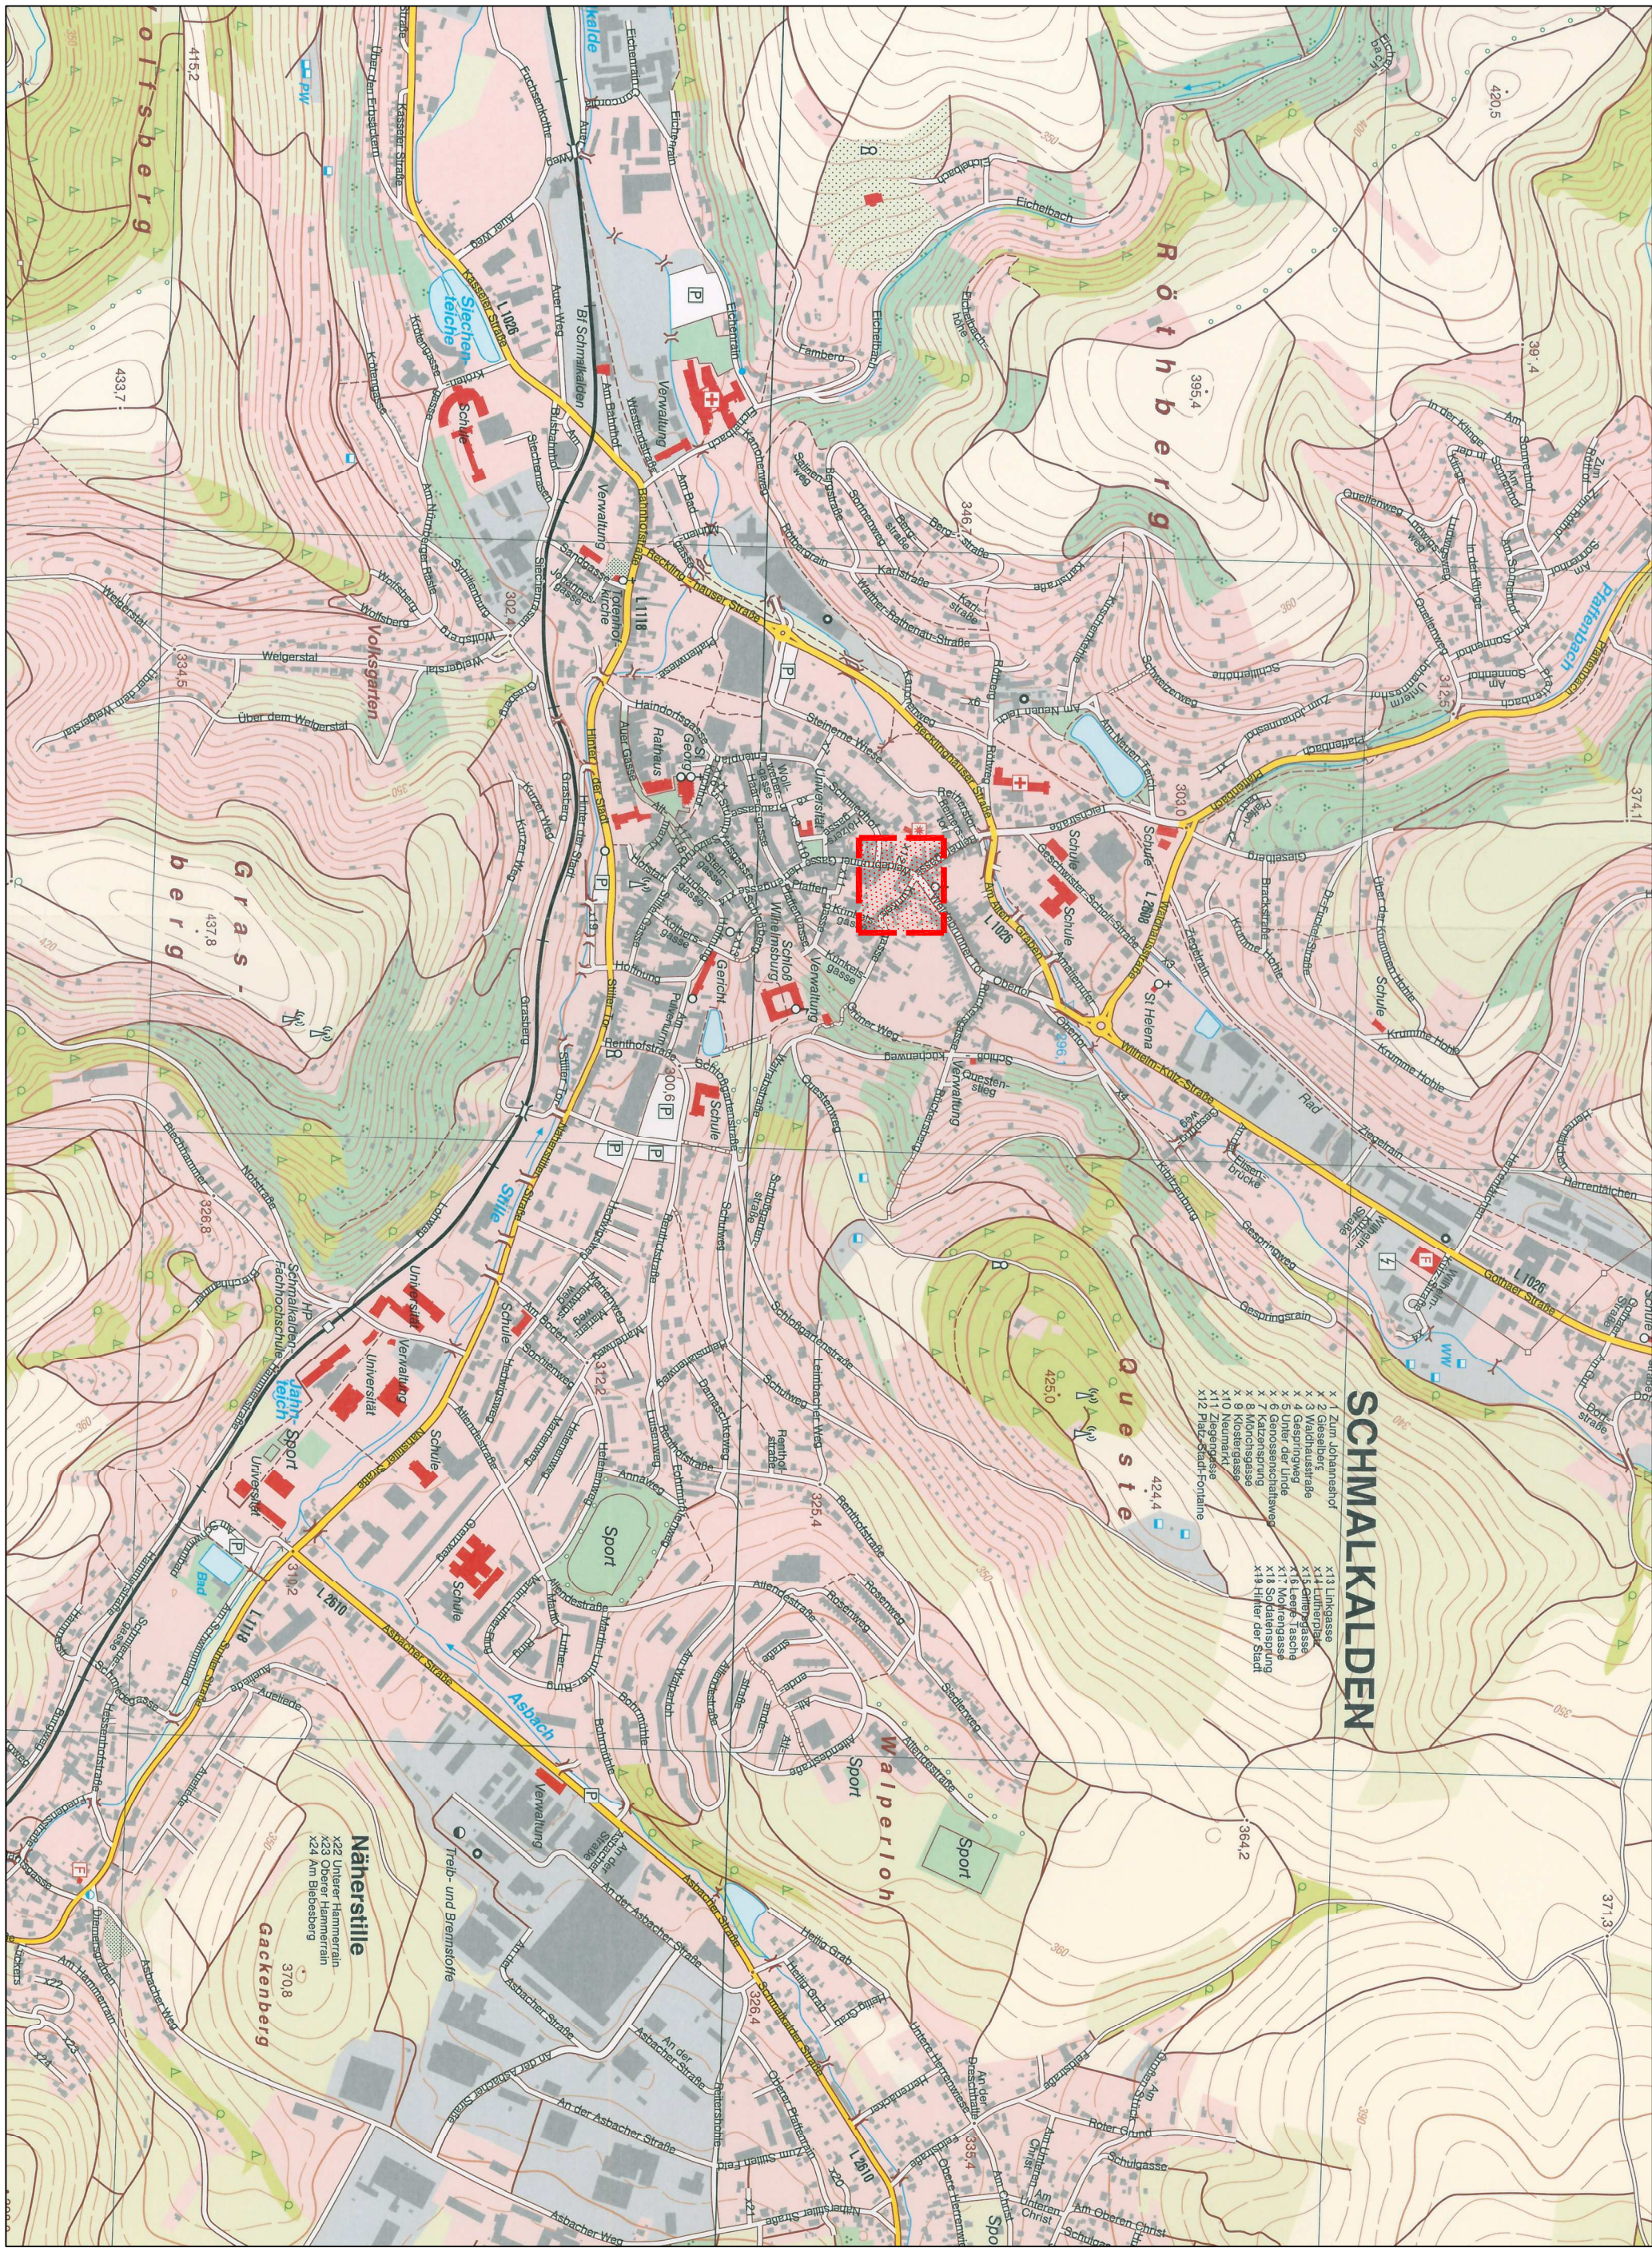

Zeichenerklärung

Planung

Baumfräse

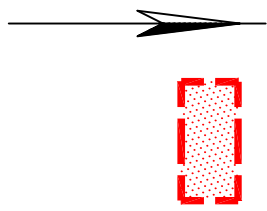

e				
d				
c				
b				
a				
Index	Art der Änderung	Datum	gez.	geprüft

INGENIEURBÜRO FÜR BAUWESSEN DIPLO.-ING. (FH) STEFFEN RÜPPE		Datum	Name
Zum Höhenblick 4 OT Stockhausen 98817 Eisenach	beaufh.: 07/2025 S. Rüppe	gez.: 07/2025	I. Landrock

Tel.: (0 36 820) 949-837 FAX: (0 36 820) 949-839 Mobil: +31 162 73 53 429 steffen.ruppe@schmalkalden.de	geprüft: 
--	--

Auftraggeber:

Stadtverwaltung Schmalkalden
Altmarkt 1, 98574 Schmalkalden

Bauherr:

Platz Fontaine, Terrasse in Schmalkalden

Ausführungsplanung

Übersichtskarte

Unterlag:	3
Blatt-Nr.:	1
Maßstab:	1 : 10.000

geprüft:

genehmigt:

--	--