




V-Schnitt Briefkastenanlage, M. 1:10

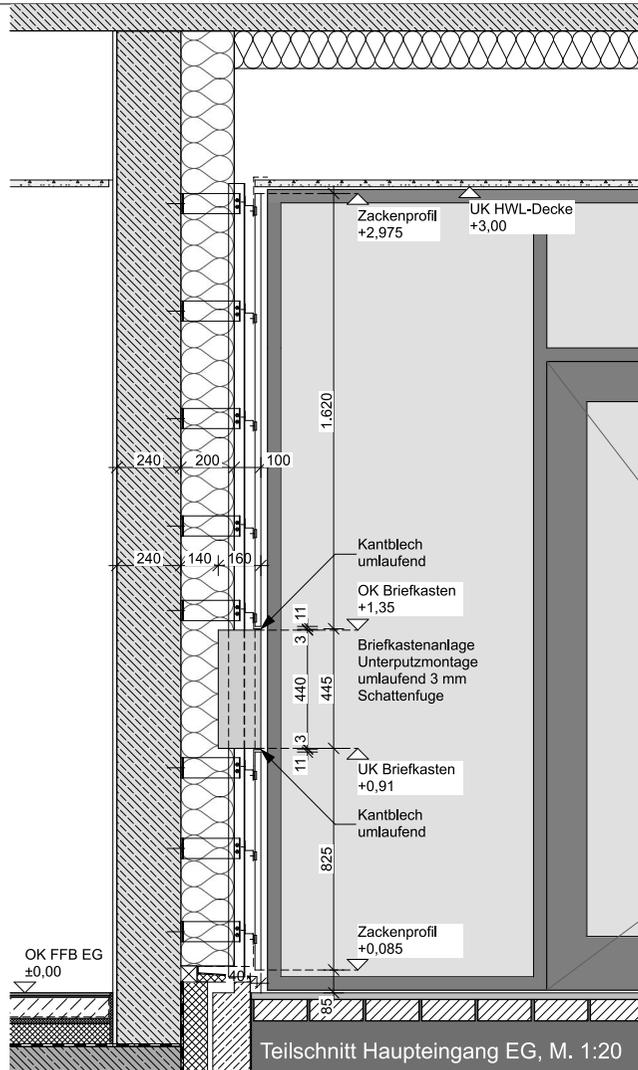


Teilschnitt Haupteingang EG, M. 1:20

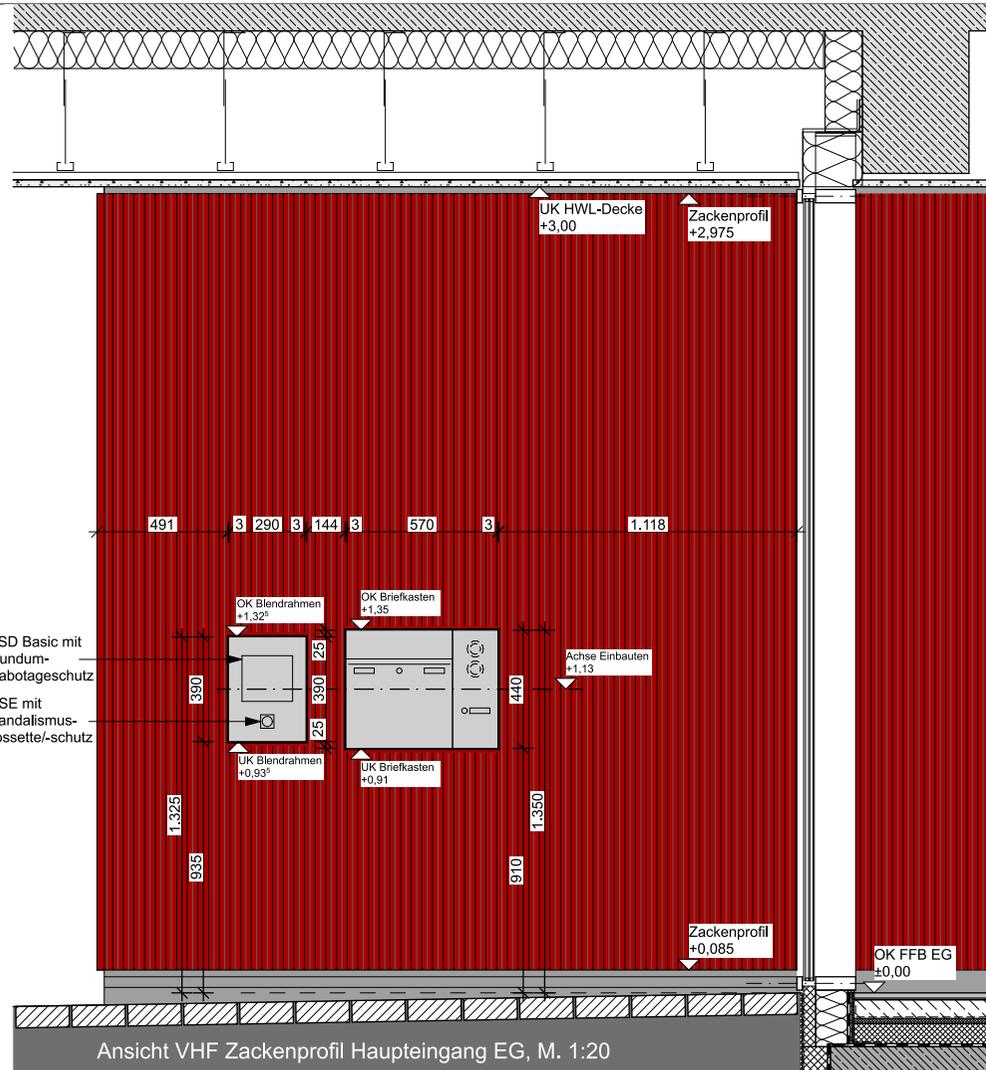

Ansicht VHF Zackenprofil Haupteingang EG, M. 1:20

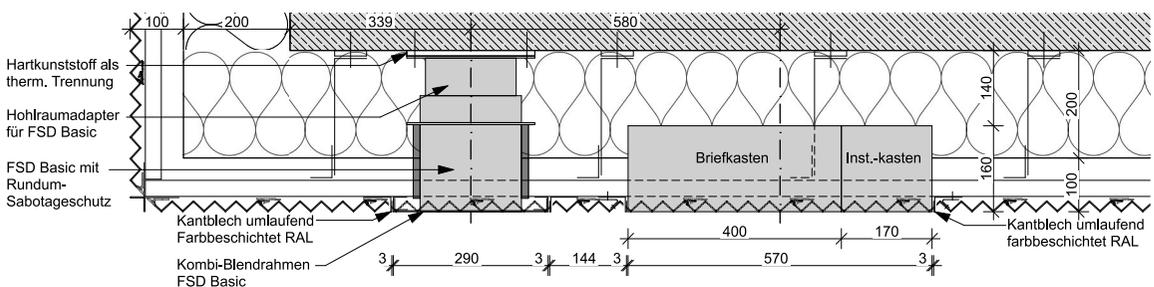


H-Schnitt Fassadeneinbauten, M. 1:10


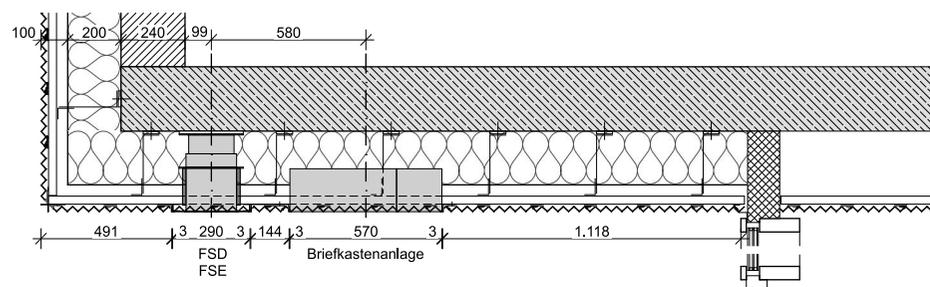


Teilgrundriss Haupteingang EG, M. 1:20

Projekt Erweiterungsneubau KGS Hemmingen	Bauherr Stadt Hemmingen Rathausplatz 1 · 30966 Hemmingen	Planinhalt Ausführungsplanung Einbauten VHF Zackenprofil Haupeingang EG	Plannummer D-527 VORABZUG	
			Masstab 1:20, 1:10	Format 420 x 297 mm
			Datum 06.08.24	+/- 0,00 = +55,13 üNN



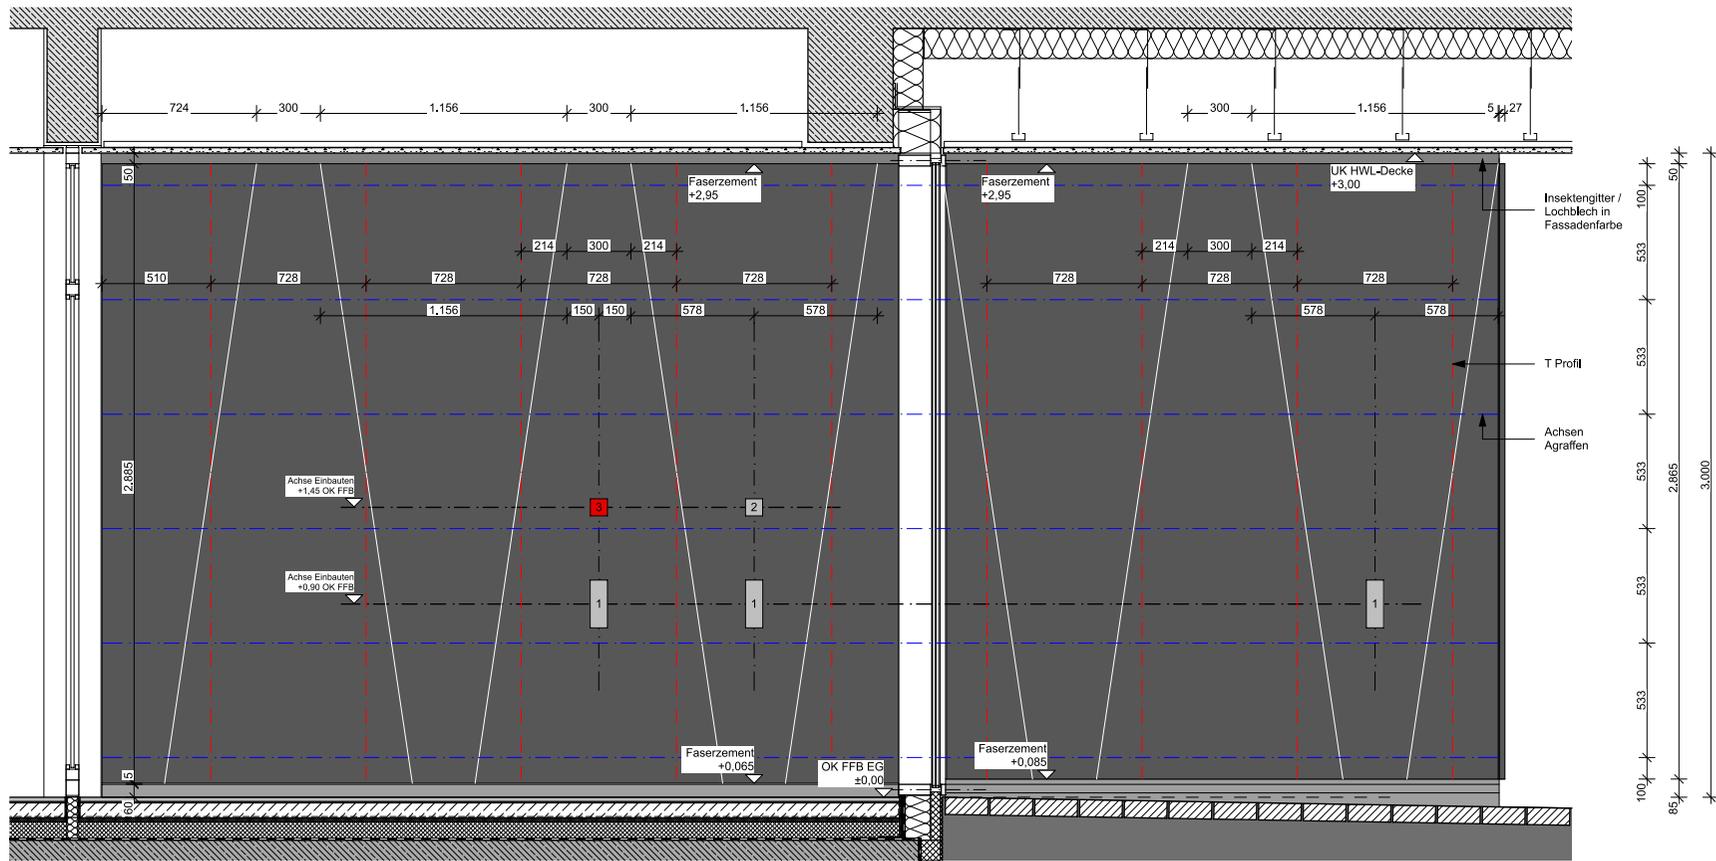


Ansicht VHF Faserzement Haupteingang EG, M. 1:20

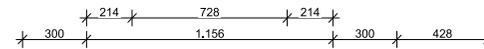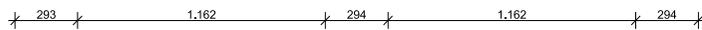


- 1 Flächentaster
- 2 DPS Displayprogrammschalter
- 3 Not-Aus-Schalter

Projekt Erweiterungsneubau KGS Hemmingen	Bauherr Stadt Hemmingen Rathausplatz 1 . 30966 Hemmingen	Planinhalt Ausführungsplanung Einbauten VHF Faserzement Haupteingang EG	Plannummer D-528	
			Masstab 1:25	Format 420 x 297 mm
			Datum 31.01.25	+/- 0.00 = + 55.13 üNN

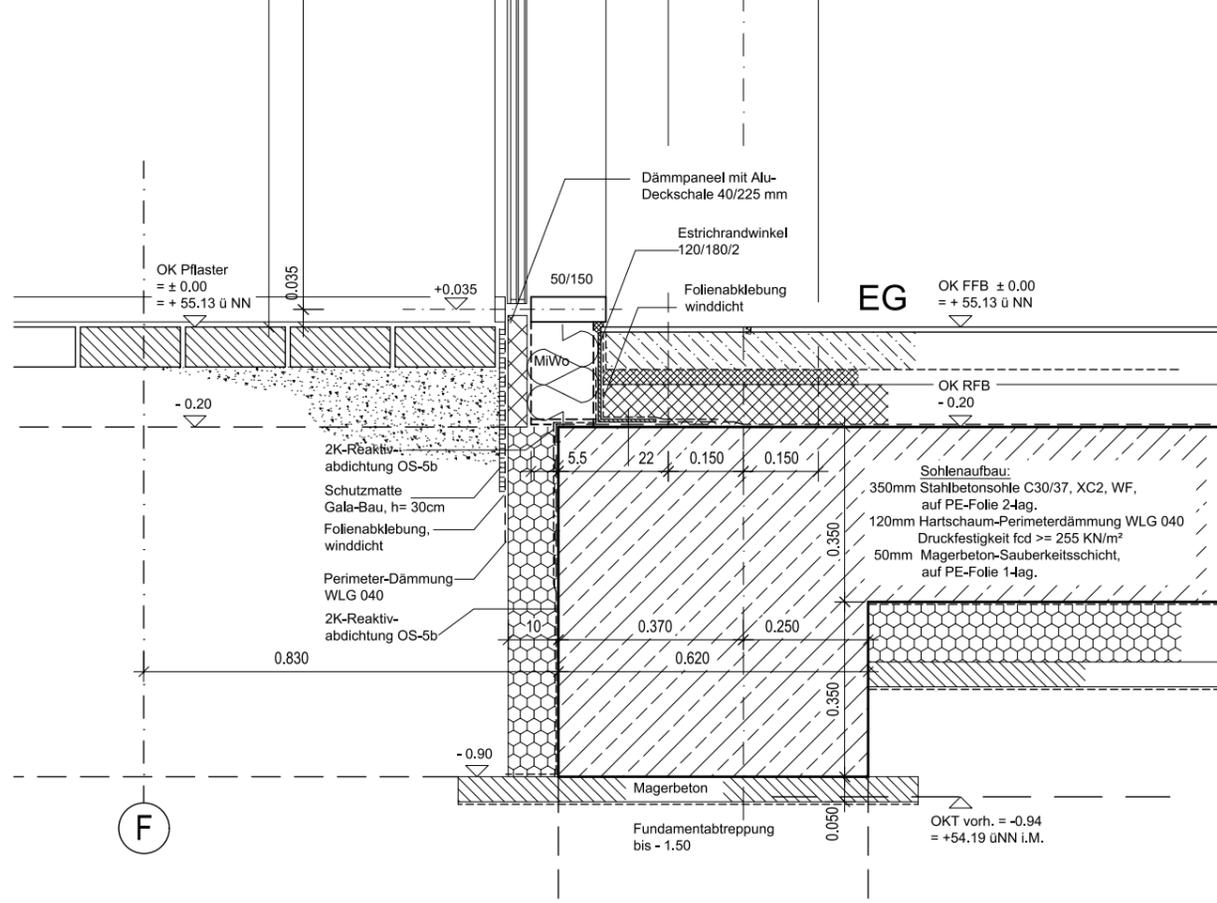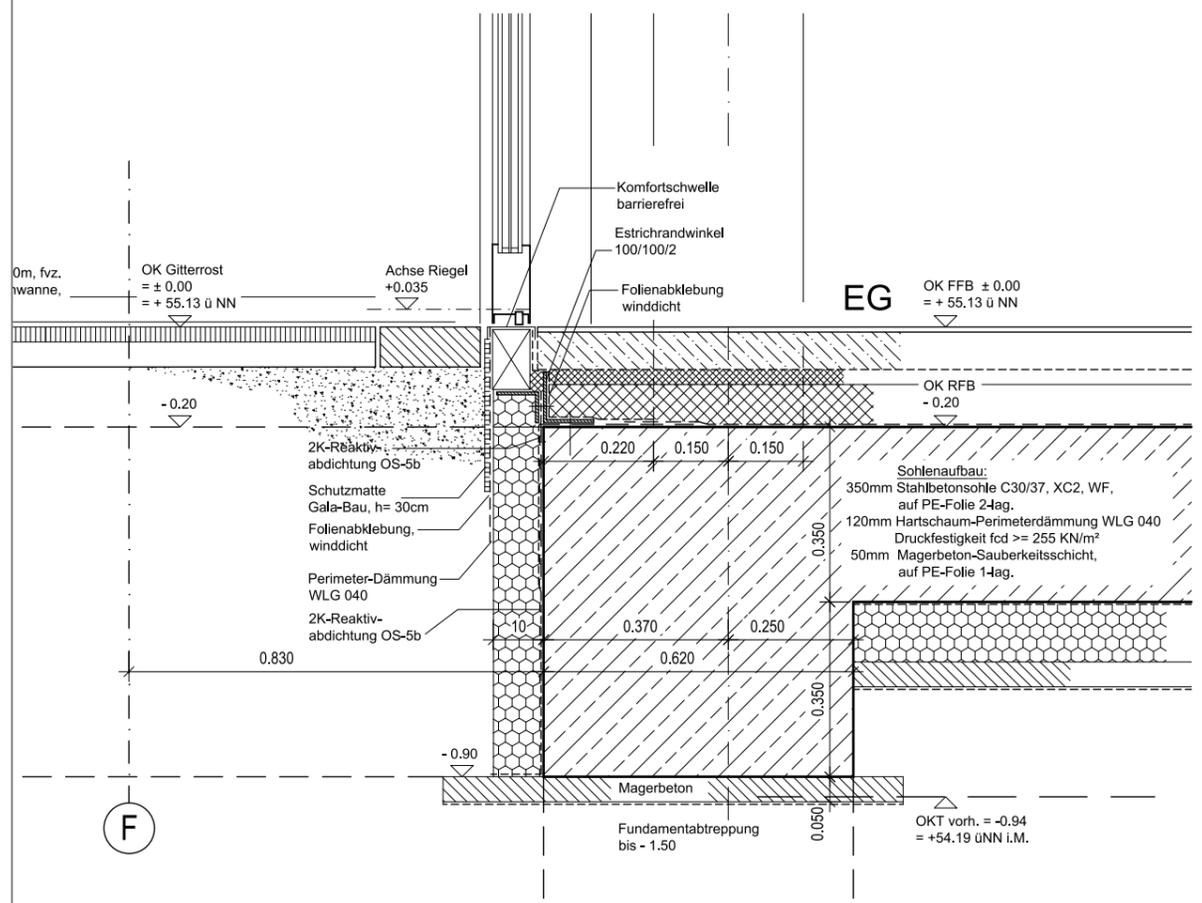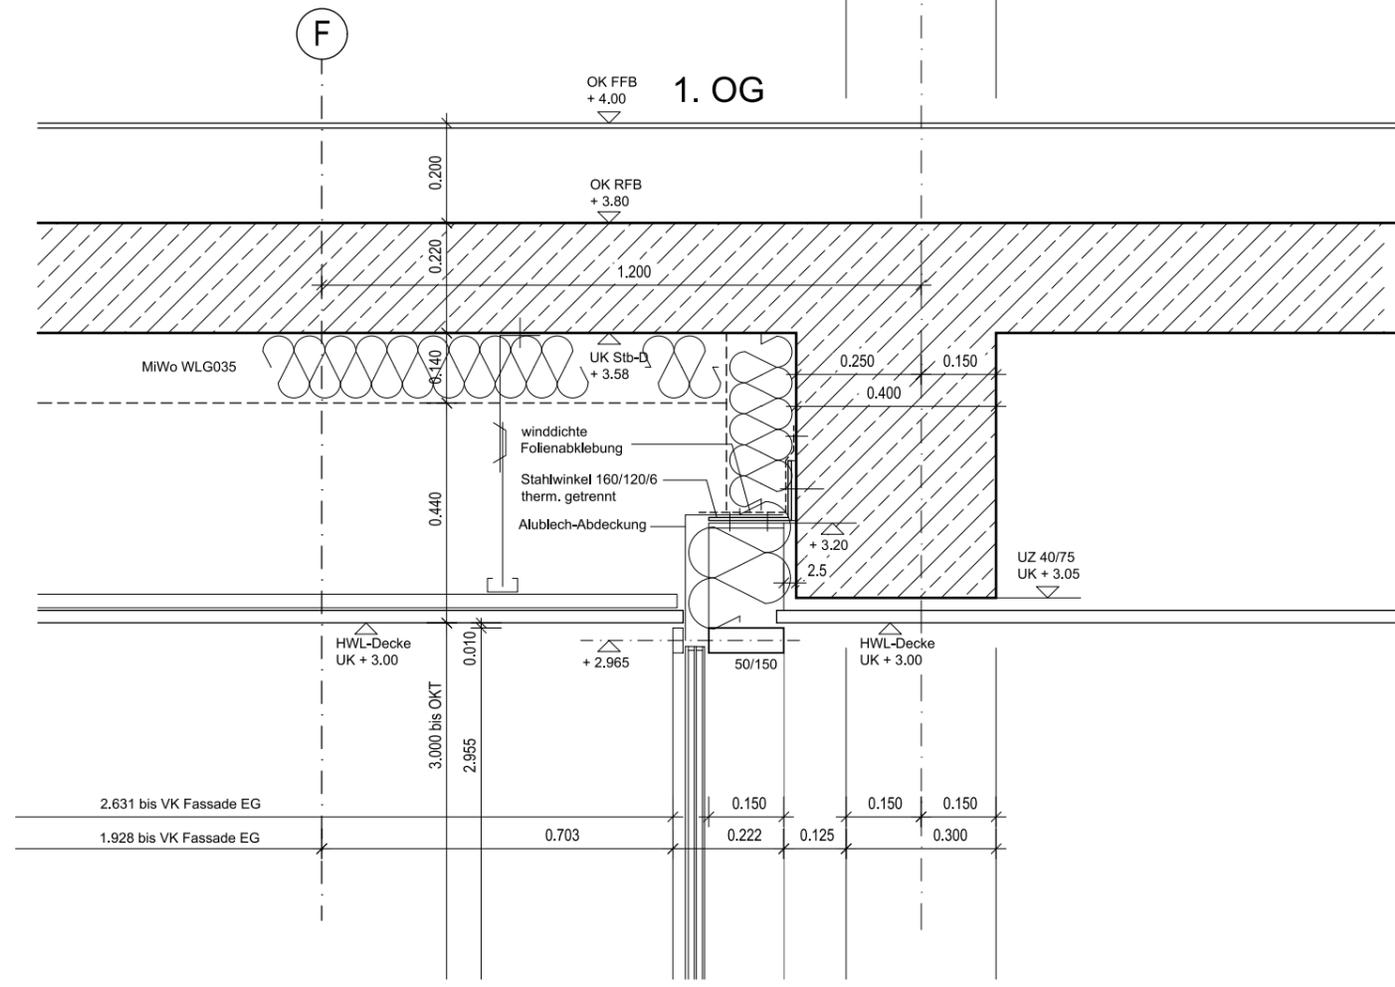

Projekt Erweiterungsneubau KGS Hemmingen Hohe Bunte 4, 30966 Hemmingen		
Bauherr Stadt Hemmingen Rathausplatz 1, 30966 Hemmingen		
Detail	Haupteingang EG V-Schnitt	Format DIN A2 Datum 05.10.2023
Detailnr.	D-603	Masstab 1:10

Flachdach-Fenster, PVC-Einfassrahmen, OKD 1.20 /1.20m,
 GFK-Aufsatzkranz h=40cm, durchsturzsicher,
 2-fach Wärmeschutz-Verglasung VSG-SZR-ESG,
 Kettenschubantrieb, Hubhöhe 500mm,
 Rauchableitung Ageo >= 1.00m², Uw <= 2.0 W/m²K

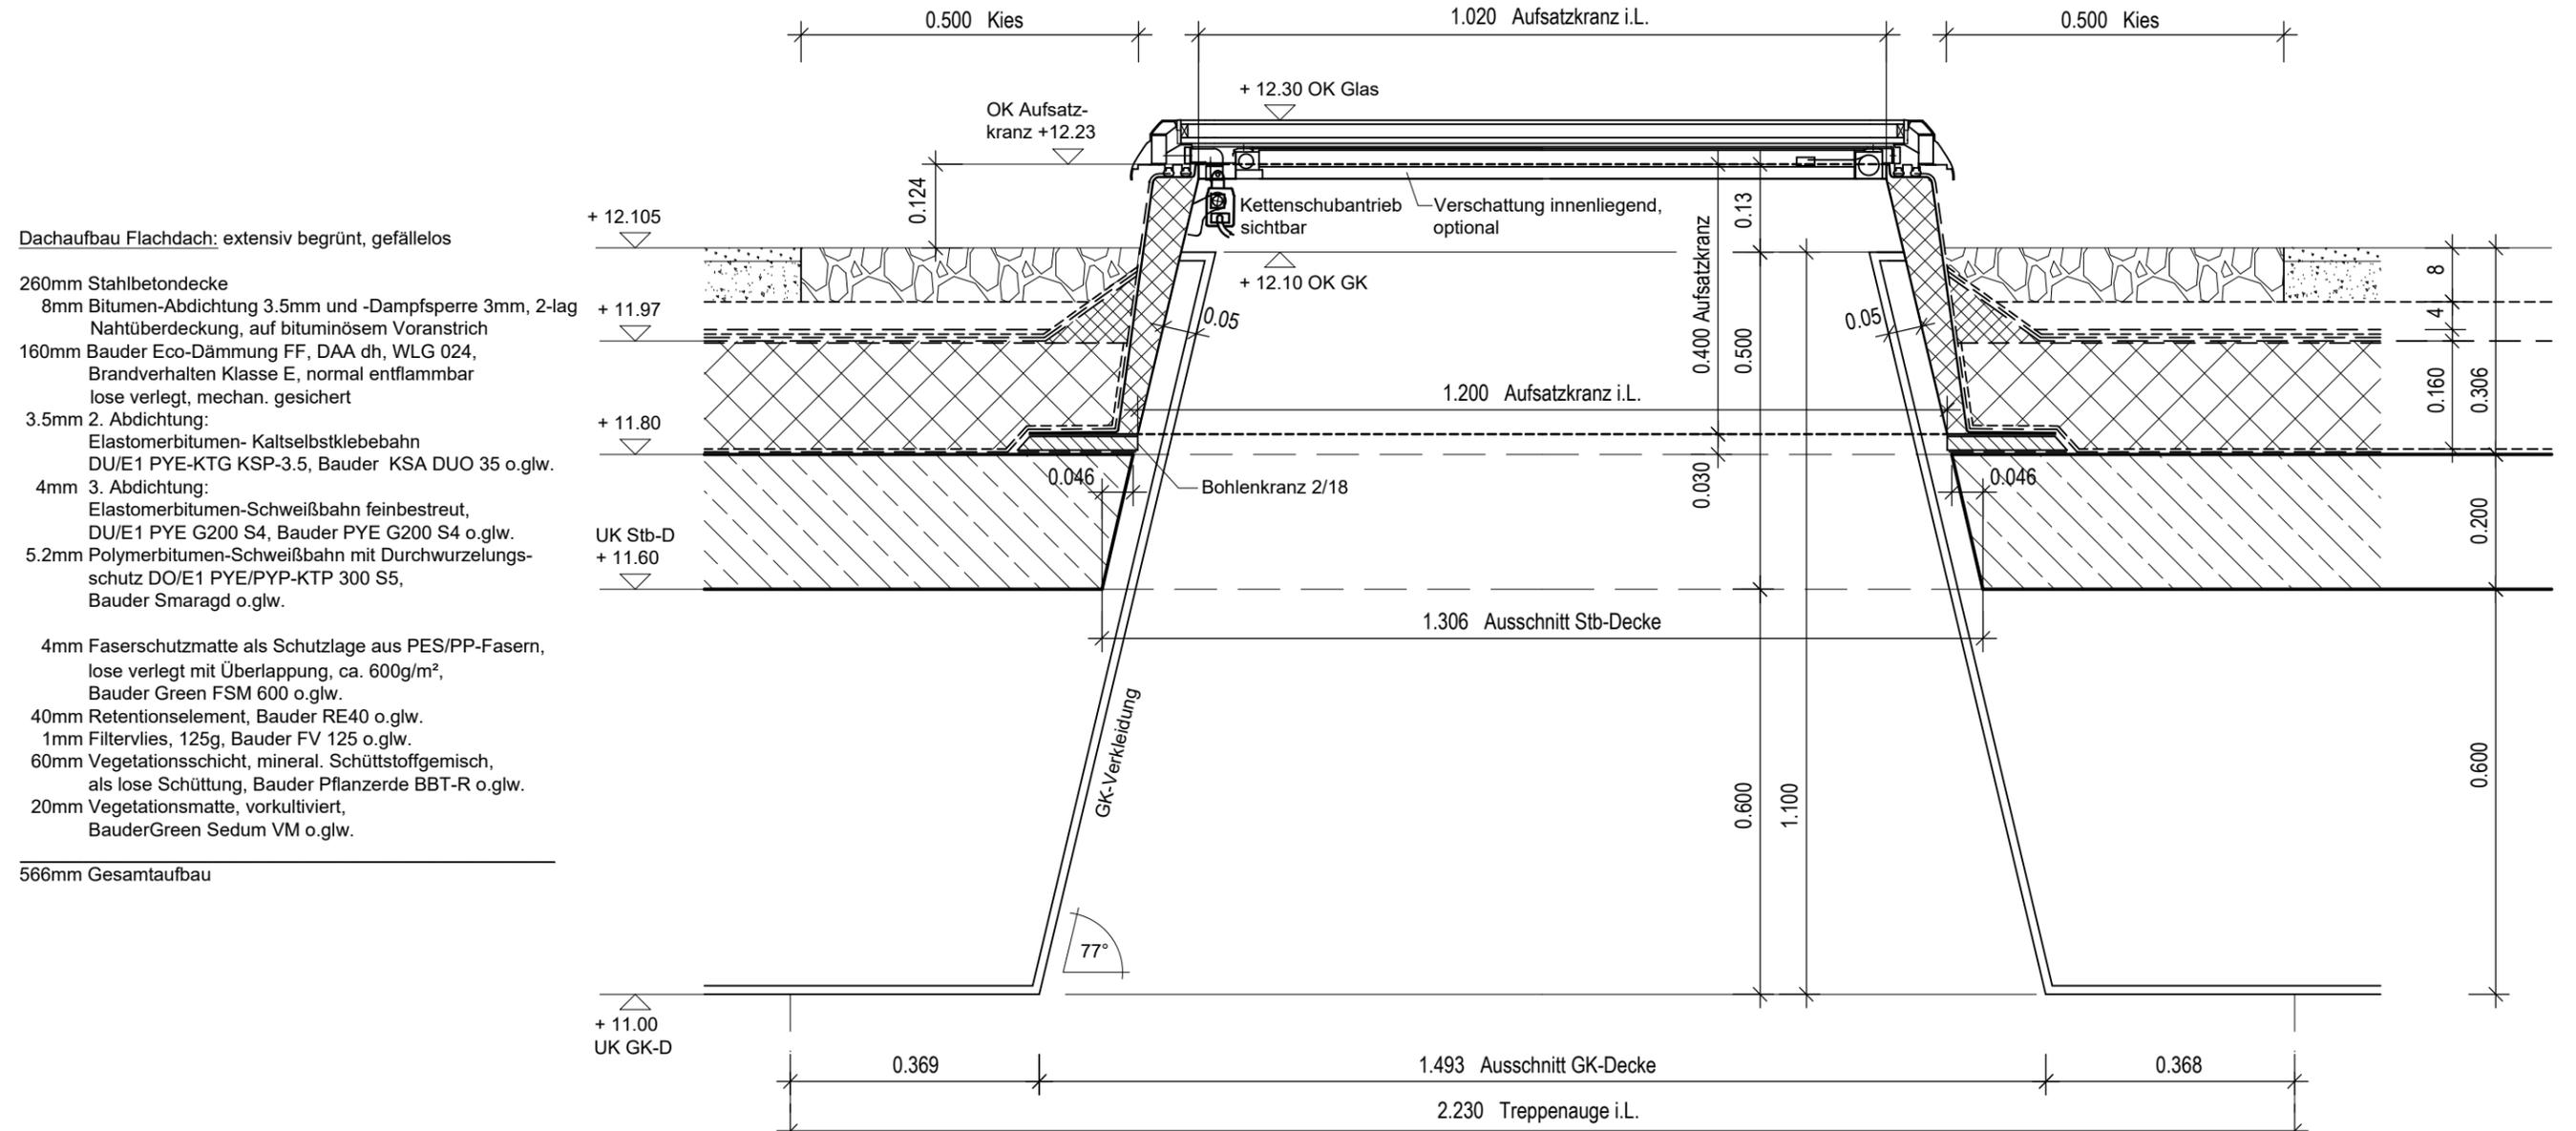

Dachaufbau Flachdach: extensiv begrünt, gefällelos


- 260mm Stahlbetondecke
- 8mm Bitumen-Abdichtung 3.5mm und -Dampfsperre 3mm, 2-lag
Nahtüberdeckung, auf bituminösem Voranstrich
- 160mm Bauder Eco-Dämmung FF, DAA dh, WLG 024,
Brandverhalten Klasse E, normal entflammbar
lose verlegt, mechan. gesichert
- 3.5mm 2. Abdichtung:
Elastomerbitumen- Kaltselfstklebebahn
DU/E1 PYE-KTG KSP-3.5, Bauder KSA DUO 35 o.glw.
- 4mm 3. Abdichtung:
Elastomerbitumen-Schweißbahn feinbestreut,
DU/E1 PYE G200 S4, Bauder PYE G200 S4 o.glw.
- 5.2mm Polymerbitumen-Schweißbahn mit Durchwurzelungs-
schutz DO/E1 PYE/PYP-KTP 300 S5,
Bauder Smaragd o.glw.

- 4mm Faserschutzmatte als Schutzlage aus PES/PP-Fasern,
lose verlegt mit Überlappung, ca. 600g/m²,
Bauder Green FSM 600 o.glw.
- 40mm Retentionselement, Bauder RE40 o.glw.
- 1mm Filtervlies, 125g, Bauder FV 125 o.glw.
- 60mm Vegetationsschicht, mineral. Schüttstoffgemisch,
als lose Schüttung, Bauder Pflanzerde BBT-R o.glw.
- 20mm Vegetationsmatte, vorkultiviert,
BauderGreen Sedum VM o.glw.


566mm Gesamtaufbau

VORABZUG


Projekt Erweiterungsneubau KGS Hemmingen Hohe Bünte 4, 30966 Hemmingen	Bauherr Stadt Hemmingen Rathausplatz 1, 30966 Hemmingen	Detail Flachdach-Fenster Rauchableitung Tr.Hs.2	Format DIN A3
		Detailnr. D-704	Datum 30.05.2023
			Masstab 1: 10

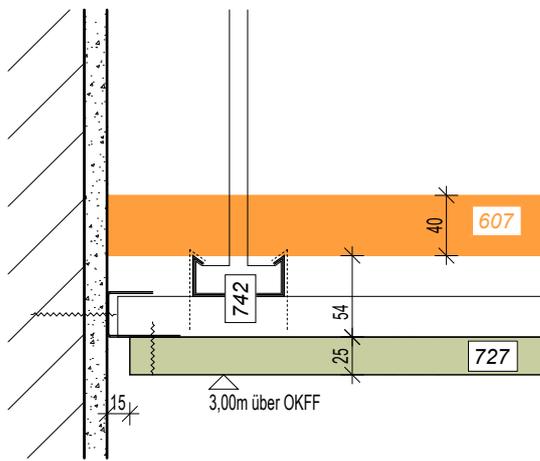

Wandanschluss mit Schattenfuge

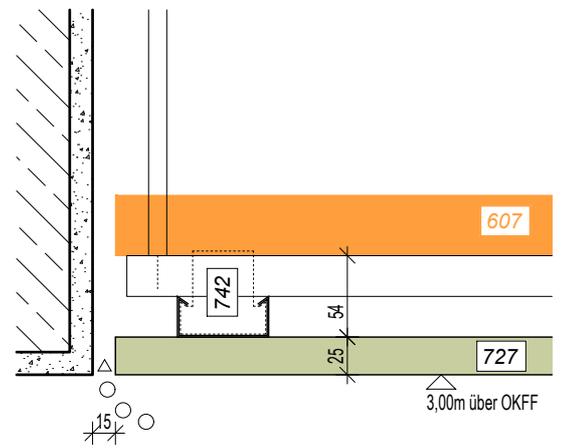


Wandanschluss mit Ablufffuge

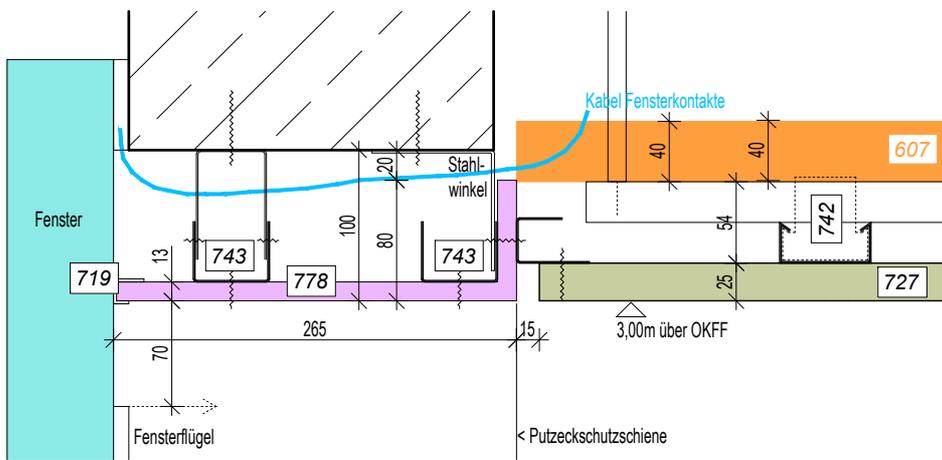


- 014 Verschraubung, zusätzl., optional
- 105 Holzlatte, optional
- 116 Sperrholz- o. OSB-Platte
- 129 Möbel, Holzwerkstoff
- 607 Akustikdeckenauflage aus Steinwolle mit Folie eingeschweißt, idealisiert dargestellt
- 706 CW-Profil, Stahlblech, optional
- 719 selbstklebendes PVC-Einfassprofil
- 727 HWL-Akustikplatte
- 742 Blechprofil-UK Decke
- 743 Blechprofil-UK
- 744 Blechprofil-UK alternativ
- 778 GK-Verkofferung mit Eckformteil
- 919 Lüftungskanal

GKB-Fenstersturzwinkel mit Schattenfugen-Anschluss der HWL-Plattendecke, nur im EG, alle Fenster

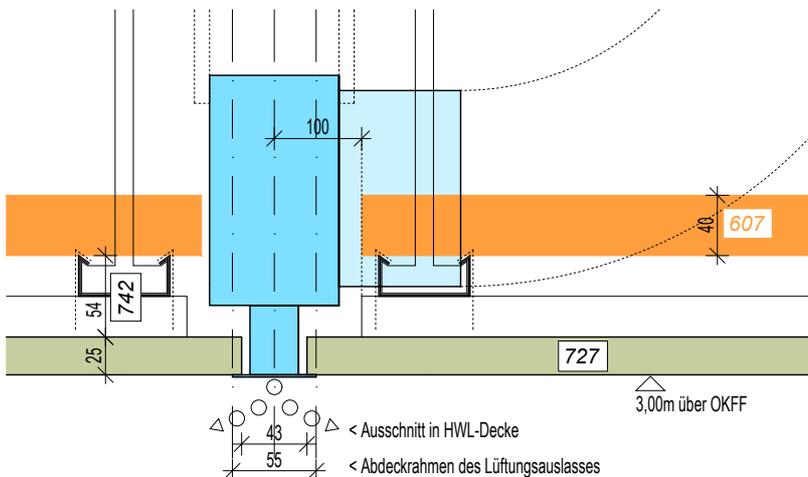


Zuluft-Schlitz-Lüftungsauslass mit Auswechslung in Decken-UK

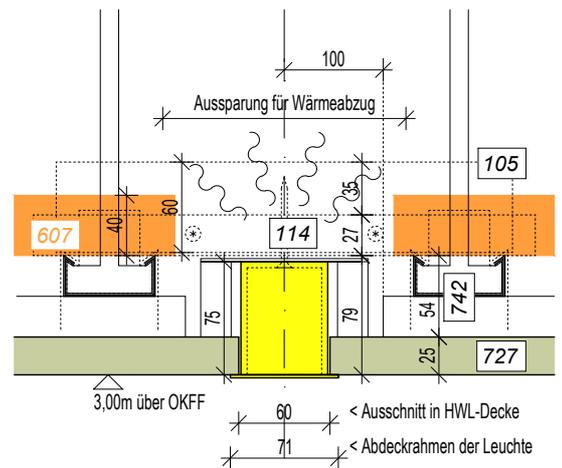

Linien-Einbauleuchte mit Auswechslung in Decken-UK, optional mit Brücke für zus. Leuchtenbefestigung


Projekt Erweiterungsneubau KGS Hemmingen Hohe Bünte 4, 30966 Hemmingen	Bauherr Stadt Hemmingen Rathausplatz 1, 30966 Hemmingen	Detail	HWL-Decke Systemdetails Klassenräume	Format	DIN A4
				Datum	16.07.2025
		Detailnr.	D-802	Masstab	1:5

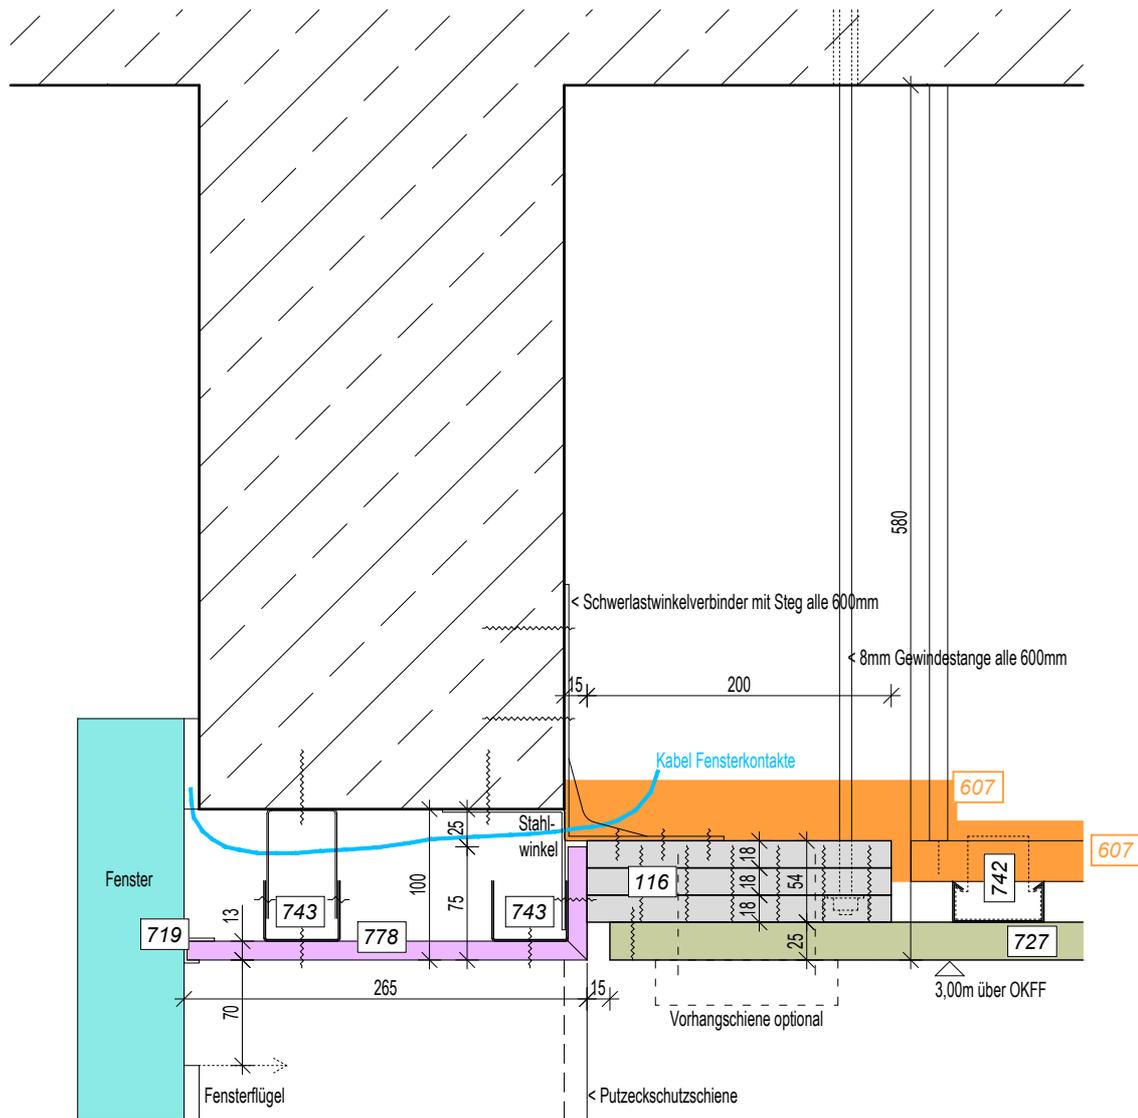


GKB-Fenstersturzwinkel mit Schattenfugen-Anschluss der HWL-Plattendecke, EG, Fenster mit Markierung im Deckenspiegel mit Verstärkung für optionale Vorhangsschiene

- 014 Verschraubung, zusätzl., optional
- 105 Holzlatte, optional
- 116 Sperrholz- o. OSB-Platte
- 129 Möbel, Holzwerkstoff
- 607 Akustikdeckenauflage aus Steinwolle mit Folie eingeschweißt, idealisiert dargestellt
- 706 CW-Profil, Stahlblech, optional
- 719 selbstklebendes PVC-Einfassprofil
- 727 HWL-Akustikplatte
- 742 Blechprofil-UK Decke
- 743 Blechprofil-UK
- 744 Blechprofil-UK alternativ
- 778 GK-Verkofferung mit Eckformteil
- 919 Lüftungskanal

Projekt Erweiterungsneubau KGS Hemmingen Hohe Bünte 4, 30966 Hemmingen	Bauherr Stadt Hemmingen Rathausplatz 1, 30966 Hemmingen	Detail	HWL-Decke	Format	DIN A4
			Systemdetail Verstärkung für Vorhangsschiene	Datum	15.05.2025
		Detailnr.	D-803	Masztab	1: 5

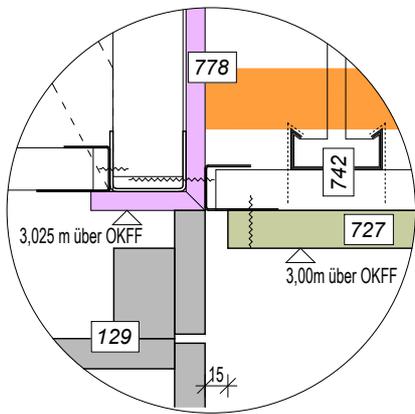

GK-Schürze mit Schattenfugenanschluss ...

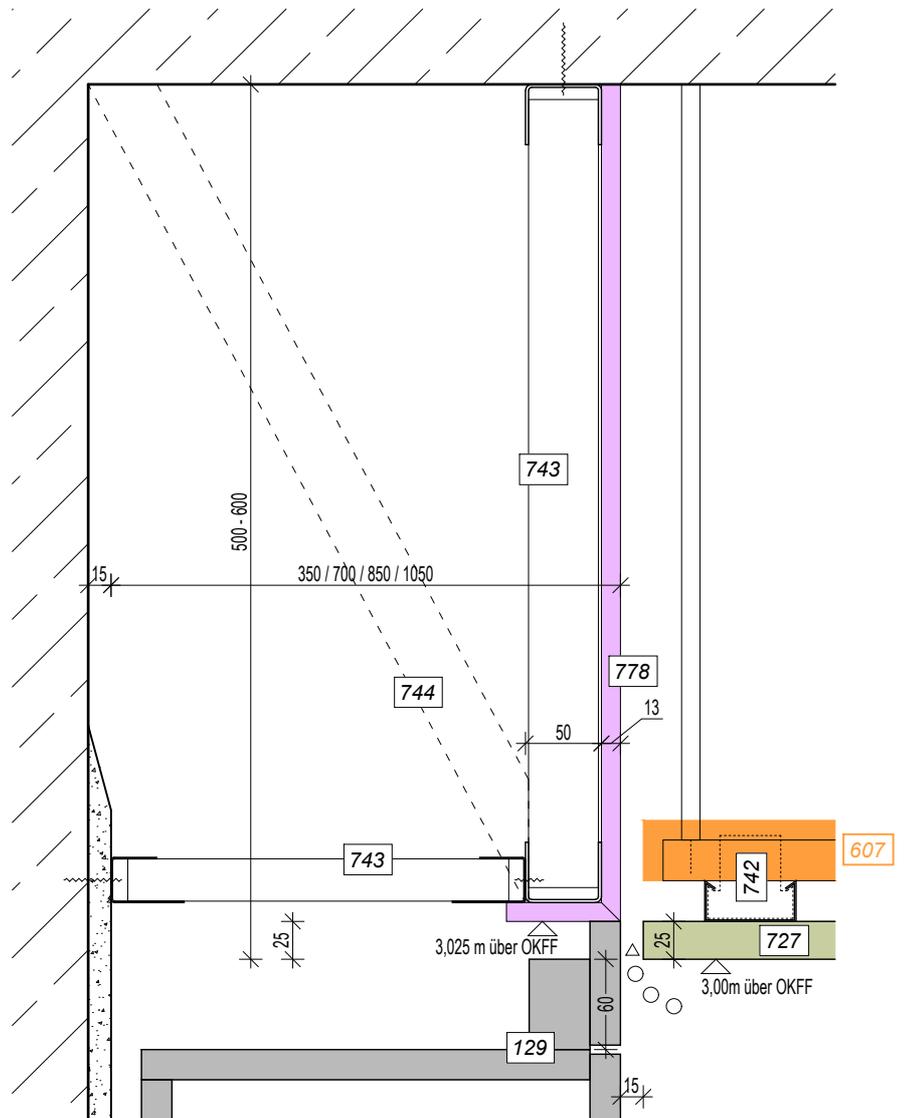


GK-Schürze bei Anschluss über Möbeln mit GKB-Eckformteil, mit Lüftungsfugen-Anschluss der HWL-Plattendecke


- 014 Verschraubung, zusätzl., optional
- 105 Holzlatte, optional
- 116 Sperrholz- o. OSB-Platte
- 129 Möbel, Holzwerkstoff
- 607 Akustikdeckenauflage aus Steinwolle mit Folie eingeschweißt, idealisiert dargestellt
- 706 CW-Profil, Stahlblech, optional
- 719 selbstklebendes PVC-Einlassprofil
- 727 HWL-Akustikplatte
- 742 Blechprofil-UK Decke
- 743 Blechprofil-UK
- 744 Blechprofil-UK alternativ
- 778 GK-Verkofferung mit Eckformteil
- 919 Lüftungskanal

Projekt Erweiterungsneubau KGS Hemmingen Hohe Bünte 4, 30966 Hemmingen	Bauherr Stadt Hemmingen Rathausplatz 1, 30966 Hemmingen	Detail	HWL-Decke	Format	DIN A4
			Systemdetail GK-Schürze bei Anschluss über Möbeln	Datum	15.05.2025
		Detailnr.	D-804	Masstab	1: 5

- 014 Verschraubung, zusätzl., optional
- 105 Holzlatte, optional
- 116 Sperrholz- o. OSB-Platte
- 129 Möbel, Holzwerkstoff
- 607 Akustikdeckenauflage
aus Steinwolle mit Folie
eingeschweißt,
idealisiert dargestellt
- 706 CW-Profil, Stahlblech, optional
- 719 selbstklebendes PVC-Einfassprofil
- 727 HWL-Akustikplatte
- 742 Blechprofil-UK Decke
- 743 Blechprofil-UK
- 744 Blechprofil-UK alternativ
- 778 GK-Verkofferung mit Eckformteil
- 919 Lüftungskanal

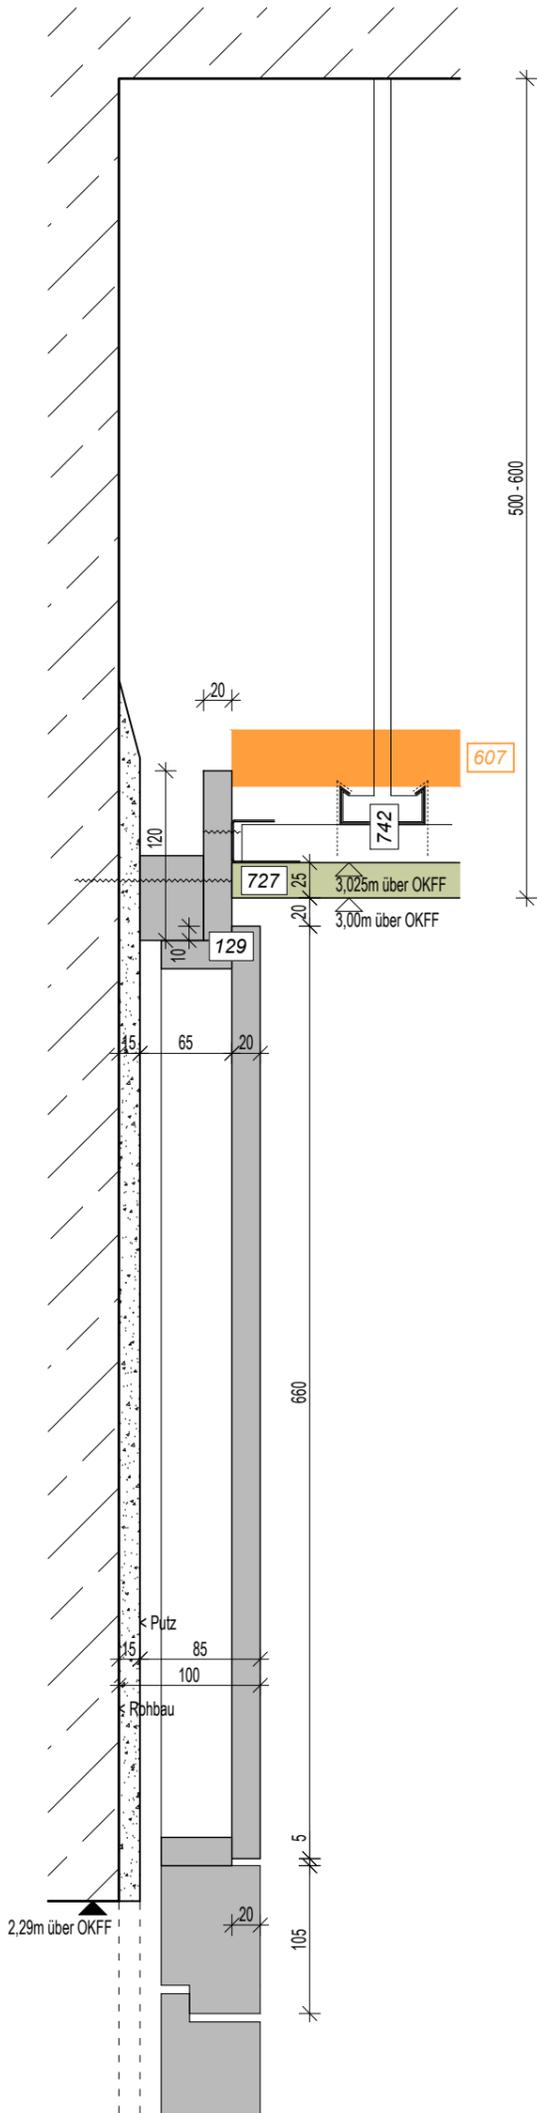

Bereich Türen mit Blende

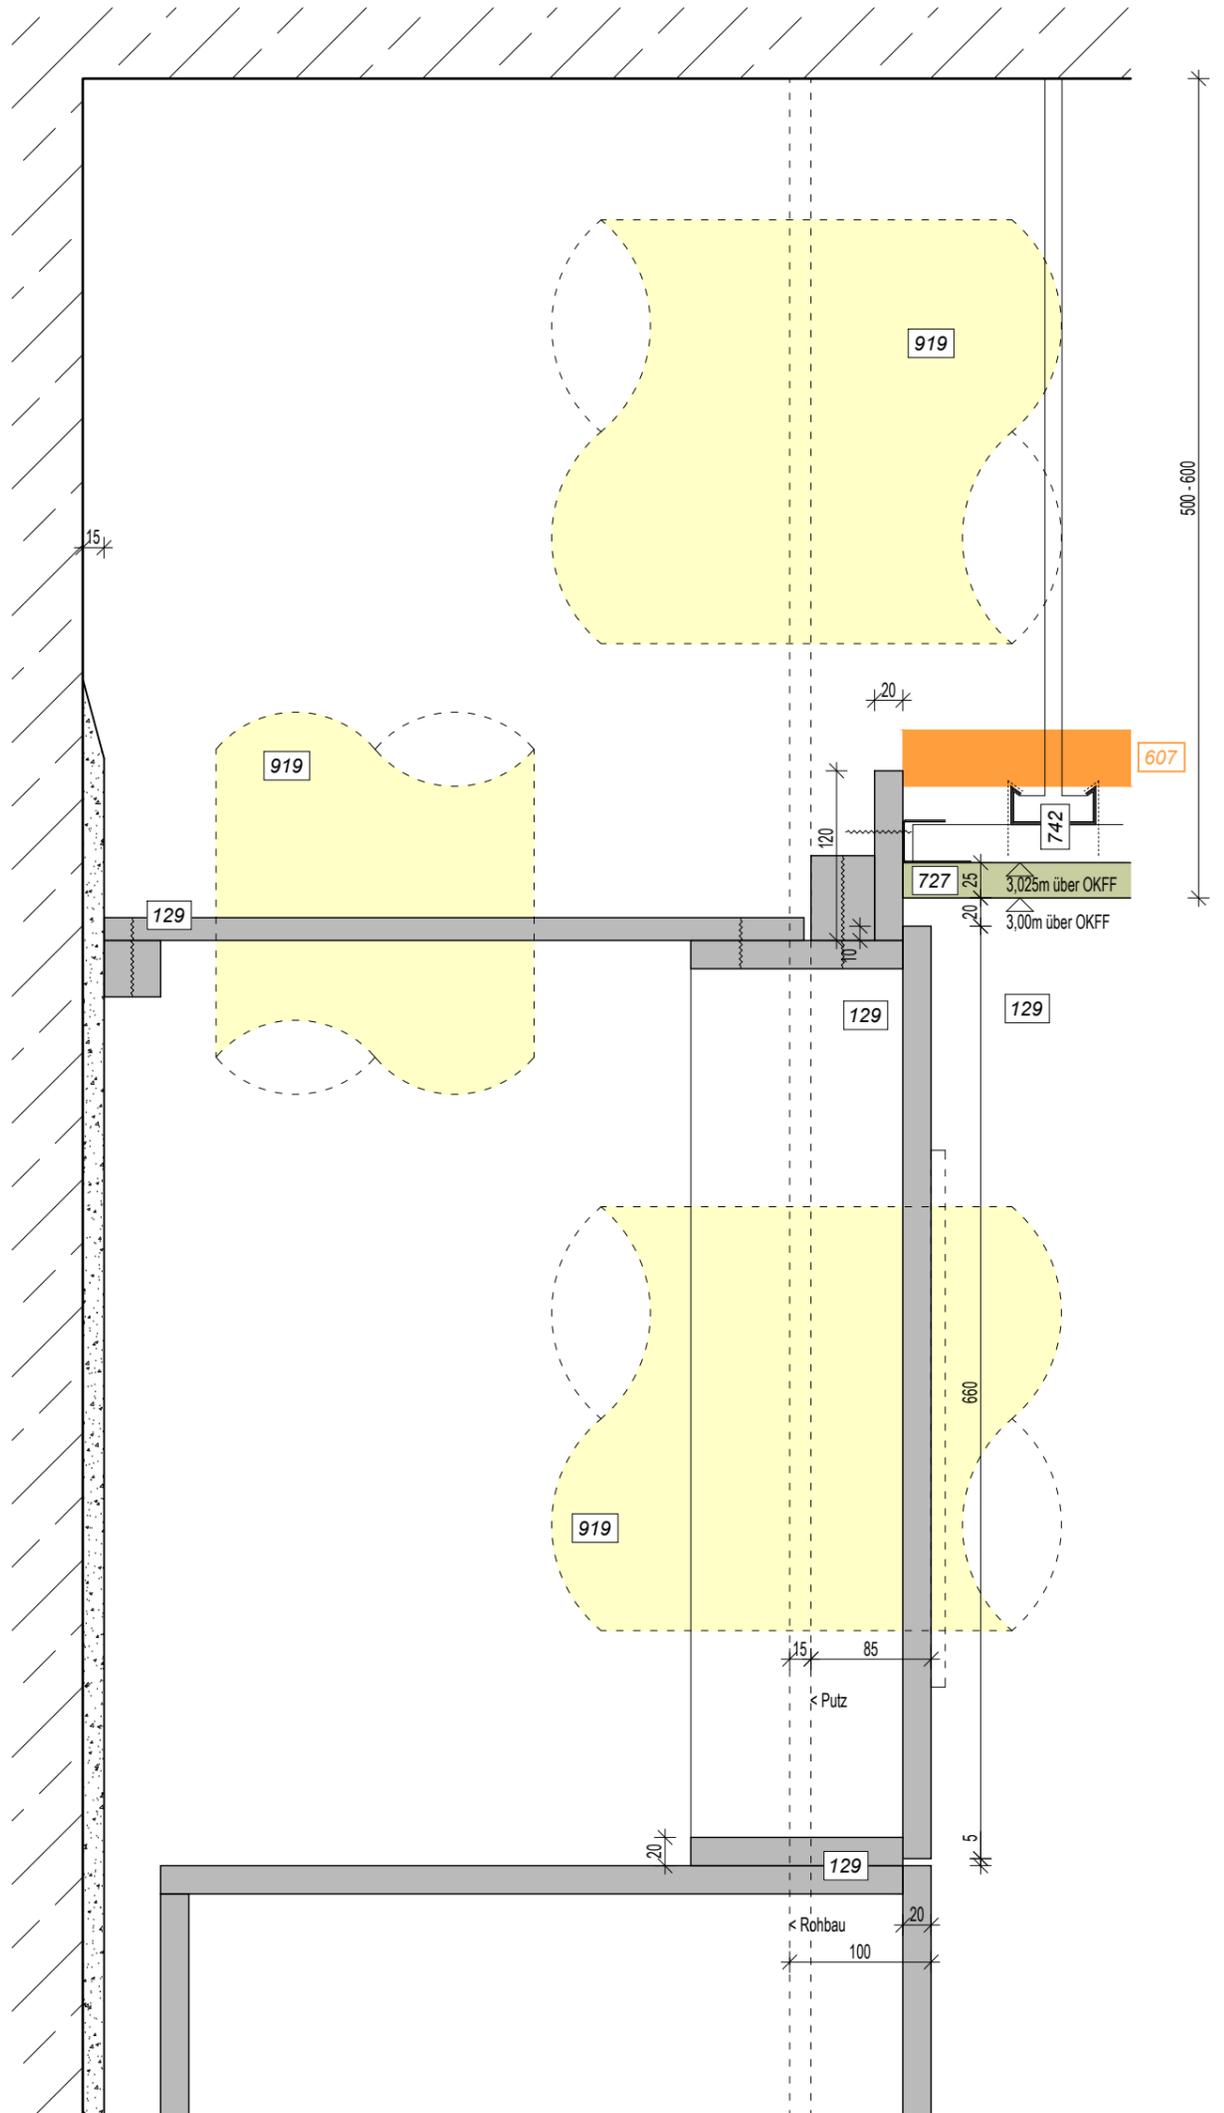

Bereich Möbel mit Blende

VORABZUG

Projekt Erweiterungsneubau KGS Hemmingen Hohe Bünte 4, 30966 Hemmingen	Bauherr Stadt Hemmingen Rathausplatz 1, 30966 Hemmingen	Detail	HWL-Decke im Flur, Anschlüsse an Möbel und an Türen	Format	DIN A3
				Datum	15.05.2025
		Detailnr.	D-806	Masstab	1: 5