


Stufengraben Breite 1,25 m,
 Tiefen 1,20, 1,00 und 0,60 m
 für die gemeinsame Verlegung
 von Trinkwasser, Abwasser und Elektro

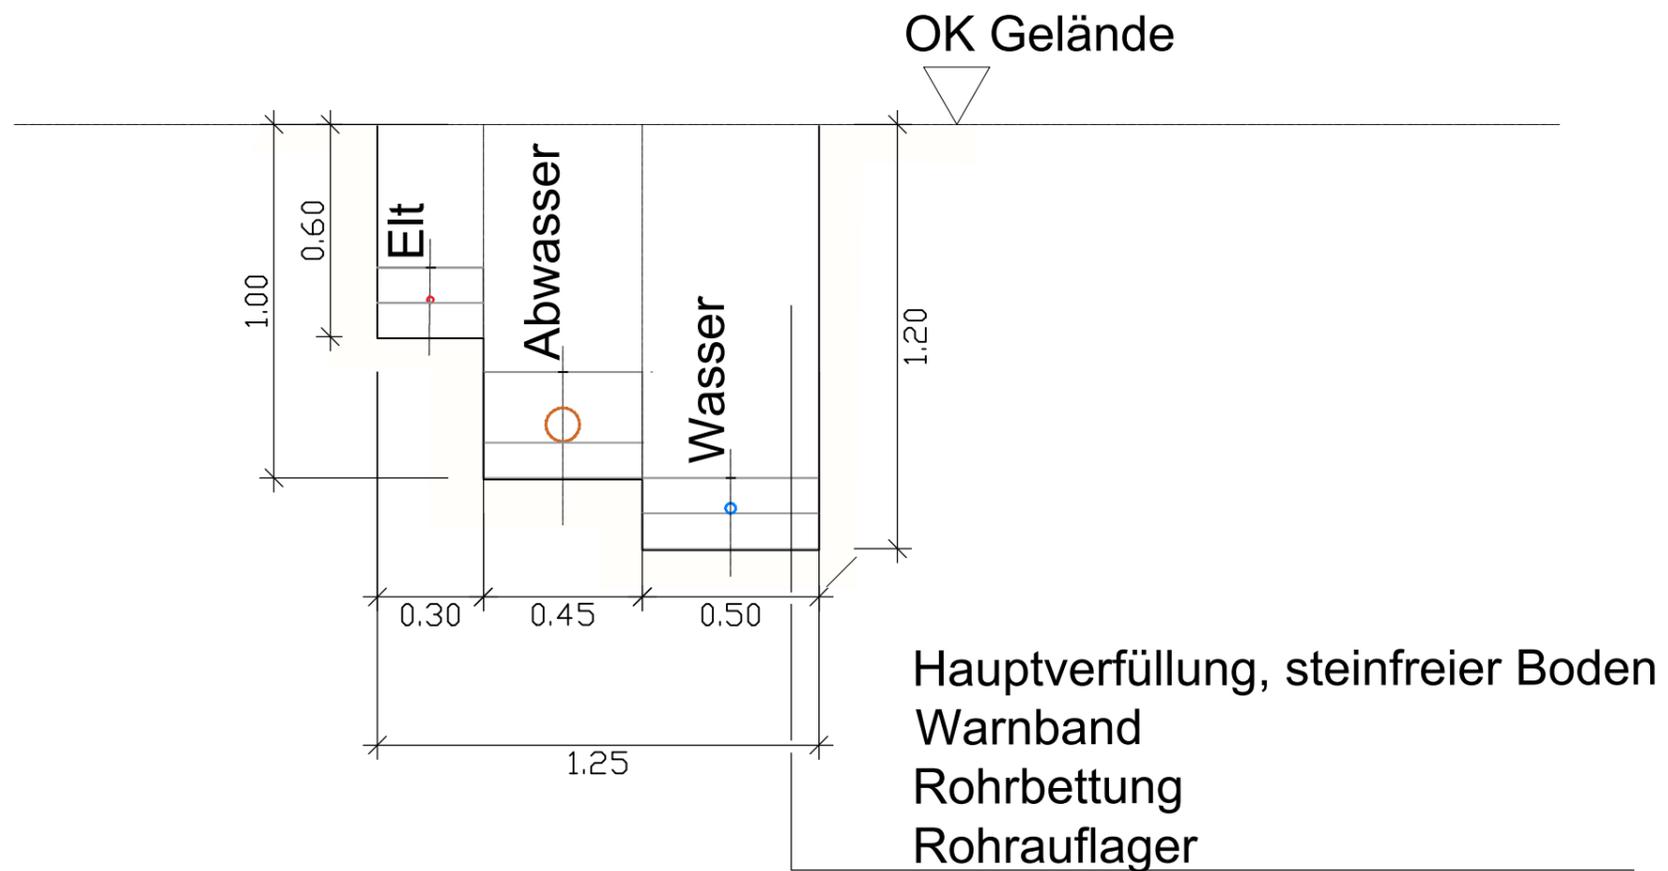

Planbezeichnung
 Multifunktionaler Dorf- / Rast - und Spielplatz
 auf den Hüttenwiesen im OT Helmers

M 1 : 20

Zeichnung-Nr.: Detail Stufengraben

Datum/Name	
Bearbeiter	24.06.2025
Geprüft	24.06.2025