
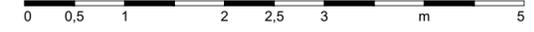
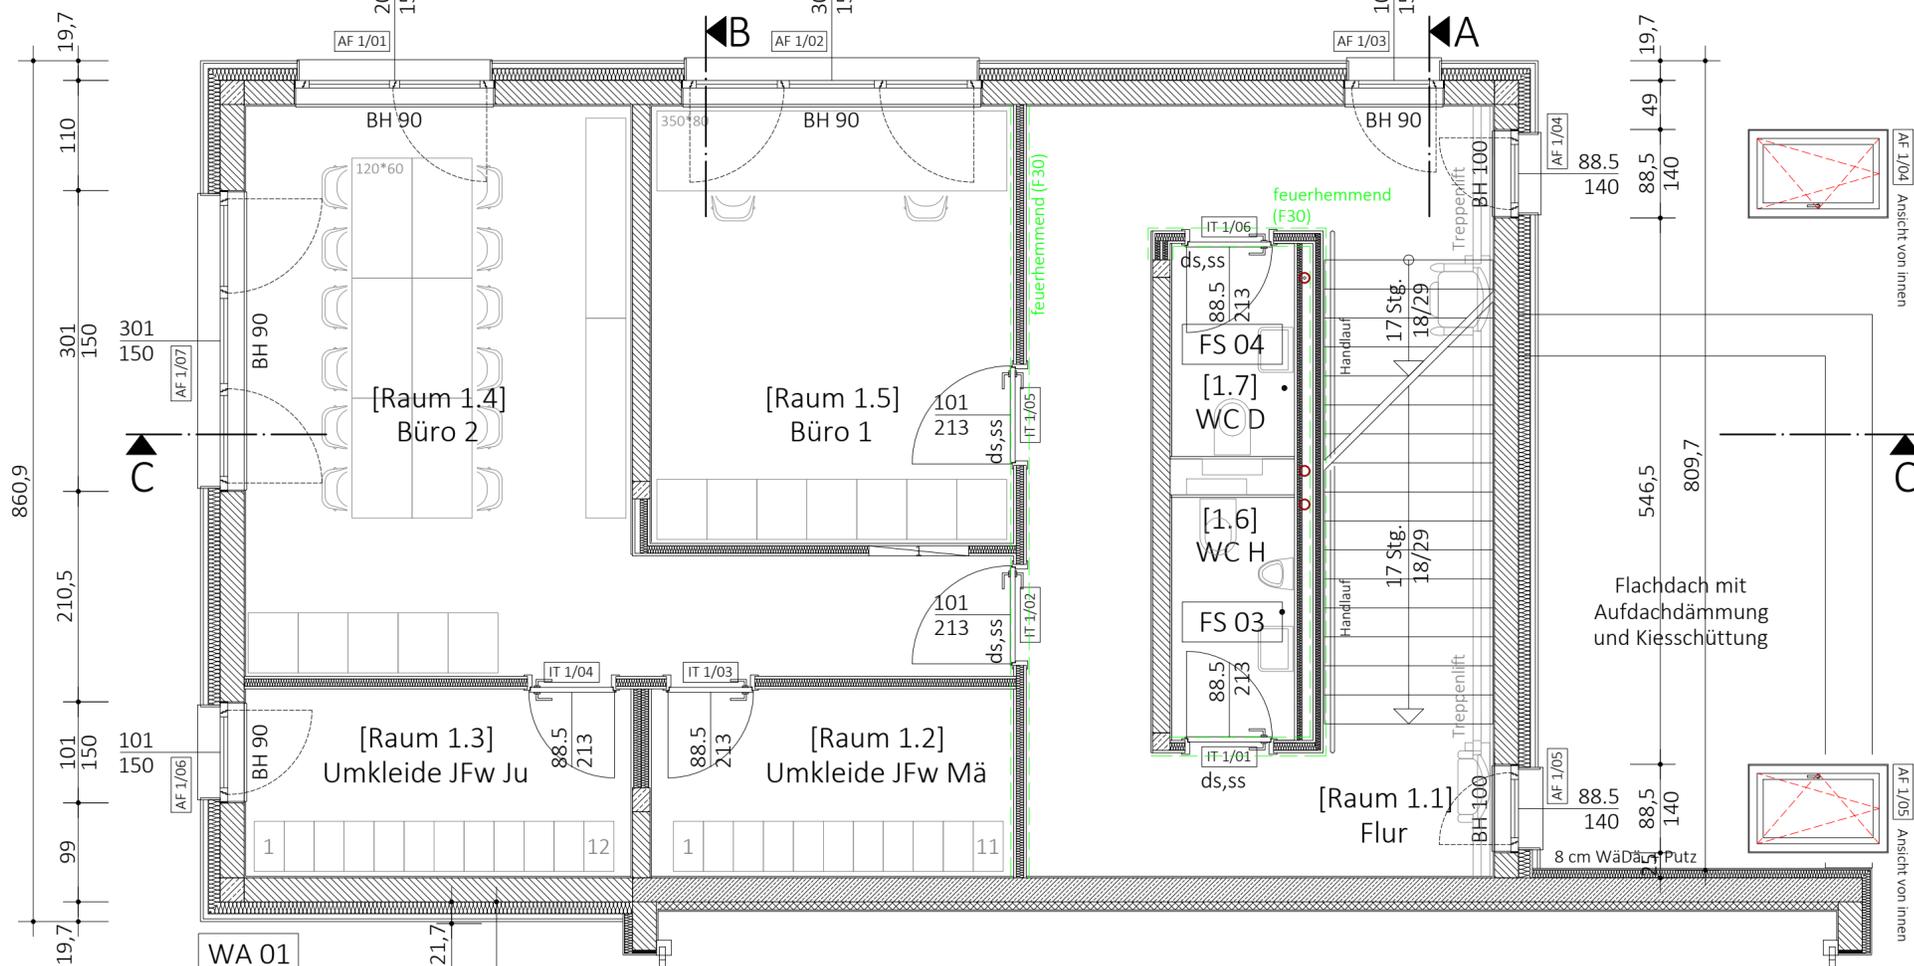


Raum 1.1	Raum 1.2	Raum 1.3	Raum 1.4
Flur	Umkleide JFw Mä	Umkleide JFw Ju	Büro 2
A: 19,17 m ² U: 32,71 m lichte RH: 2,50 m	A: 6,79 m ² U: 11,00 m lichte RH: 2,45 m	A: 7,22 m ² U: 11,46 m lichte RH: 2,50 m	A: 26,60 m ² U: 26,78 m lichte RH: 2,50 m
Boden: Fliesen Wand: Malervlies, Anstrich Decke: GK UD Malervlies, Anstrich	Boden: Linoleum Wand: Malervlies, Anstrich Decke: Rasterdecke	Boden: Linoleum Wand: Malervlies, Anstrich Decke: Rasterdecke	Boden: Linoleum Wand: Malervlies, Anstrich Decke: Rasterdecke
Fubo-Aufbau: FA 1/01	Fubo-Aufbau: FA 1/02	Fubo-Aufbau: FA 1/02	Fubo-Aufbau: FA 1/02
▽ +3,06 ▲ +5,70 ▼ +2,91 △ +5,61	▽ +3,06 ▲ +5,70 ▼ +2,91 △ +5,56	▽ +3,06 ▲ +5,70 ▼ +2,91 △ +5,56	▽ +3,06 ▲ +5,70 ▼ +2,91 △ +5,56

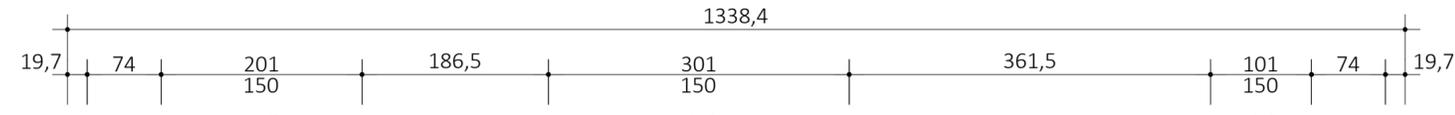

Grundlage der vorliegenden Planung bildet der Lage- und Höhenplan des Ing.-Büro für Vermessung Dipl.-Ing. Jan Hörschelmann (ÖbVl) vom 27.10.21.

Legende:	
BH - Brüstungshöhe bezogen aus OK FFB	Stahlbeton
WH - Wandhöhe	Mauerwerk
BD - Bodendurchbruch	Trockenbau
WD - Wanddurchbruch	Brandschutz F30
DD - Deckendurchbruch	AF 1/01 Außenfenster Ebene 1/ Nr. 01
UZ - Unterzug	IT 1/01 Innentür Ebene 1/ Nr. 01
UZ - Überzug	DE 01 Detail 01
RH - Raumhöhe	FA 01 Fußbodenaufbau 01
OK G - Oberkante Gelände	
OK F - Oberkante Fundament	
OK Bpl - Oberkante Bodenplatte	
OK FFB - Oberkante Fertigfußboden	
UK RD - Unterkante Rohdecke	
UK FD - Unterkante Fertigdecke	

Der Inhalt der vorliegenden Planung ist nur in Verbindung mit den Unterlagen zur Tragwerksplanung, dem Brandschutz, dem Wärmeschutz und den Ausführungen zur Elektroplanung und Haustechnik gültig.

c			
b			
a			
Index	Datum	Bearbeiter	Bemerkung

Grundriss 1.Obergeschoss M 1:50

Projekt:
Neubau Feuerwehrrätehaus Mittelstile
Straße der Freundschaft 1
98574 Mittelstile

Bauherr:
Stadt Schmalkalden
vertr. durch Herrn Bgm. Th. Kaminski
Altmarkt 1 98574 Schmalkalden

06.01.2025

Unterschrift:

06.01.2025 PN 10508

Stempel/Unterschrift: DIN A2

Ausführungsplanung Blatt-Nr. 12

Raum 1.5	Raum 1.6	Raum 1.7
Büro 1	WC Herren	WC Damen
A: 15,85 m ² U: 16,00 m lichte RH: 2,50 m	A: 2,88 m ² U: 7,20 m lichte RH: 2,50 m	A: 2,52 m ² U: 2,60 m lichte RH: 2,50 m
Boden: Linoleum Wand: Malervlies, Anstrich Decke: Rasterdecke	Boden: Bodenfliesen Wand: Fließenspiegel Malervlies, Anstrich Decke: Rasterdecke	Boden: Bodenfliesen Wand: Fließenspiegel Malervlies, Anstrich Decke: Rasterdecke
Fubo-Aufbau: FA 1/02	Fubo-Aufbau: FA 1/01	Fubo-Aufbau: FA 1/01
▽ +3,06 ▲ +5,70 ▼ +2,91 △ +5,56	▽ +3,06 ▲ +5,70 ▼ +2,91 △ +5,56	▽ +3,06 ▲ +5,70 ▼ +2,91 △ +5,56

GRUNDRISS 1.OBERGESCHOSS