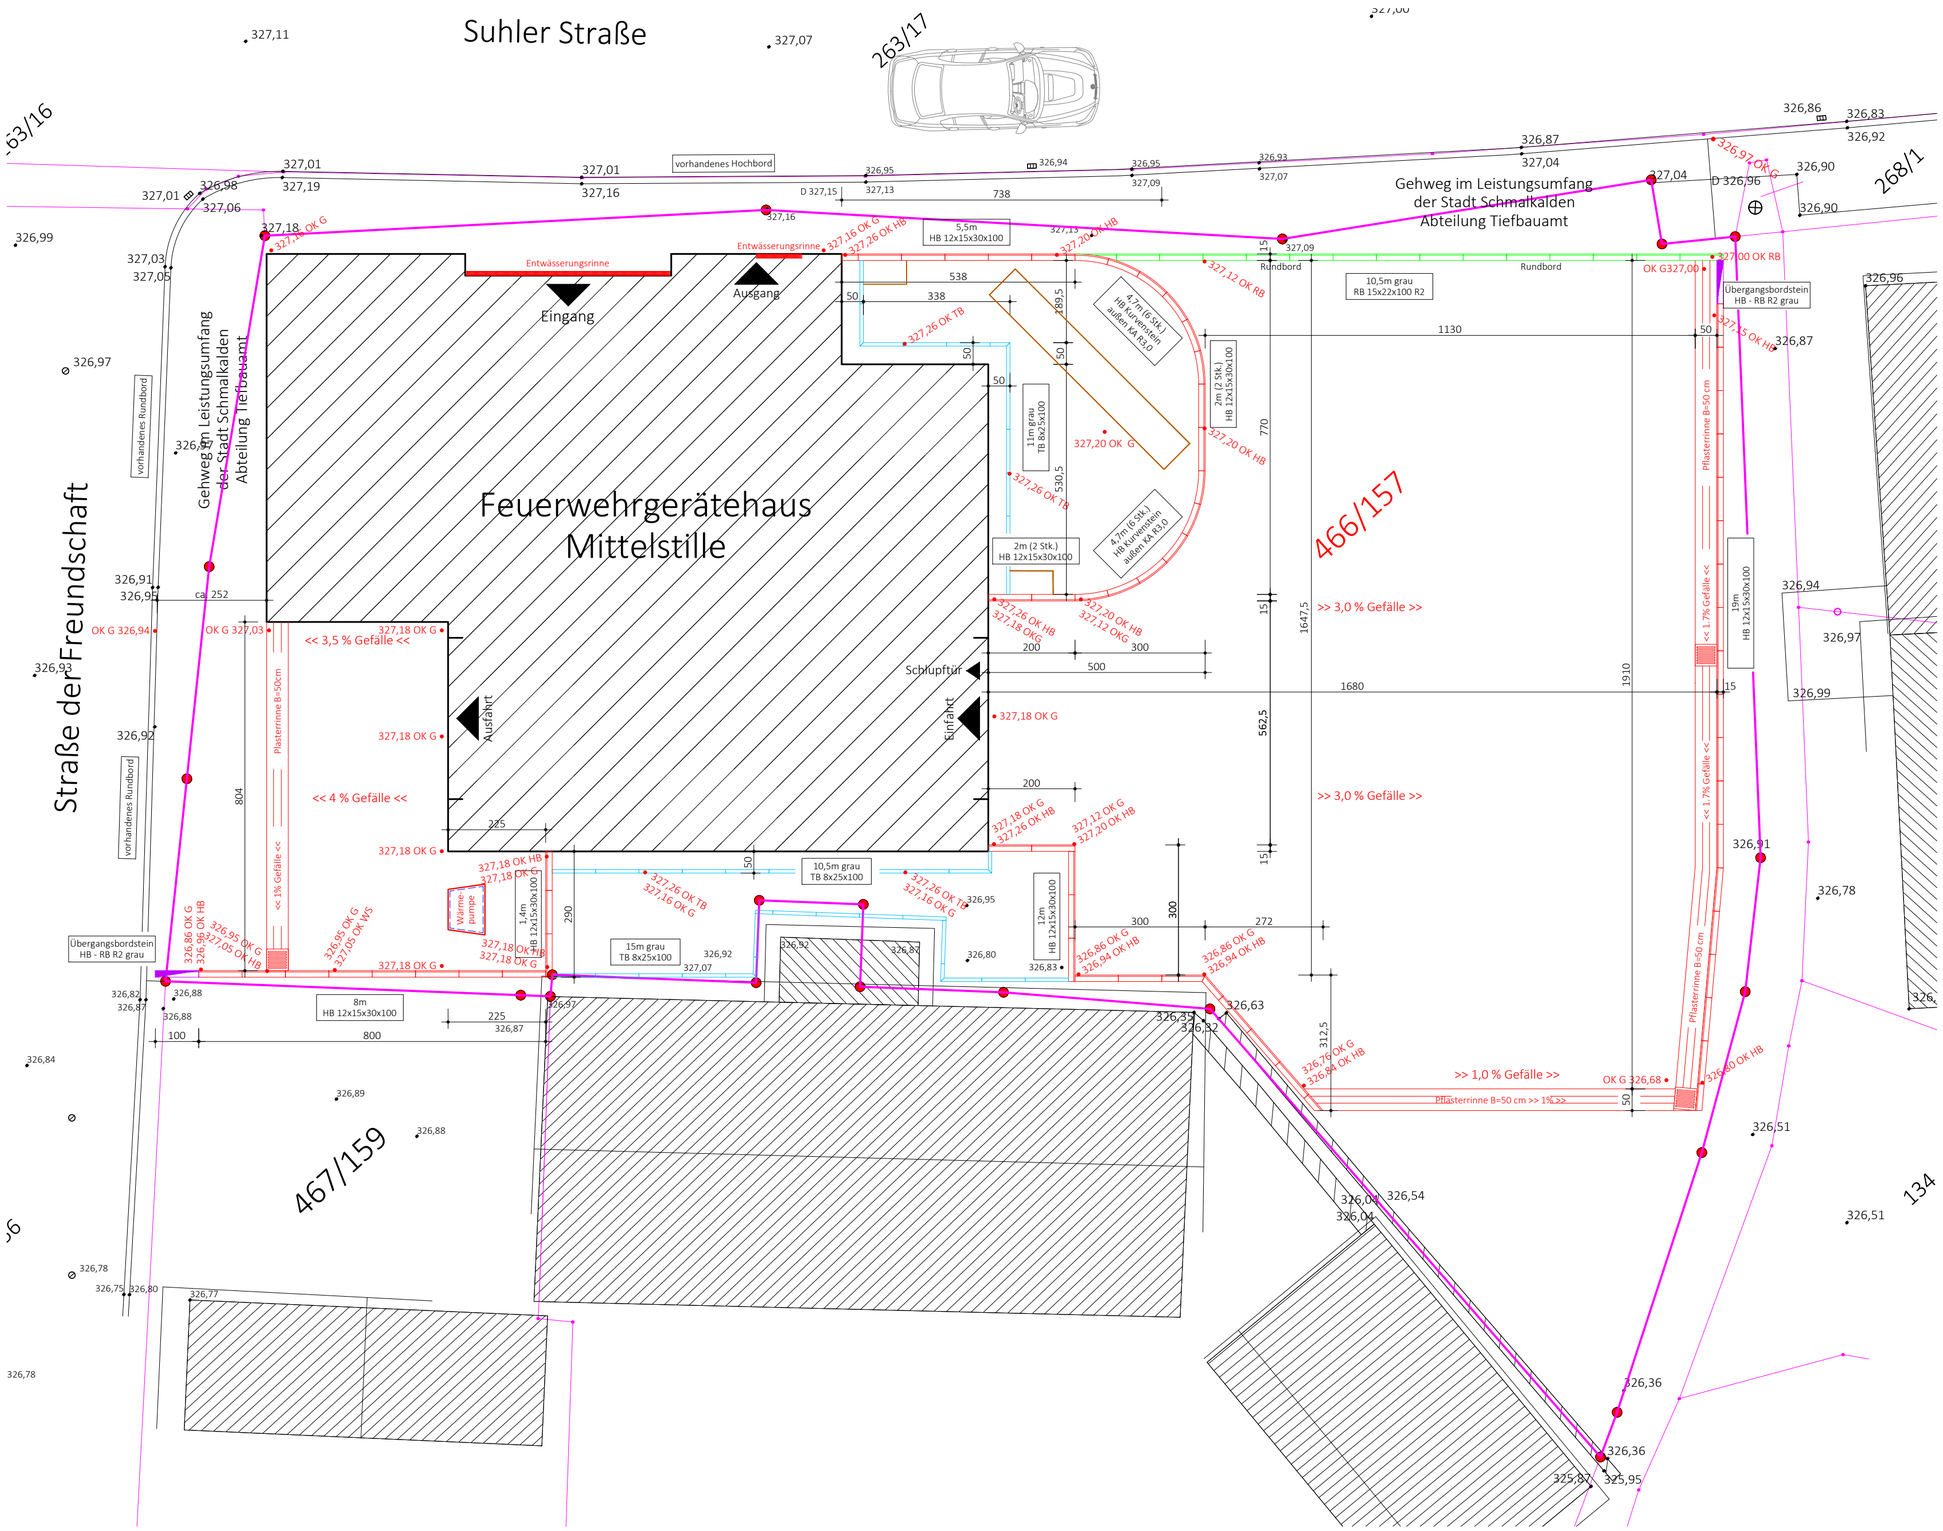

Grundlage der vorliegenden Planung bildet der Lage- und Höhenplan des Ing.-Büro für Vermessung Dipl.-Ing. Jan Hörschelmann (ÖbVI) vom 27.10.21.

Legende:

- Bestand
- Neubau
- Flurstücksgrenzen
- Geltungsbereich
- Hochbord (HB)
- Rundbord (RB)
- Übergangsbordstein (ÜS)
- Tiefbord (TB)
- Cortenstahleinfassung 6/150 mm

Index	Datum	Bearbeiter	Bemerkung
c			
b			
a			

Urheberrecht des Projektes liegt beim Verfasser. Vervielfältigung oder Veröffentlichung, auch von Teilen, ist nur mit Zustimmung des Verfassers erlaubt. §7AVA in Verbindung mit dem Urheberrechtsgesetz.

Lageplan Borde M 1:100

Projekt:
Neubau Feuerwehrgerätehaus Mittelstille
Straße der Freundschaft 1
98574 Mittelstille

Bauherr:
Stadt Schmalkalden
vertr. durch Herrn Bgm. Th. Kaminski
Altmarkt 1 98574 Schmalkalden

28.07.2025
Unterschrift: .....

28.07.2025
Stempel/Unterschrift: .....

PN 10508
DIN A2
Ausführungsplanung
Blatt-Nr. LP02

Lageplan Borde und Randeinfassungen