



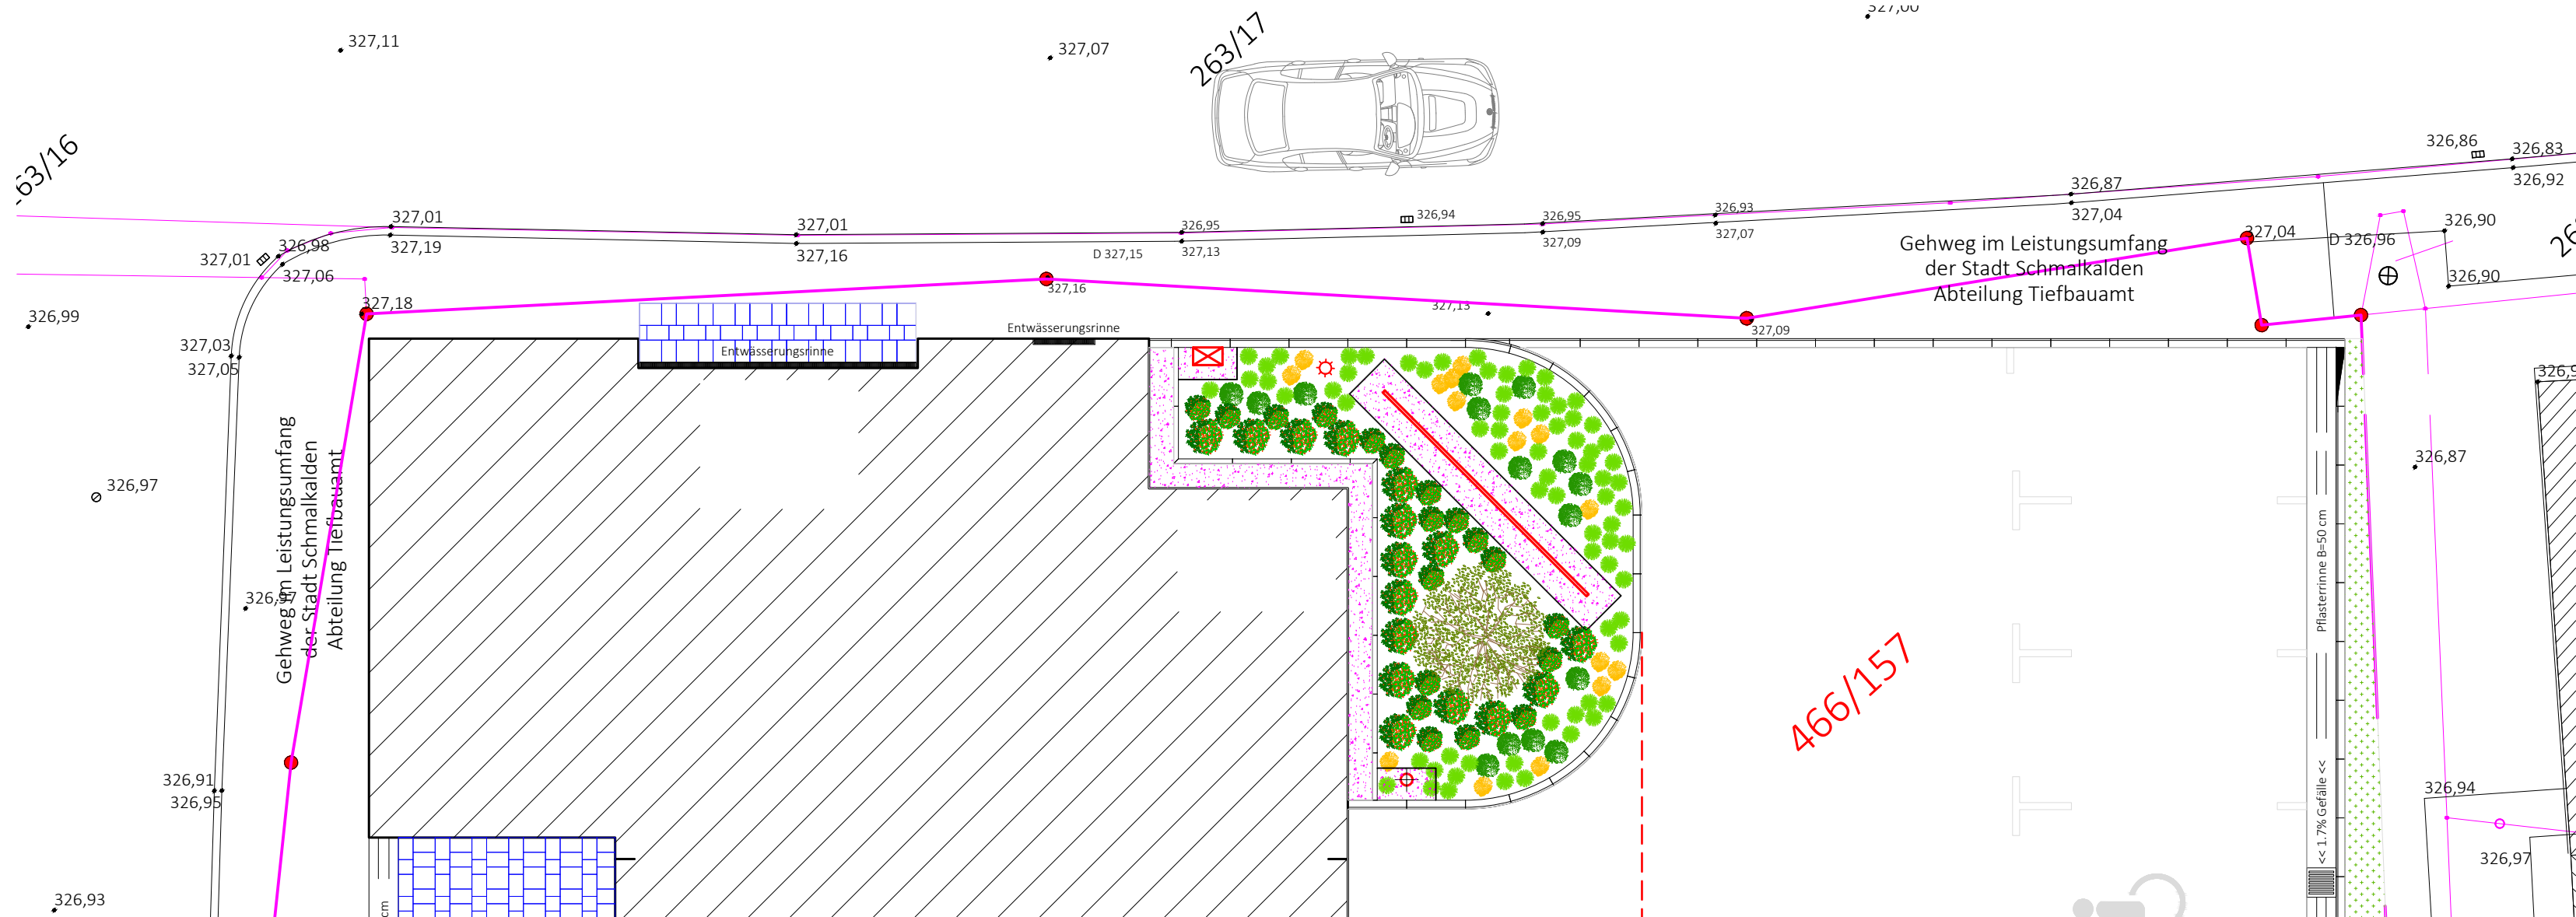

Fläche: 0.5 m²
Kiesfläche, gewaschener Kies
Korngröße 16/32

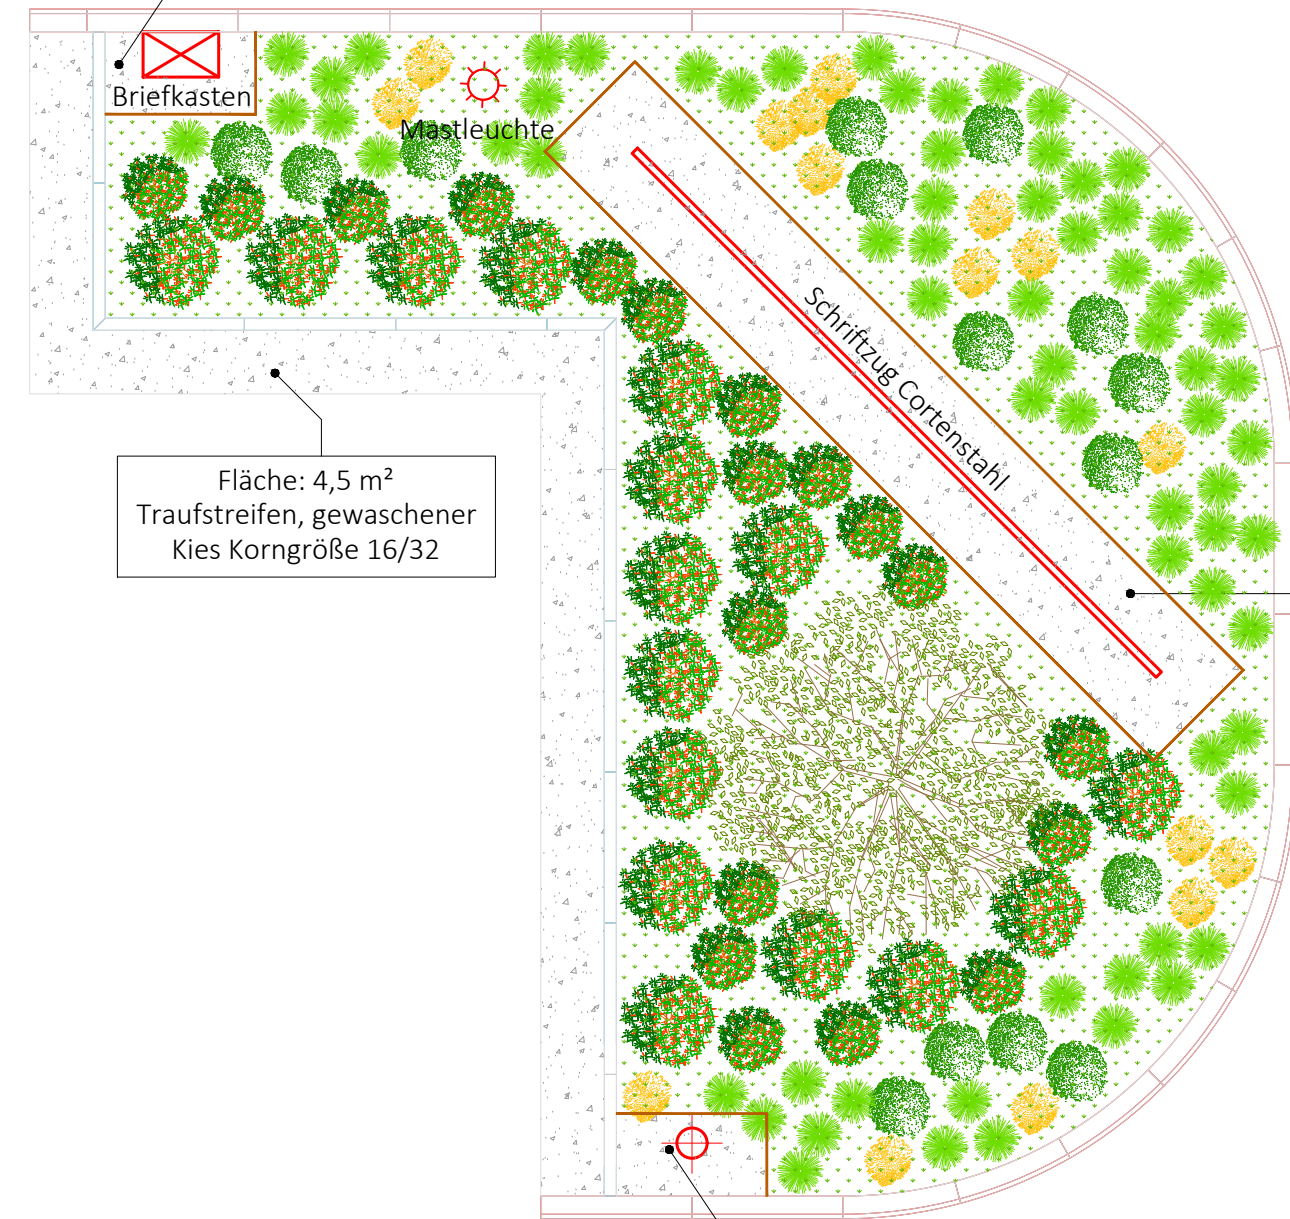

Fläche: 4,5 m²
Traufstreifen, gewaschener
Kies Korngröße 16/32

Fläche: 4.5 m²
Kiesfläche, gewaschener Kies
Korngröße 16/32

Fläche: 0.5 m²
Kiesfläche, gewaschener Kies
Korngröße 16/32

Grünfläche

Lage: Außenanlage südöstlich des Gebäudes
Pflanzen: Anzahl Bezeichnung

- 1x Persischer Eisenholzbaum/ Eisenbaum
Parrotia persica
Mehrstämmiger Großstrauch
- 50x Berg-Segge
Carex montana
Topfware (Staupe), Standart (10-12/m²)
- 20x Scharfgarbe "Milly Rock"
Achillea millefolium "Milly Rock Red"
Topfware (Staupe), Standart (10-12/m²)
- 20x Teppich Schleierkraut
Gypsophila repens
Topfware (Staupe), Standart (10-12/m²)
- 50x Fingerstrauch "Marian Red Robin"
Potentilla "Marian Red Robin"
Containerware, Standart (3-4 /m²)
- 50x Kriechmispel "Cooper"
Cotoneaster dammeri "Cooper"
Topfware, (Bodendecker) Standart (6-8/m²)



0 1 2 3 4 5 6 7 8 9 10 m

Grundlage der vorliegenden Planung bildet der Lage- und Höhenplan des Ing.-Büro für Vermessung Dipl.-Ing. Jan Hörschelmann (ÖbVI) vom 27.10.21.

Legende:			
	Bestand		Flurstücksgrenzen
	Neubau		Geltungsbereich
	Traufstreifen gewaschener Kies 16/32		

c			
b			
a			
Index	Datum	Bearbeiter	Bemerkung

Urheberrecht des Projektes liegt beim Verfasser. Vervielfältigung oder Veröffentlichung, auch von Teilen, ist nur mit Zustimmung des Verfassers erlaubt. §7AVA in Verbindung mit dem Urheberrechtsgesetz.

Lageplan Bepflanzung M 1:100

Projekt:
Neubau Feuerwehrgerätehaus Mittelstille
Straße der Freundschaft 1
98574 Mittelstille

Bauherr: Stadt Schmalkalden vertr. durch Herrn Bgm. Th. Kaminski Altmarkt 1 98574 Schmalkalden	28.07.2025 Unterschrift:
---	-----------------------------------

28.07.2025	PN 10508
Stempel/Unterschrift:	DIN A2
Ausführungsplanung	Blatt-Nr. LP05

Lageplan Bepflanzung