


Plan: AZV Domumfeld Planung 10. Planung 10. Planung 10. Planung 10.

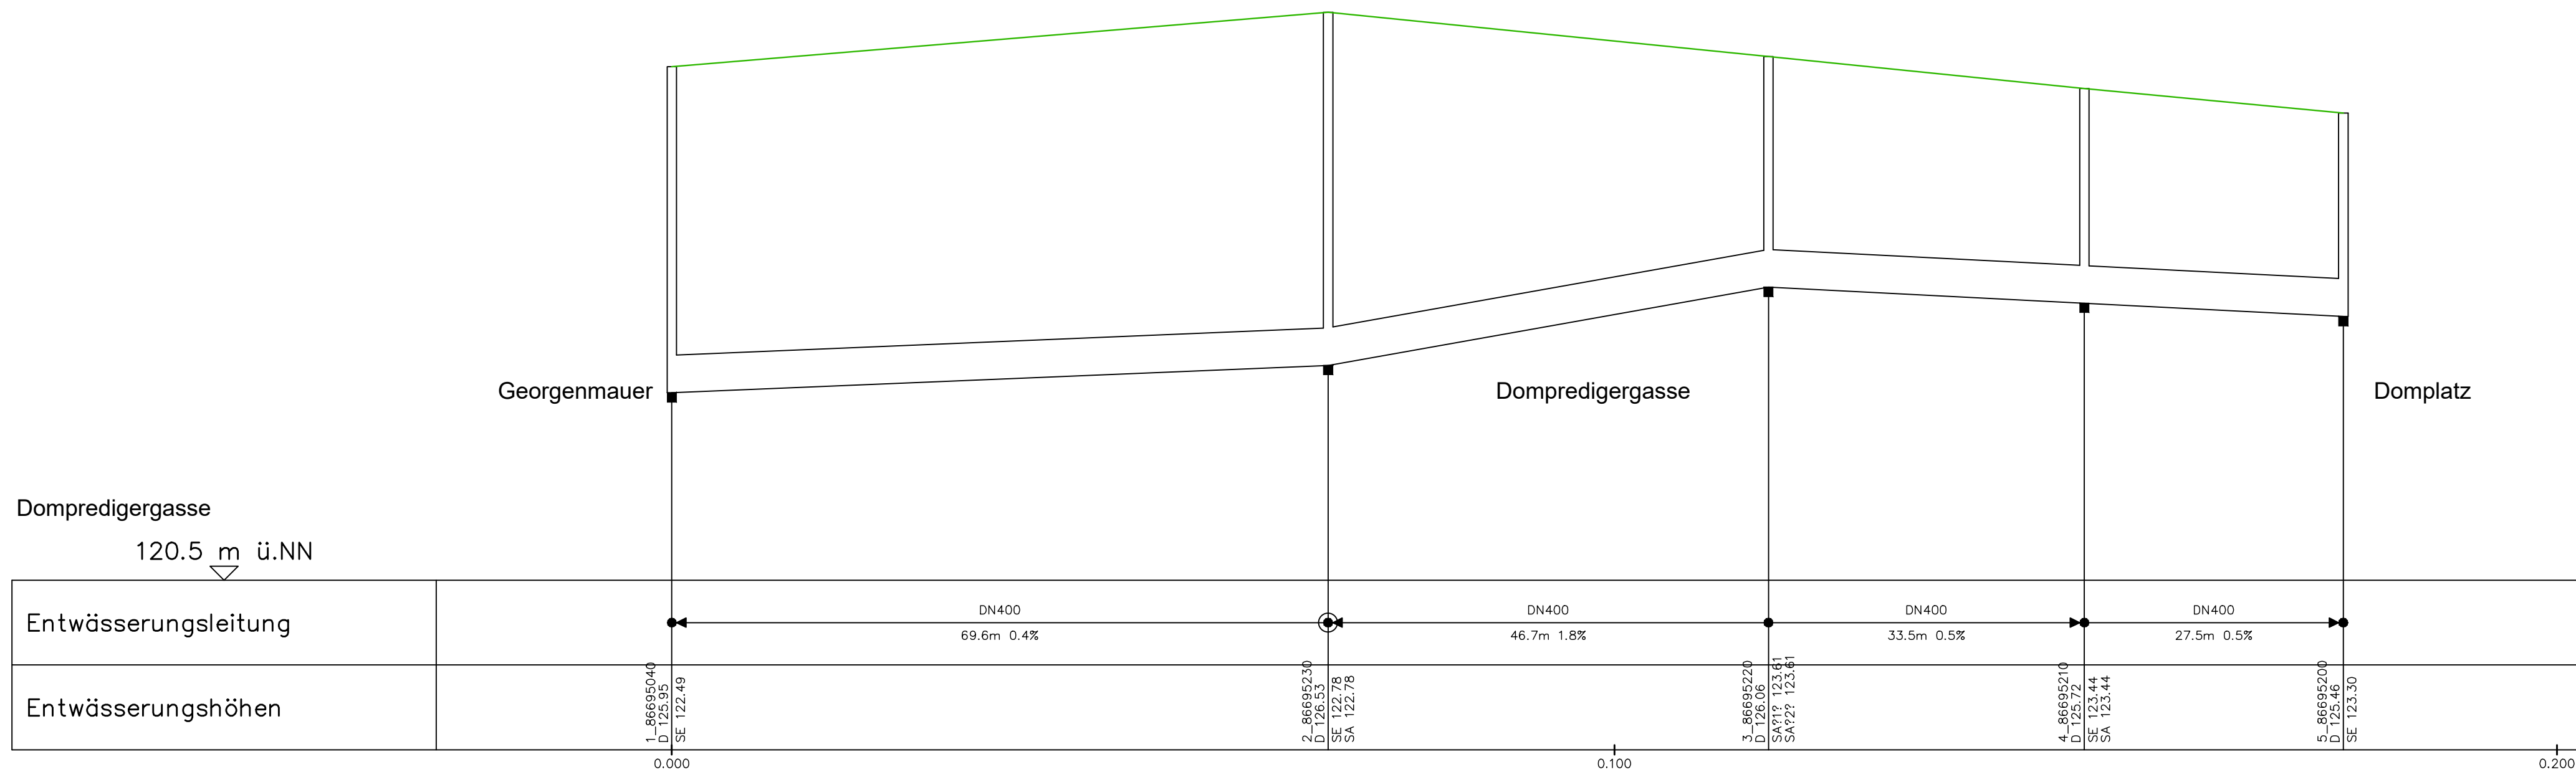

Ausschreibung Anlage Nr. 9

Nr.	Art der Änderung und Ergänzung	Datum	Name

Bildflug: Feldvergleich: Terristrische Aufnahme: Kataster:	Lageplanbezugssystem: Höhenbezugssystem:	
---	---	--

 Abwasserzweckverband Naumburg Linsenberg 100, 06618 Naumburg	Unterlage Nr.	
	Blatt-Nr.	
	Reg.-Nr.	
Ortsentwässerung Naumburg Domumfeld	Datum	Zeichen
	nachgeprüft:	
	Maßstab:	
Aufgestellt	Überprüft/ Genehmigt	
	Naumburg (Saale), den Abwasserzweckverband Naumburg Linsenberg 100, 06618 Naumburg Im Auftrag:	