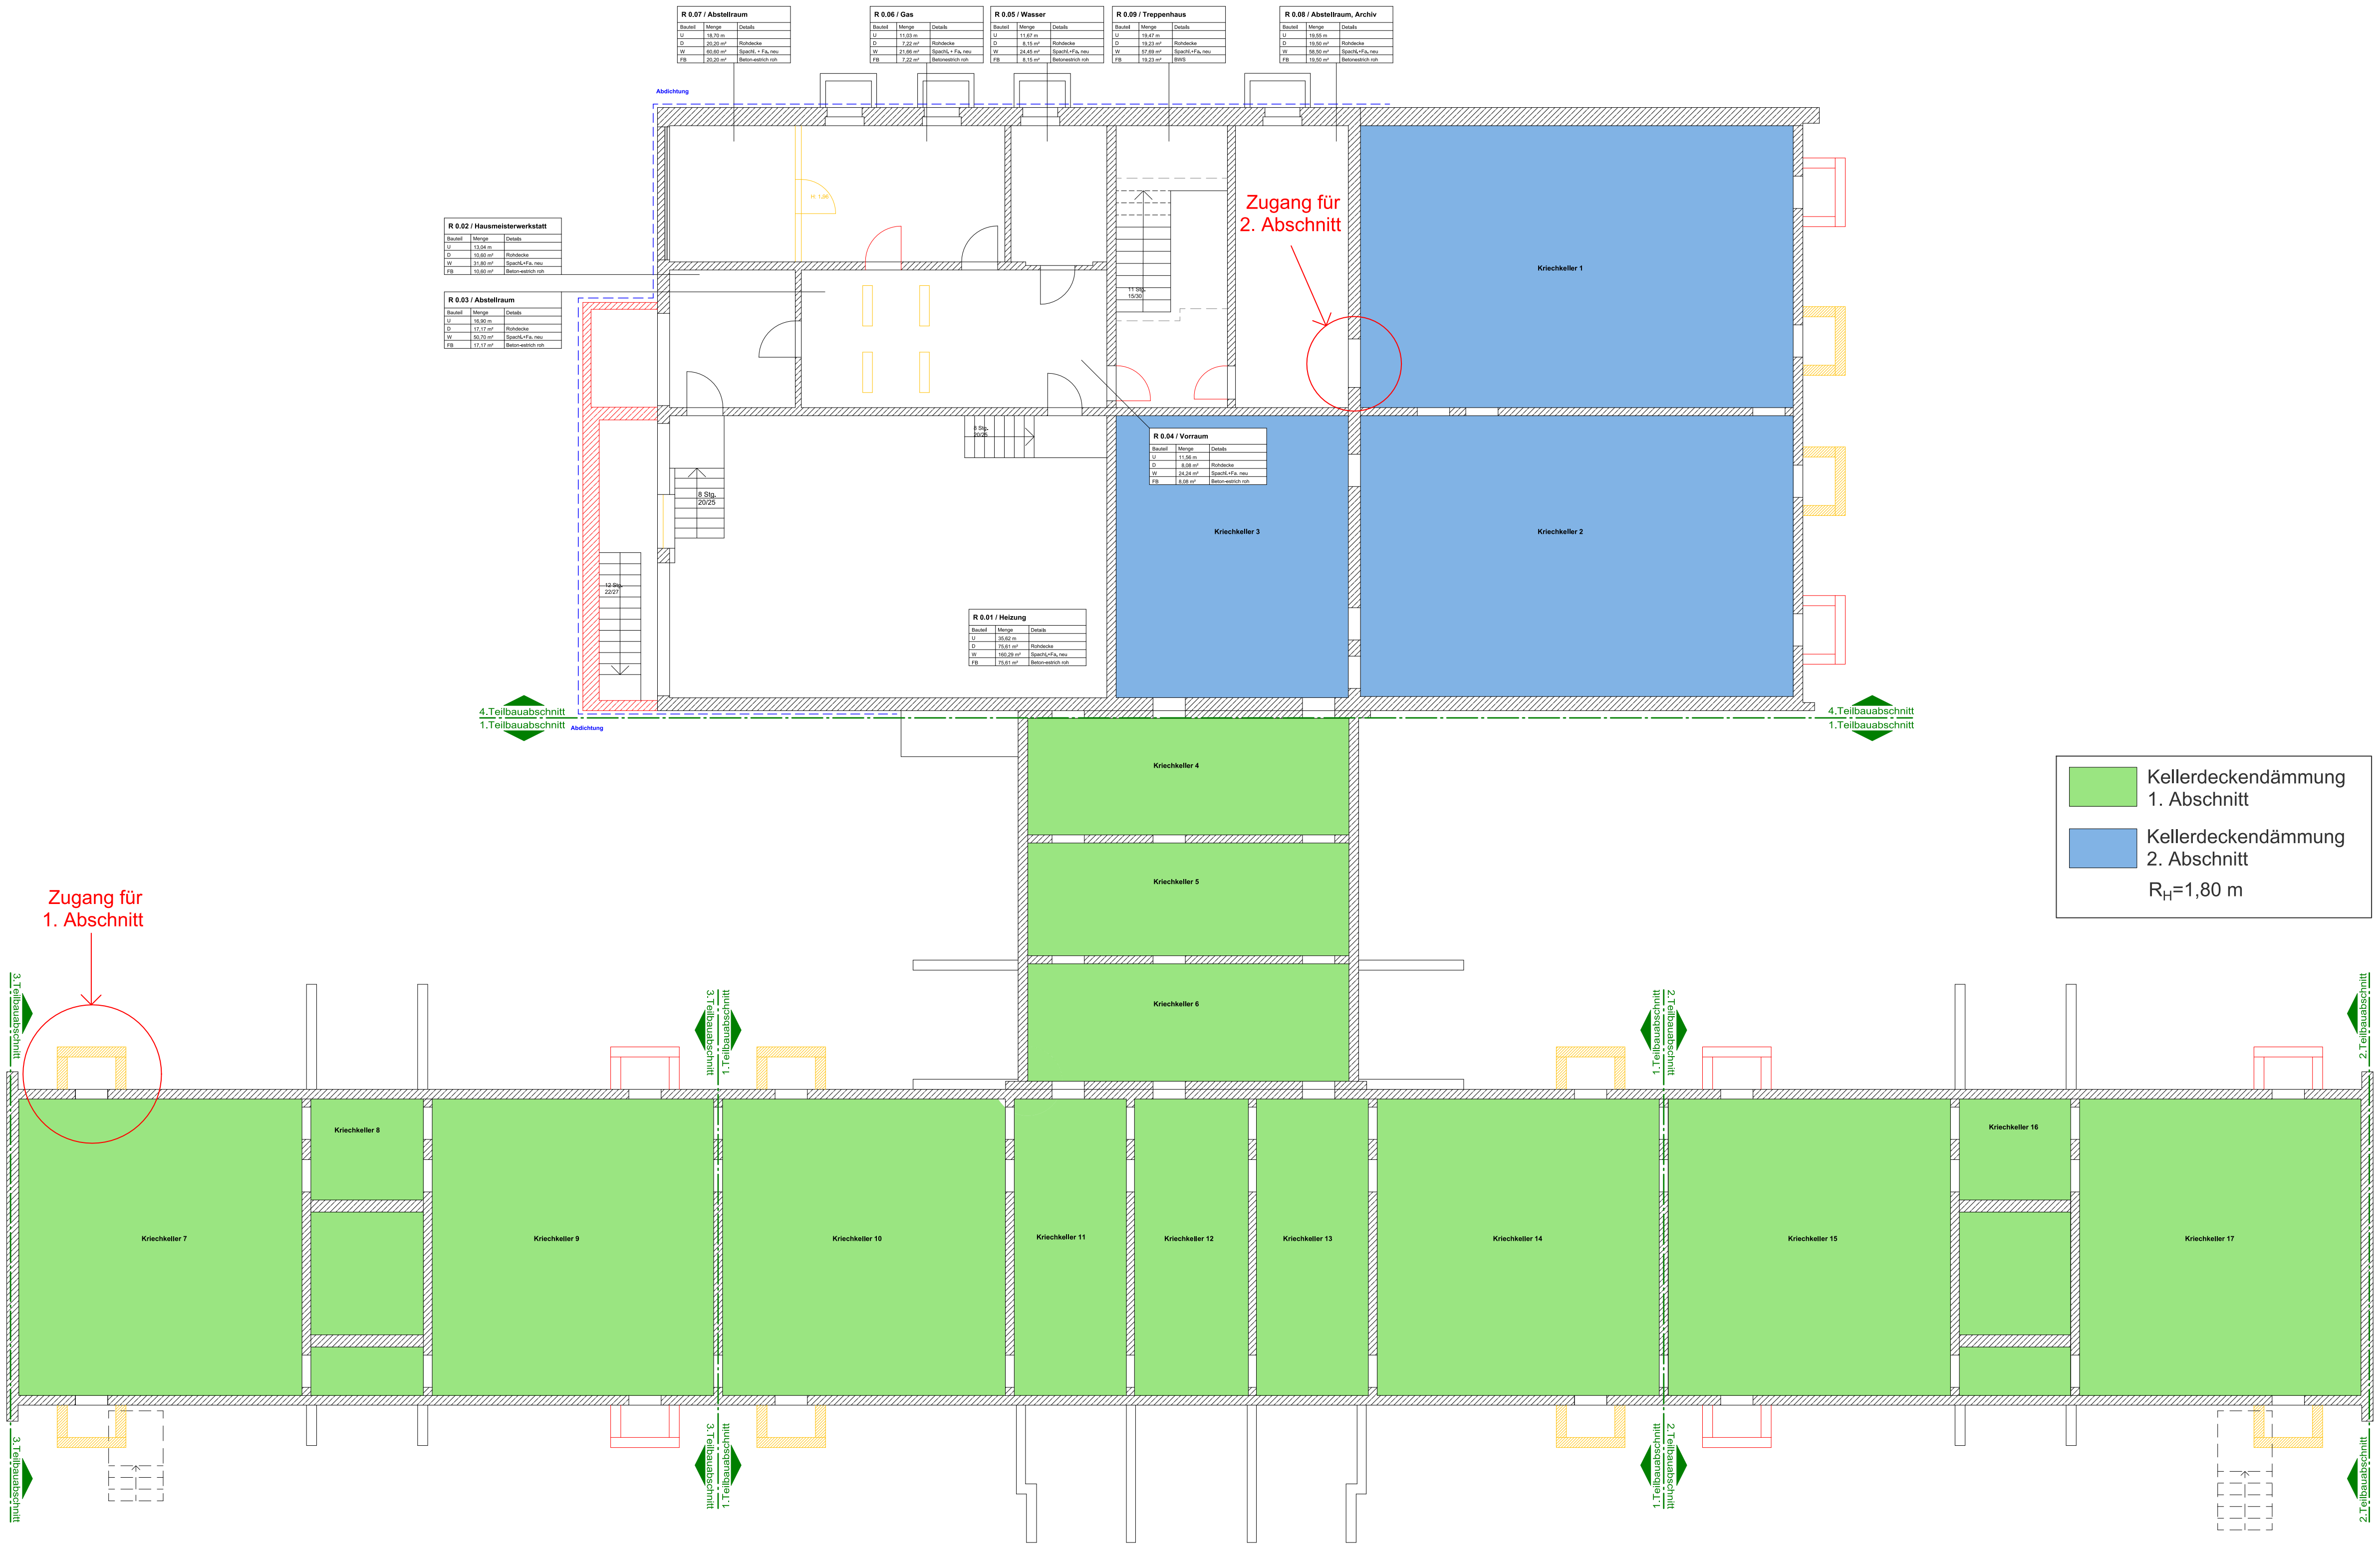

Das Urheberrecht an dieser Zeichnung verbleibt uns. Sie darf ohne unsere Einwilligung weder kopiert, vervielfältigt, noch dritten Personen zugänglich gemacht werden.

name	datum	änderung

ÄNDERUNGEN

abstimmung mit den an planung und bau beteiligten

ABSTIMMUNGEN

planinhalt: **Sanierung Windbergschule** Grundriss Untergeschoss	plannummer: WBS-AFP-UG-005.0
	massstab: 1 : 50
	format: 1569 x 841 mm
planungsstand: AFP (5)	bearbeitungsstand: Genehmigungsplanung
projektnummer: 103/22 / KGR / liegenschaft: 1210/1, Zwickau, Marienthal	massnahme: Sanierung Schule am Windberg Zwickau

PROJEKTDATEN

datum — unterschrift

Stadt Zwickau
Liegenschafts- und Hochbauamt
Hauptmarkt 26
08056 Zwickau

BAUHERR

FP 1 unterschrift — FP 2 unterschrift
FP 3 unterschrift — FP 4 unterschrift

FACHPLANER

bearbeiter: J. Kretzschmar — zeichner: J. Kretzschmar
plandatum: 18.01.2024 — unterschrift

Architekturbüro G&J Kretzschmar
Bachstraße 30
08056 Zwickau
Tel: 0375 294784
Fax: 0375 215284
e-mail: mail@ab-kretzschmar.de
web: www.ab-kretzschmar.de

PLANVERFASSER

WBS AFP Grundriss UG 1-50.dcd Donnerstag, 10. Juli 2025 12:05