



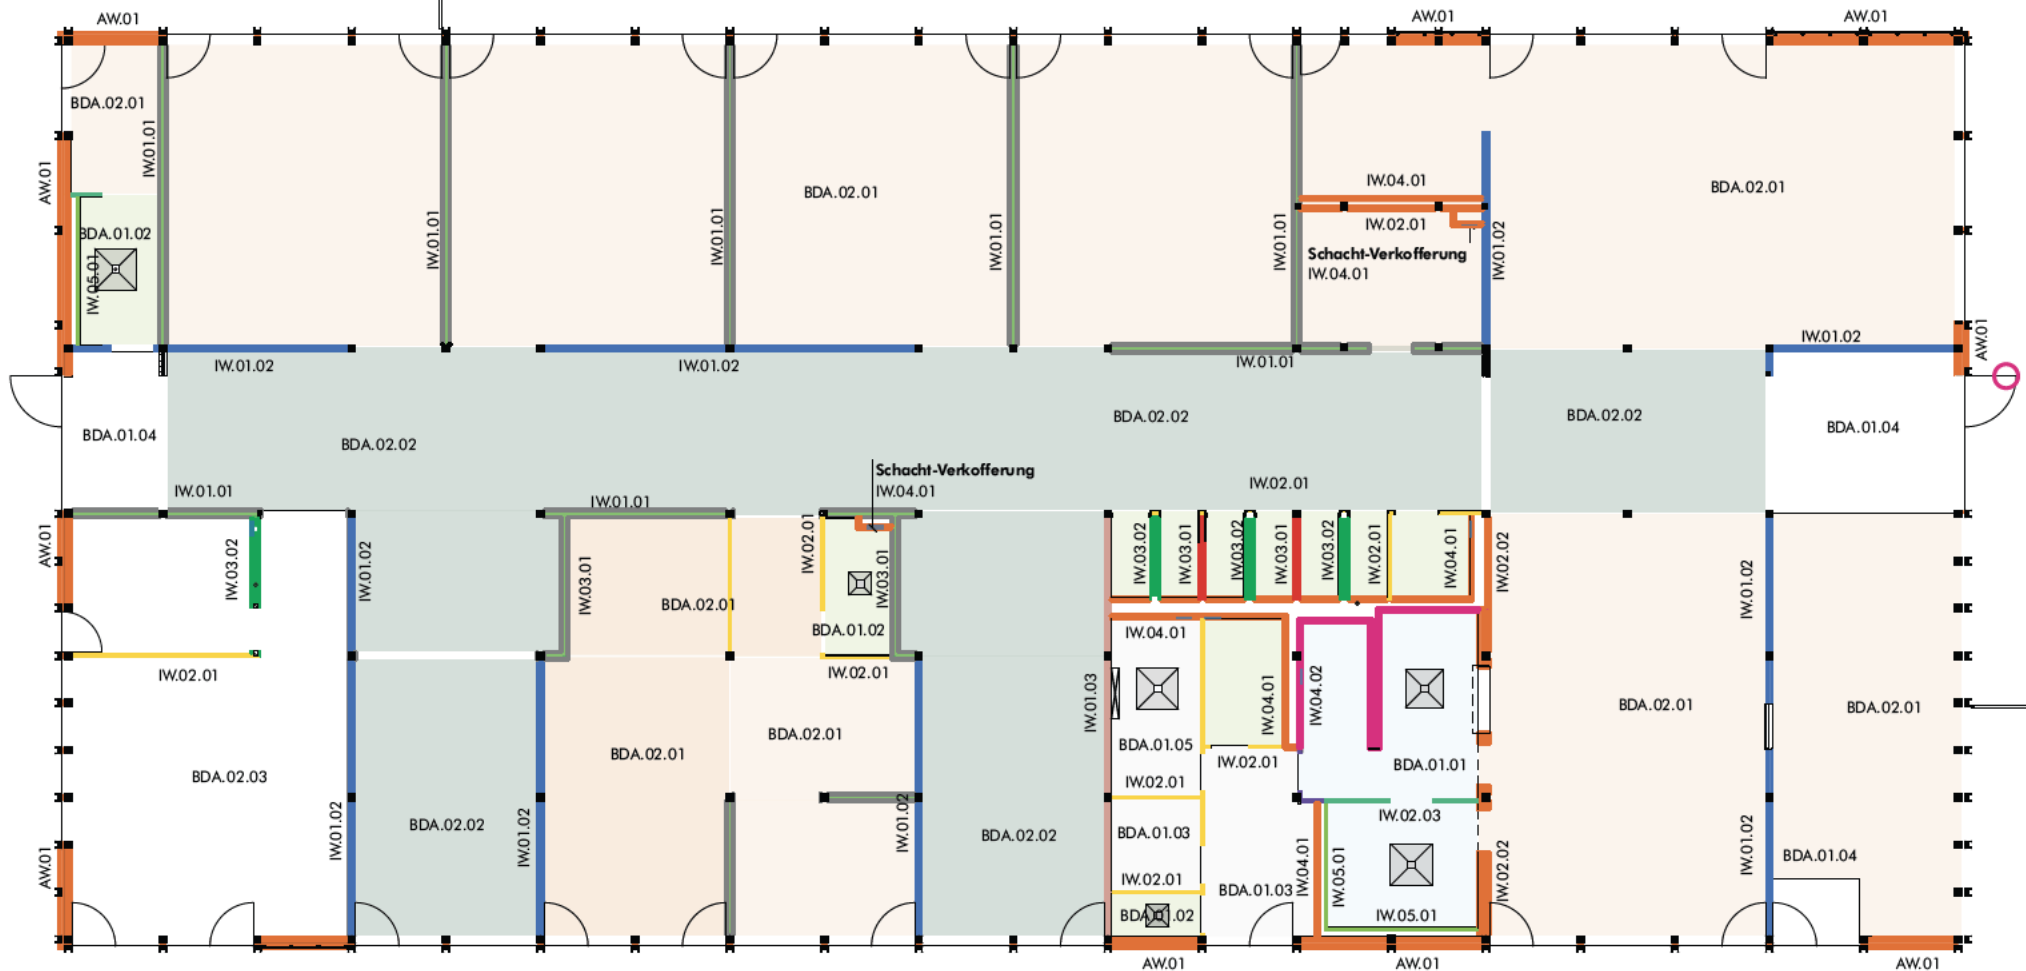


Außenwände	Brandschutz	Schallschutz	U-Wert
AW.01	F30	≥ 35 dB	≤ 0,15
AW.02	F30	≥ 35 dB	≤ 0,15
AW.03	F30	≥ 35 dB	≤ 0,15
AW.04	F30	-	-
AW.05	F30	-	-

Innenwände	Brandschutz	Schallschutz	U-Wert
IW.01.01	k.A.	≥ 47 dB	
IW.01.02	k.A.	≥ 47 dB	
IW.01.03	k.A.	≥ 47 dB	
IW.02.01	k.A.	k.A.	
IW.02.02	k.A.	k.A.	
IW.02.03	k.A.	k.A.	
IW.03.01	k.A.	k.A.	
IW.03.02	k.A.	k.A.	
IW.04.01	k.A.	k.A.	
IW.04.02	k.A.	k.A.	
IW.05.01	k.A.	k.A.	

Dach	Brandschutz	Schallschutz	U-Wert
DA.01	F30	≥ 35 dB	≤ 0,13
DA.02	F30	≥ 35 dB	≤ 0,13

Boden	Brandschutz	Schallschutz	U-Wert
BDA.01.01	Bodenablauf		
BDA.01.02	Fliesen R11		
BDA.02.01	Kautschuk		
BDA.02.02	Sauberlauf		

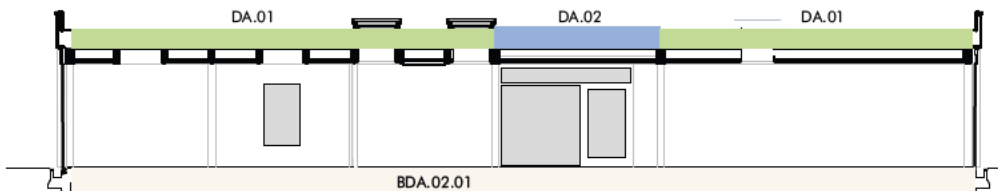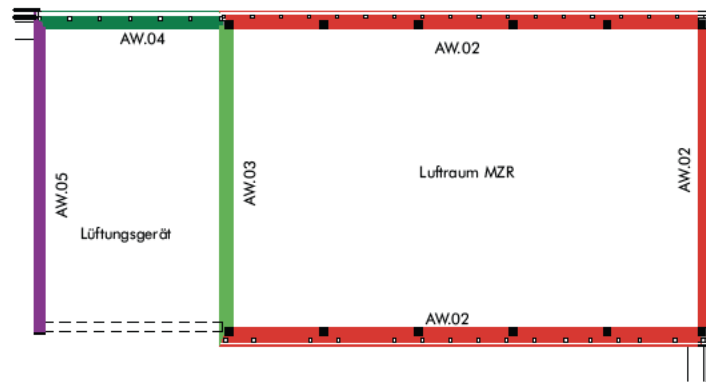

HINWEISE: Alle Maße sind von den Ausführenden verantwortlich zu prüfen. Abweichungen und Unstimmigkeiten jeglicher Art sind vor der Ausführung der Bauleitung mitzuteilen. Der Plan gilt nur in Zusammenhang mit der Statik und den entsprechenden Schalplänen. Sämtliche Höhenangaben beziehen sich auf ± 0,00 bzw. m NHN.

Index	Änderungen	User	Datum
1.0	Arbeitsstand, Reset des Index auf 1.0	jr	2024.03.17
1.1	Sanitätsraum	jr	2024.07.03
1.2	TGA-Prüfung	jr	2024.07.03
1.3	Ausschreibungsgrundlage	jr	2024.09.13
1.4	Bauanlauf	jr	2025.01.15
1.5	Grundlage Werk- und Montageplanung	jr	2025.01.28
1.6	Ausschreibungsgrundlage Boden	jr	2025.07.16

Projekt: Einzügige Grundschule Ilfeld	
Adresse: Gutsstraße 3 99768 Ilfeld Deutschland	Liegenschaft: Flur 4; Flurstück 58/9 Oberkante Fertigfußboden: OKFF = 262,10 ü. NHN

Planungsphase:
Ausführungsplanung

LP5_050 Bauteilkatalog Übersicht

Bauherrschaft: Landkreis Nordhausen Behringstraße 3 99734 Nordhausen	
0049 3631 462 990 projektsteuerung@sgndh.de	
----- Unterschrift Bauherrschaft	

Entwurfsverfasser:	
----- Unterschrift Entwurfsverfasser	

Projekt-Nr.: LP5_050	Plan-Nr.: LP5_050
Größe: 420mm x 297mm	Exportiert von: jr
Erstellt am: 2023-10-17	Index 1.6
	Maßstab: 1:200
	Index vom: 2025.07.16