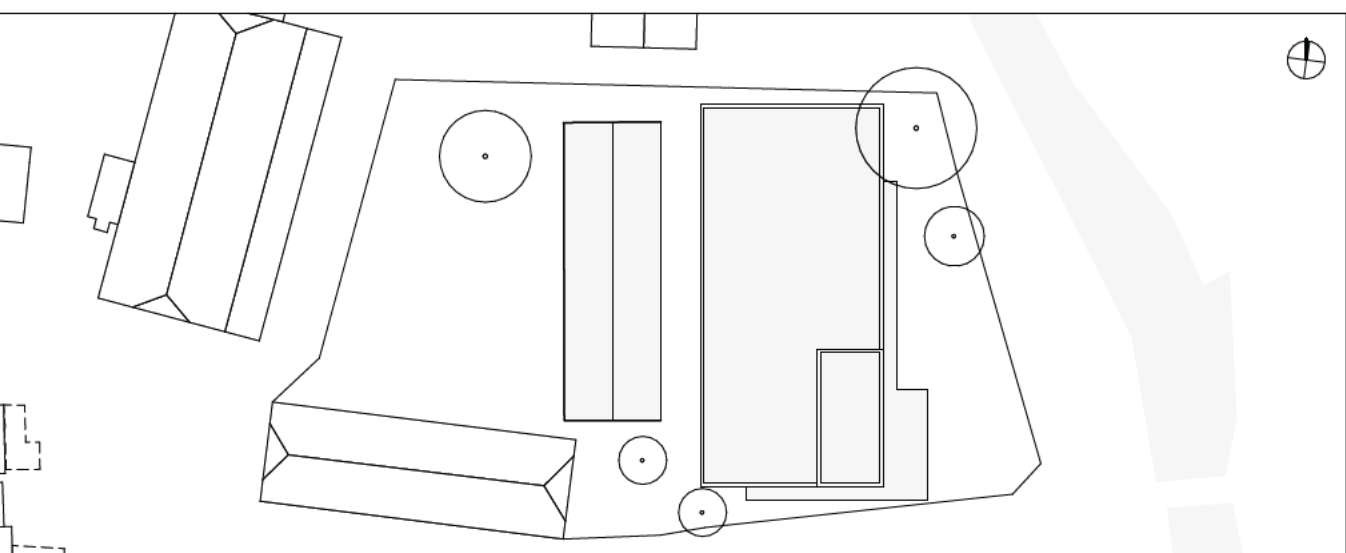


Schnitt 01

Schnitt 02

Schnitt 03

HINWEIS: Alle Maße sind von den Ausführenden verantwortlich zu prüfen. Abweichungen und Unstimmigkeiten jeglicher Art sind vor der Ausführung der Bauleitung mitzuteilen. Der Plan gilt nur in Zusammenhang mit der Statik und den entsprechenden Schallplänen. Sämtliche Höhenangaben beziehen sich auf $\pm 0,00$ bzw. m NNH.

[illegible]

Projekt: Einzügige Grundschule Ilfeld		
Adresse: Güterstraße 3 99768 Ilfeld Deutschland	Liegenschaft: Flur 4; Flurstück 58/9	Oberkante Fertig/Boden: OKKF = 262,10 o. NHN
Planungsphase: Ausführungsplanung		

Schnitte

Bauherrschaft:
Landkreis Nordhausen
Behringstraße 3
99734 Nordhausen

SERVICE 
GESELLSCHAFT
FACHBEREICH BAU

0049 3631 462 990
projektsteuerung@sgndh.de

Entwurfsverfasser:

Projekt-Nr.:	Plan-Nr.: LP5_300			Maßstab: 1:50
Größe: 1.399mm x 841mm	Exportiert von: jr	Erstellt am: 2023.11.07	Index: 1.5	Index vom: 2025.01.27