
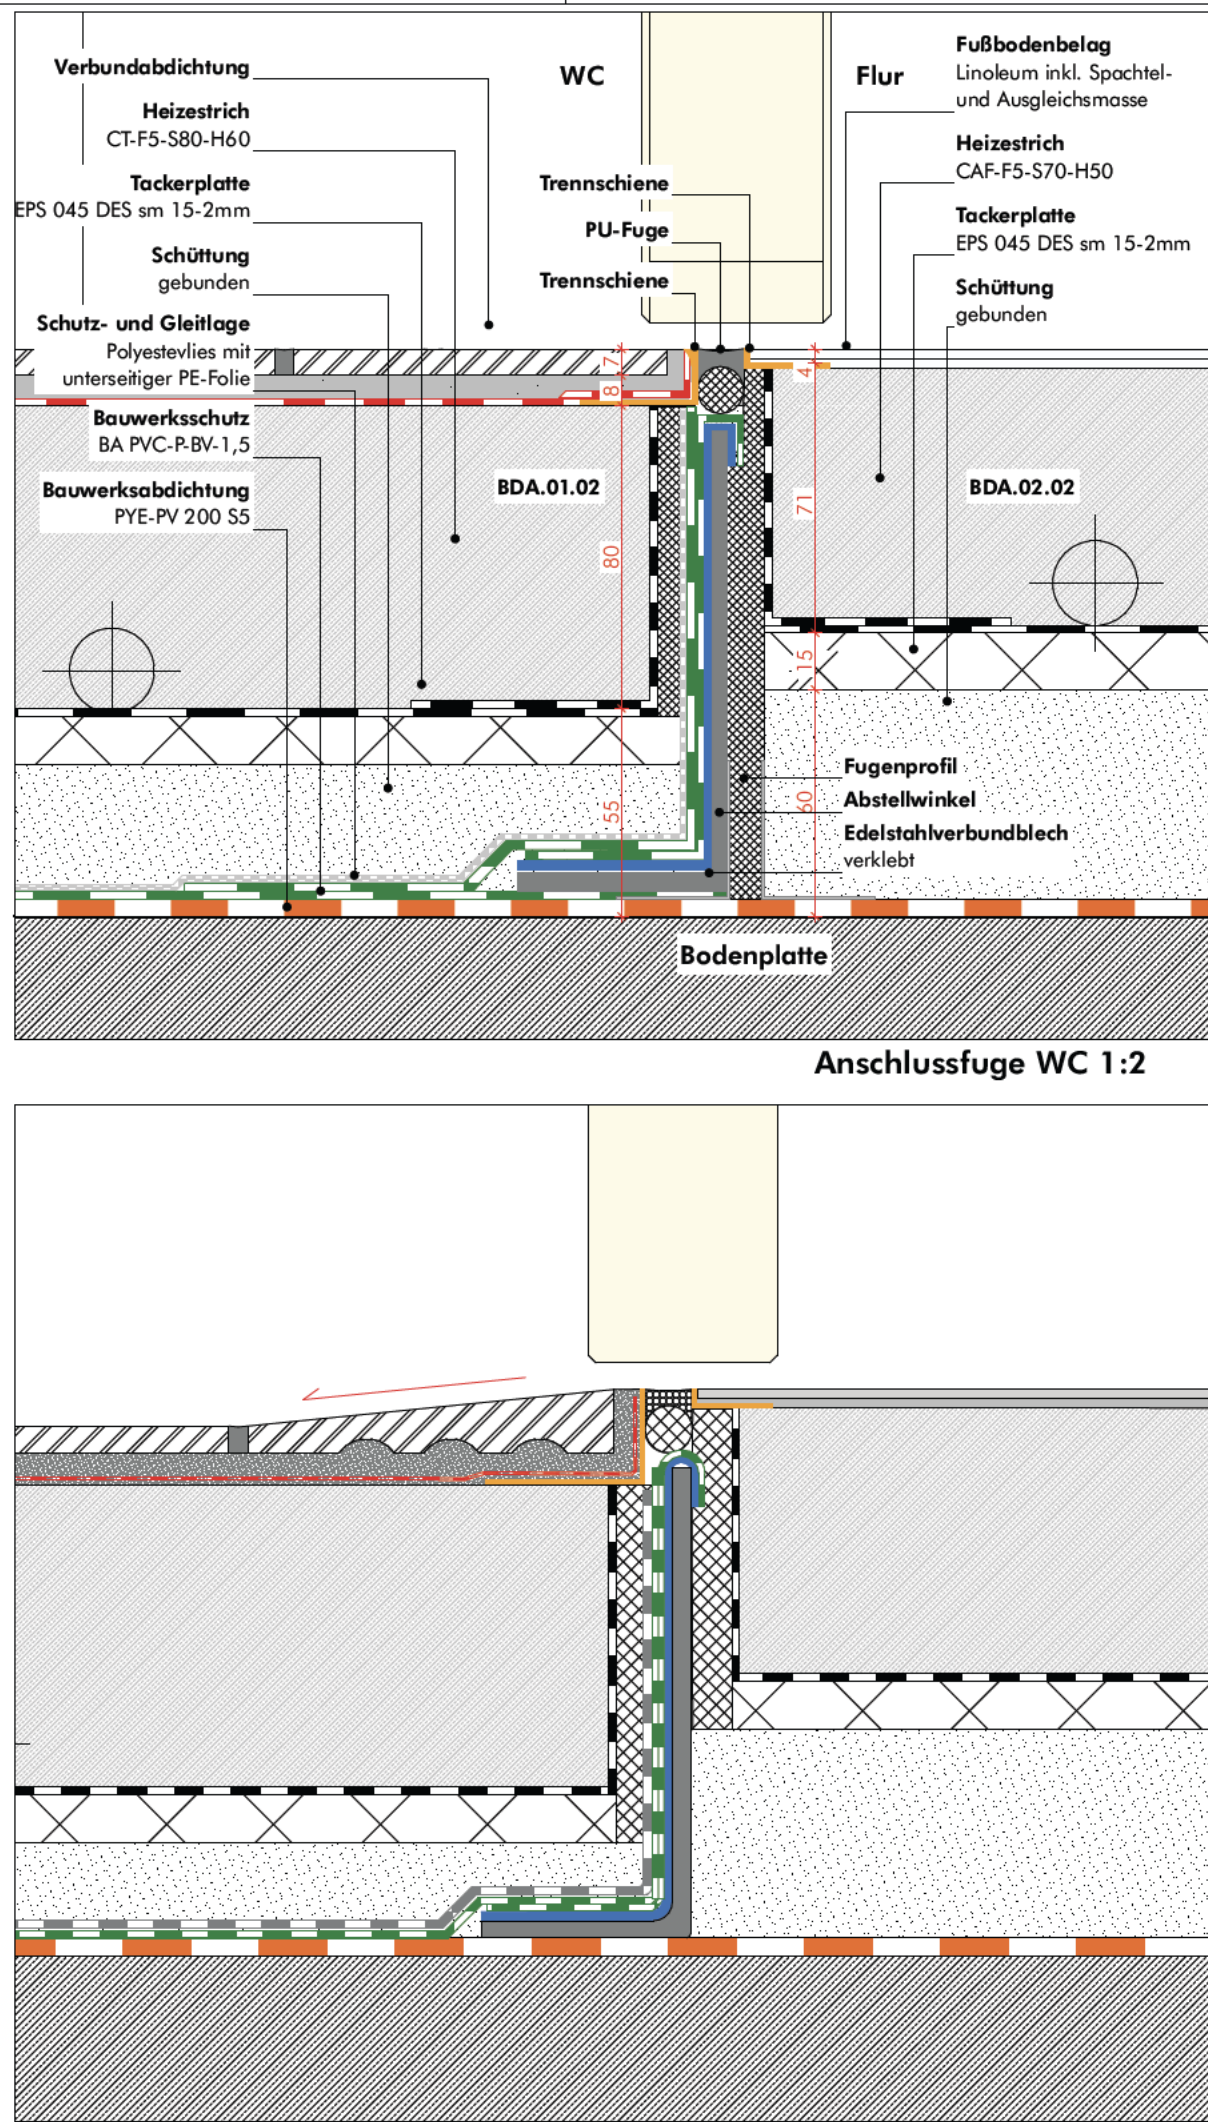


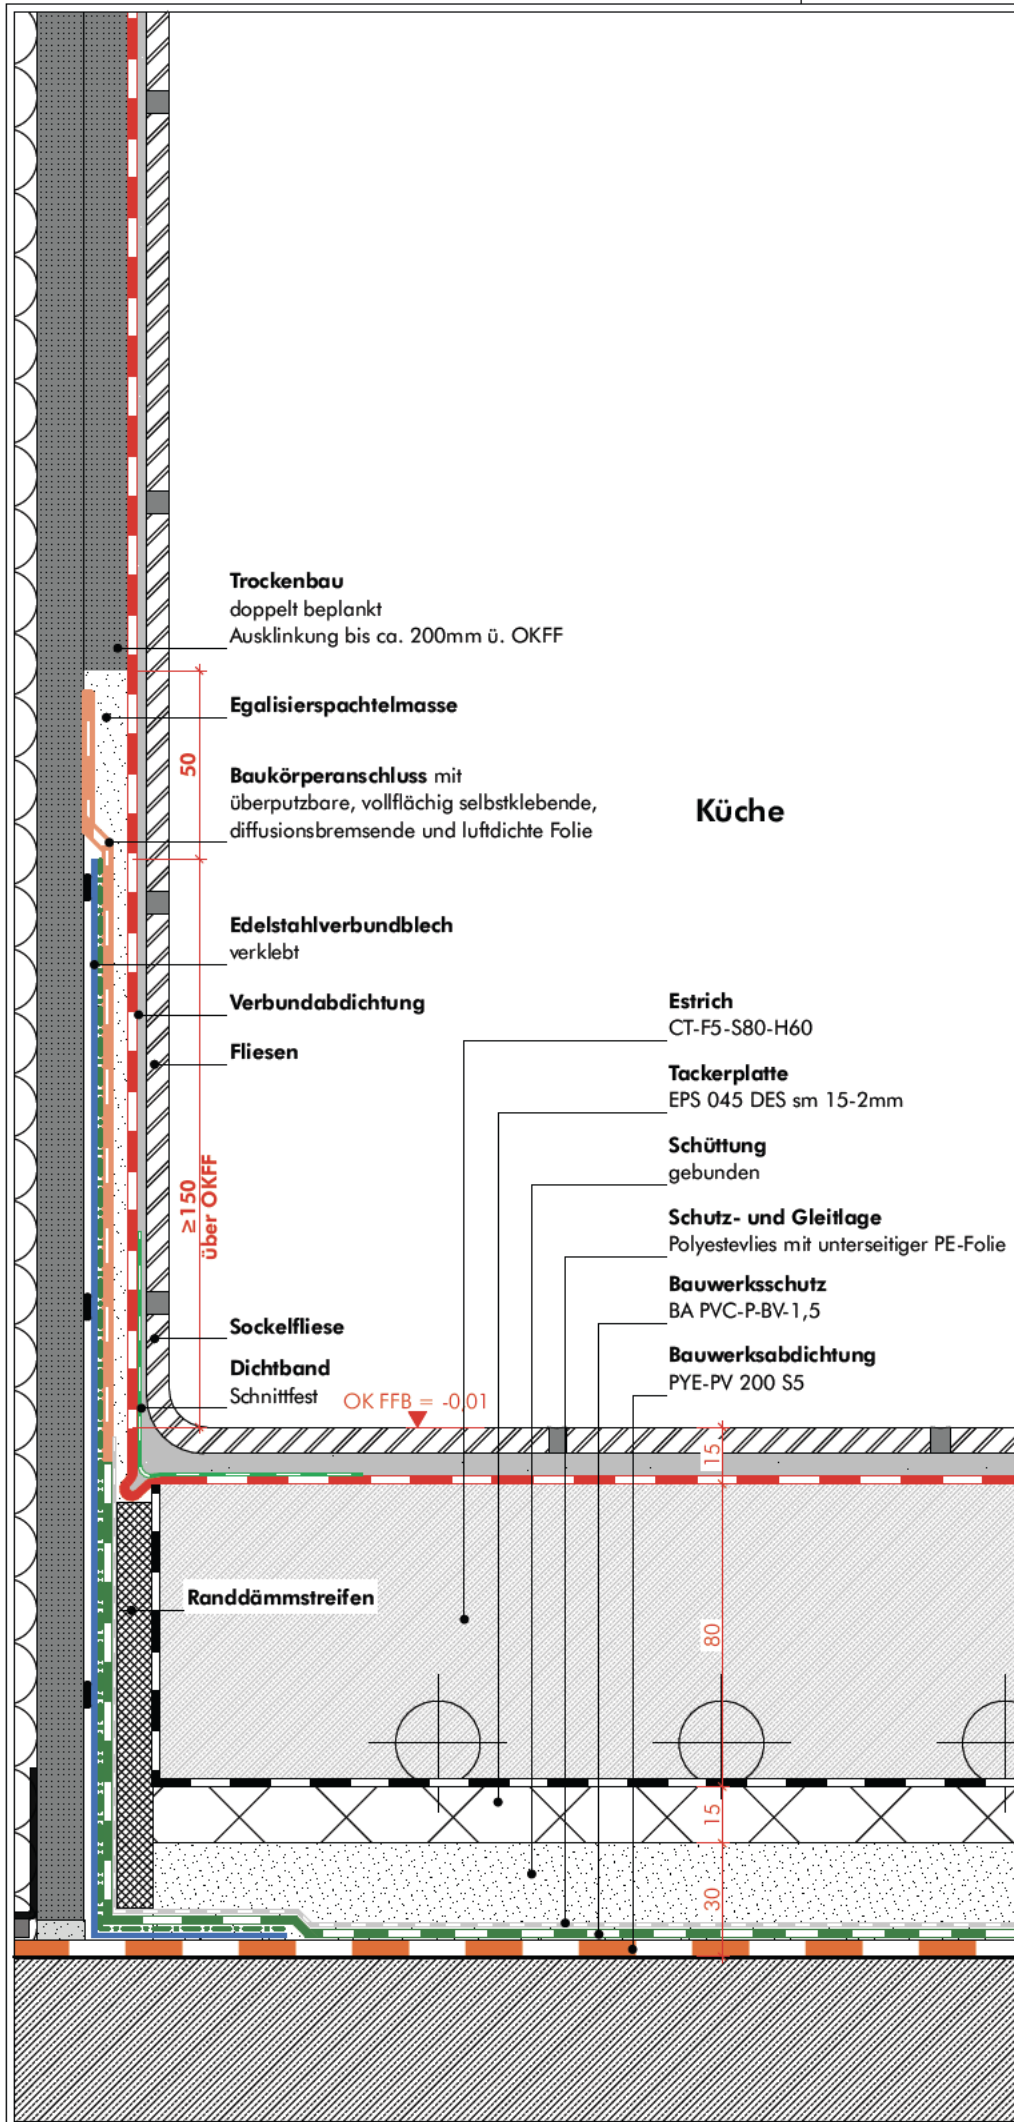

HINWEISE: Alle Maße sind von den Ausführenden verantwortlich zu prüfen. Abweichungen und Unstimmigkeiten jeglicher Art sind vor der Ausführung der Bauleitung mitzuteilen. Der Plan gilt nur in Zusammenhang mit der Statik und den entsprechenden Schalplänen. Sämtliche Höhenangaben beziehen sich auf $\pm 0,00$ bzw. m NHN.

Index	Änderungen	User	Datum
0	Bauanlauf	jr	2025.01.15
0.1	Anpassungen	jr	2025.07.15
1.0	Ausschreibungsgrundlage Boden	jr	2025.07.16

Projekt: Einzügige Grundschule Ilfeld		
Adresse: Gutsstraße 3 99768 Ilfeld Deutschland	Liegenschaft: Flur 4; Flurstück 58/9 Oberkante Fertigfußboden: OKFF = 262,10 ü. NHN	N 

Planungsphase: Ausführungsplanung	
LP5_661 Bodenarbeiten - Wandanschluss	
Bauherrschaft: Landkreis Nordhausen Behringstraße 3 99734 Nordhausen 0049 3631 462 990 projektsteuerung@sgndh.de	
----- Unterschrift Bauherrschaft	
Entwurfsverfasser: ----- Unterschrift Entwurfsverfasser	

Projekt-Nr.:	Plan-Nr.: LP5_661	
Größe: 420mm x 297mm	Exportiert von:	Maßstab: 1:2
Erstellt am: 2025.01.15	Index 1.0	Index vom: 2025.07.16